


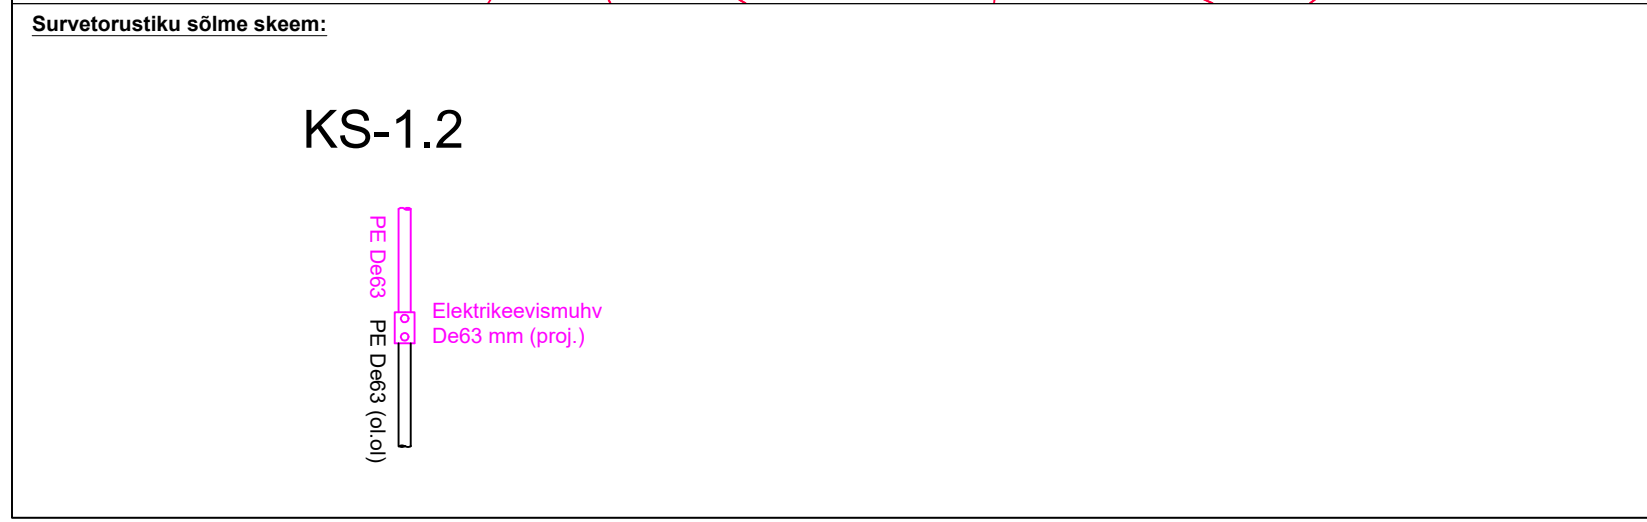

- **Torustiku paigaldamisel tuleb juhinduda plastitorude paigaldusjuhendist "Maa sisse ja vette paigaldatavad plastitorud. Paigaldusjuhend." RIL 77 - 2013.**
- Maa-ala plaan tehnoviirkudega on koostatud REIB OÜ poolt, töö nr TT-5045, 2018 ja Geomark OÜ töö nr 8415, 17.12.2013 a. (Geomark OÜ töö kõrgusmärgid on arvatud uude süsteemi).
- Sarapuu tänavale vee ja kanalisatsiooni torustike rekonstrueerimine ja laiendamine. Koostas Viimsi Keevitus AS, töö nr 79/19, 06.03.2019
- Koordinaadid L-EST'97 süsteemis, EH2000 süsteemis.
- Kaevamistööd olemasolevate kaablite lähesuses teha käitsi.
- Olemasoleva maapinna kõrgusarvud kaevude ja sõlmede kohal on saadud interpolleerimise teel ja vajadusel kuuluvad täpsustamisele ehitustööde käigus.
- Kanalisatsioonitorustikku võib juhtida ainult vee-ettevõtte poolt plommitud veemõõdusõlmes mõdetavat vett.
- Torulitmitud nagu muhvid, põlved, otsakorgid jne peavad vastama samale standardile kui torustikud ning olema valmistatud sama tootja poolt.
- Kanalisatsiooni- ja veetoru sisendite asukohad/olemasolevad torustikud on ette näidatud kinnistumaaniki või tema esindaja poolt.
- Muudatuste sisseviimise korral tuleb sellest teavitada projekti koostajat. Vajadusel korrigeeritakse projekti.
- Juhul kui olemasolevad kommunikatsioonid paiknevad teistel sügavustel kui geodeetilistes uuringutes ja joonistel kirjeldatud, siis korrigeeritakse vajadusel projektlahendust ehitustööde käigus peale tegeliku sügavuse selgumist.
- Kõrgusarv * täpsustada ehitustööde käigus.
- Kinnistul peab olema füüsiliselt väljastatud mõõtmaat vee ja sadamevee sattumise ühiskanalisatsiooni. Kinnistul olev kastmivee süsteem peab olema füüsiliselt ja ruumiliselt ühisveevärgi ja kanalisatsioonisüsteemist lahutatud. Süsteimid ei tohi paikneda paralleelselt ja lähestikku.

[illegible]