


TINGMÄRGID

- ① HELE KROHV
- ② TUME KROHV
- ③ HELEHALL KROHV
- ④ PEITSITUD LAUDIS
- ⑤ KLAAS

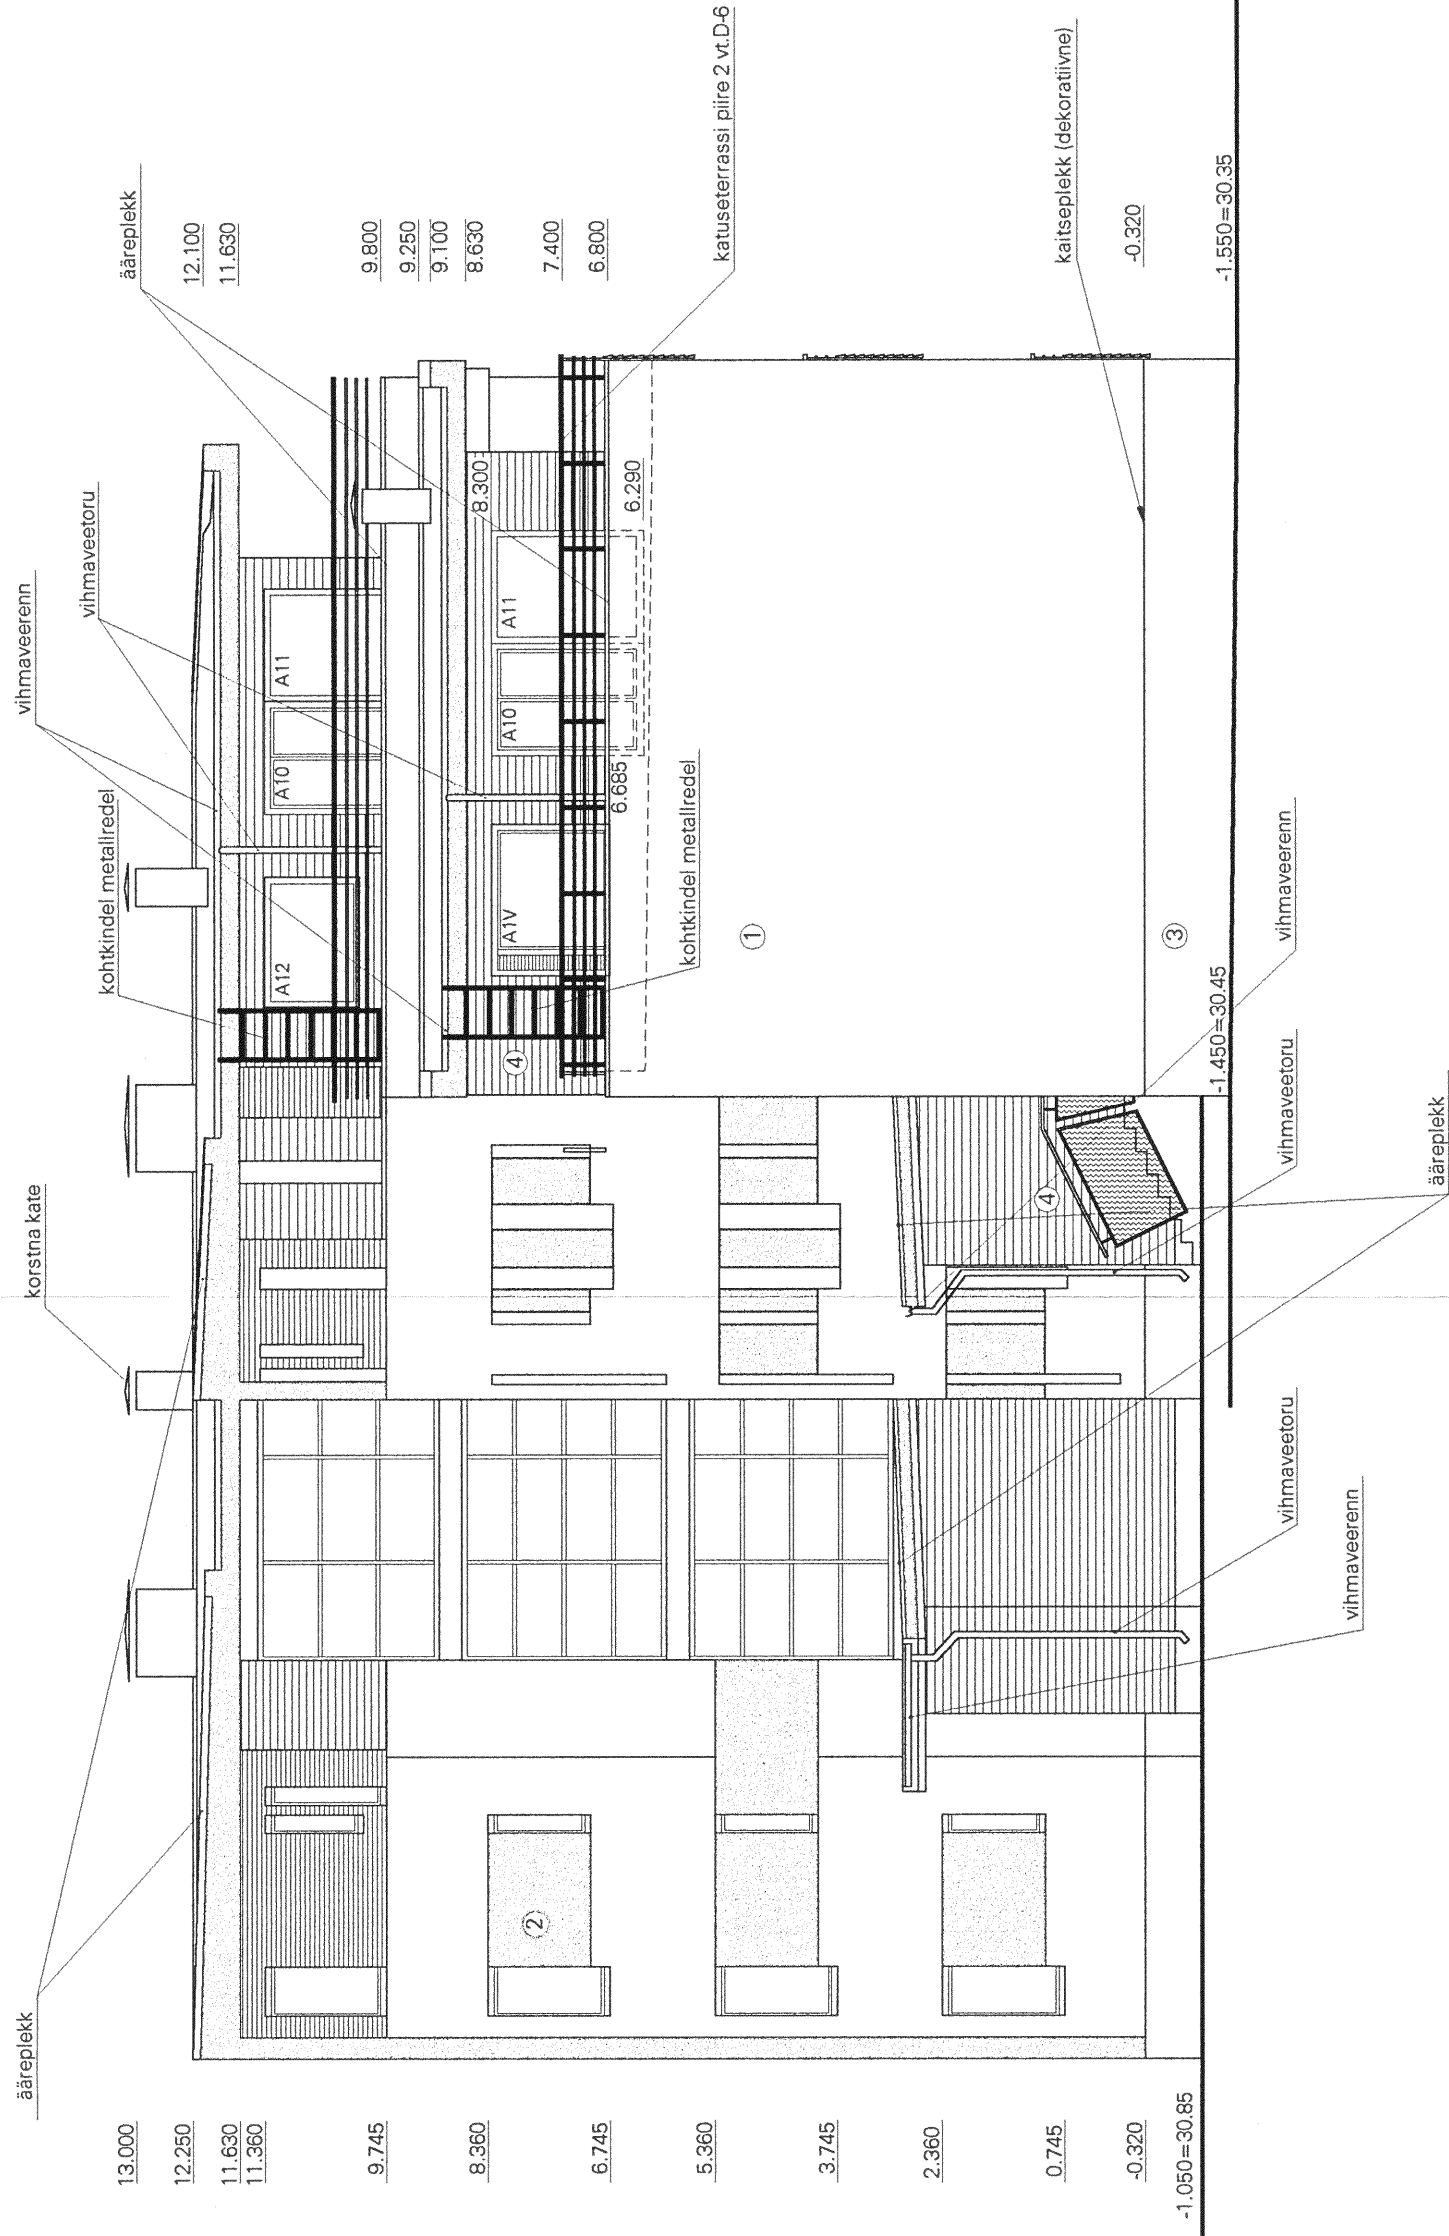

MÄRKUSED:

1. VÄRVITOONID TÄPSUSTADA PROJEKTEERIJAGA
2. AKENDEVAHELINE TUMEDA KROHVIGA OSA ASTUB 30 mm TAGASI
3. TAGASIASTUVA TUMEDA KROHVIPINNA ALUMISSE SERVA PAIGALDADA KAITSEPLEKK
4. SOKLI JA SEINAOSA VAHELE PAIGALDADA KAITSEPLEKK
5. KÕIK FASSAADI OLEVAD PLEKKDETAILID (AKENDE PLEKID, FASSAADI HORISONT, PLEKID, VIHMAVEE TORUD-JA RENNID jne.) TEOSTADA TUMEHALLIST (RR 23) PLEKIST
6. LAUDISE TÜÜP - VÄLISVOODRILAUD UVL 24x135 (Sliikaadi voodrilaaukeskus)