


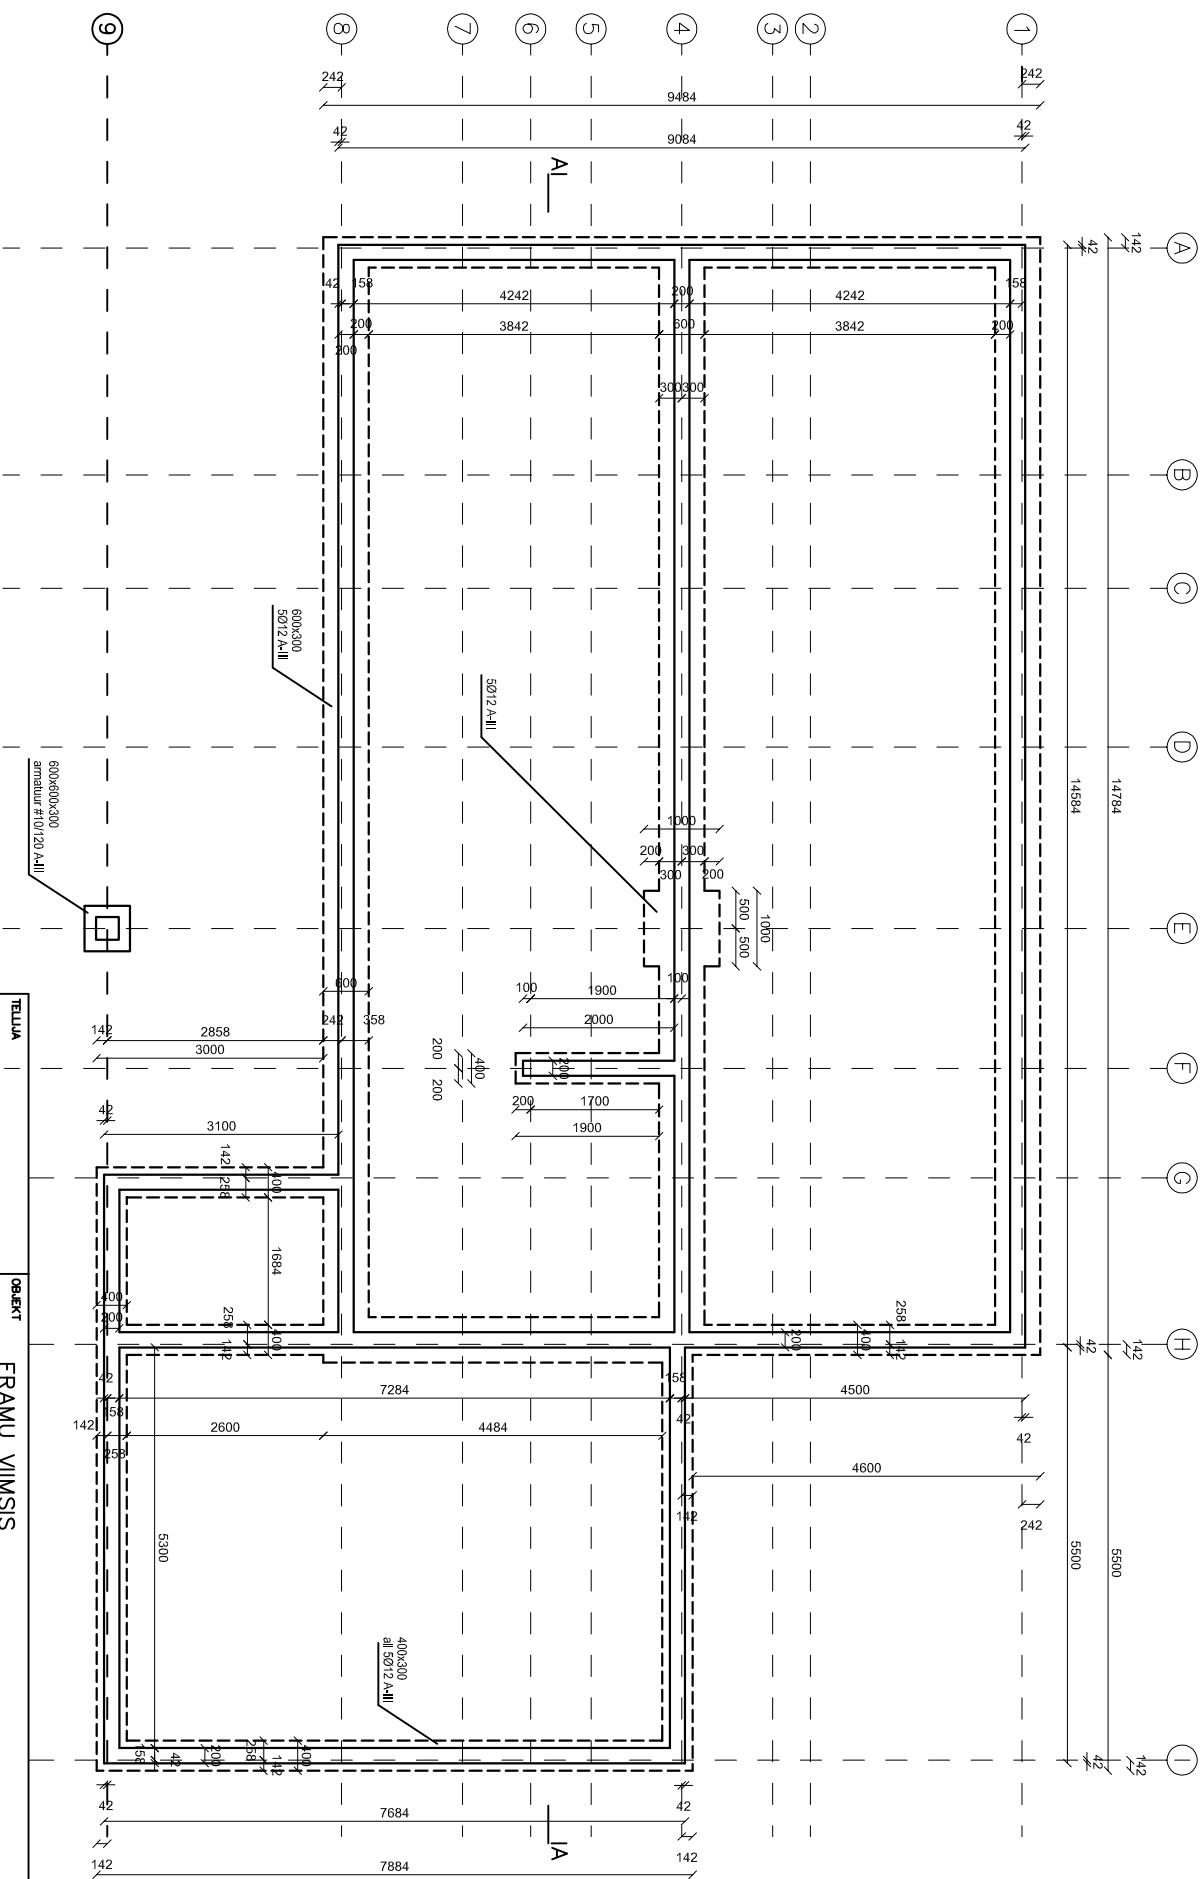

Märkused : Beton C25/30, Pikirauud ja rangid A-II
Taldriku alumine kõrgusmärk - 1.55 vt vundamendi lõike joonist.

TELLUJA		OBJEKT	
		ERAMU VIIMIS	
AUTOR		ADDRESS	
		VIIMI VALD, HAABNEEME KÜLA, HUNDI TEE 18 A	
JÕONS		VUNDAMENDI PLAAN	
STAADIUM		KOOPERAT	
		24.10.2007	
		MÕÕTKAVAL 1:100	