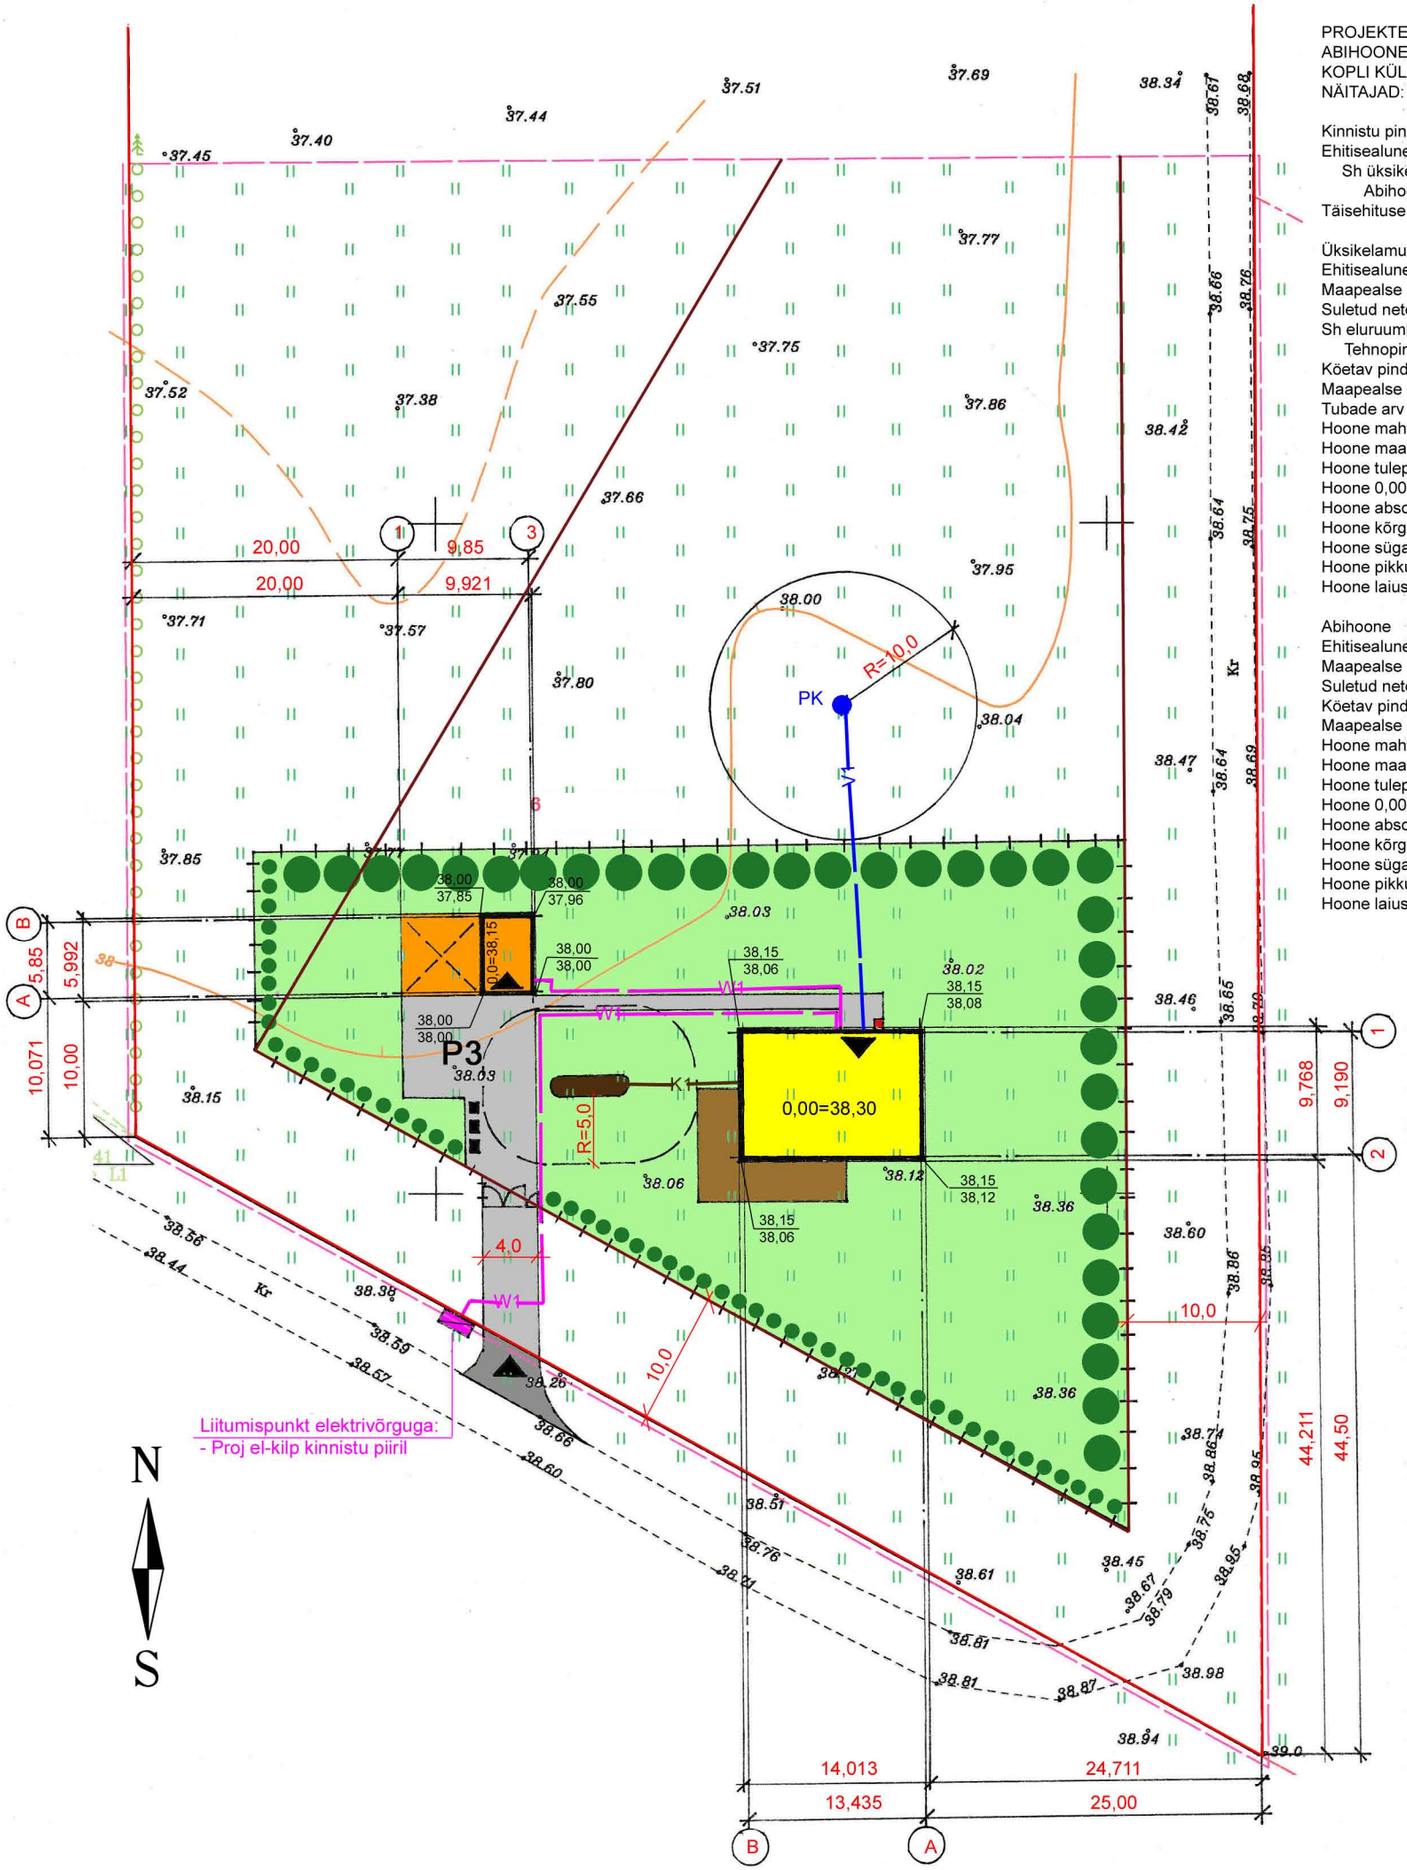

PROJEKTEERITAVA ÜKSIKELAMU JA ABIHOONE HARJU MK, RAE VALD, KOPLI KÜLA, UUE-VÕIDU MÜ TEHNILISED NÄITAJAD:

Kinnistu pind	19788,0m2
Ehitisealune pind kokku	196,6m2
Sh üksikelamu	137,2m2
Abihoone	59,4m2
Täisehituse %	1,0%
Üksikelamu	
Ehitisealune pind	137,2m2
Maapealse osa alune pind	137,2m2
Suletud netopind	119,5m2
Sh eluruumi pind	116,6m2
Tehnopind	2,9m2
Köetav pind	119,5m2
Maapealse osa korruste arv	1
Tubade arv	4
Hoone maht	569,4m3
Hoone maapealse osa maht	569,4m3
Hoone tulepüsivus	TP-3
Hoone 0,00	38,3
Hoone absoluutne kõrgus	44,1
Hoone kõrgus	6,0m
Hoone sügavus	0,0m
Hoone pikkus	14,0m
Hoone laius	9,8m
Abihoone	
Ehitisealune pind	59,4m2
Maapealse osa alune pind	59,4m2
Suletud netopind	20,0m2
Köetav pind	0,0m2
Maapealse osa korruste arv	1
Hoone maht	71,8m3
Hoone maapealse osa maht	71,8m3
Hoone tulepüsivus	TP-3
Hoone 0,00	38,2
Hoone absoluutne kõrgus	41,9
Hoone kõrgus	3,9m
Hoone sügavus	0,0m
Hoone pikkus	9,9m
Hoone laius	6,0m

LEPPEMÄRGID:

- Kinnistu piir
- PT määratud hoonestusala
- Proj üksikelamu
- Proj terrass
- Proj abihoone
- Proj õueala haljasalana
- Proj killustikkattega juurdepääsutee
- Proj kinnistusisesed teed ja platsid betoonkividest
- Kinnised prügikonteinerid
- Proj reovete kogumismahuti (klaasplastik), maht 10m3, kujaga 5m
- Proj õhk-vesi soojuspump
- Proj madalahaljastus
- Proj kõrghaljastus
- Pääs kinnistule, hoonetesse
- Proj puitlippidest piirdeaed teraspostidel, H=1,5m
- PK — Perspekt puurkaev hooldusalaga 10m
- V1 — Proj veetrass
- K1 — Proj kanalisatsioon
- Proj el-liitumiskilp
- W1 — Proj 0,4kV el-maakaabel
- P3 — Parkimiskohad sõidukitele (3 kohta)

MÄRKUSED:
1. Asendiplaani koostamisel kasutatud alusmaterjal - kinnistu geodeetiline alusplaan, koostanud AderGeo OÜ, töö nr M121219, v a 28.12.2019
2. Kõrgused EH2000 süsteemis
3. Koordinaadid L-Est 97 süsteemis