


6-03 Vaade idast 1:100

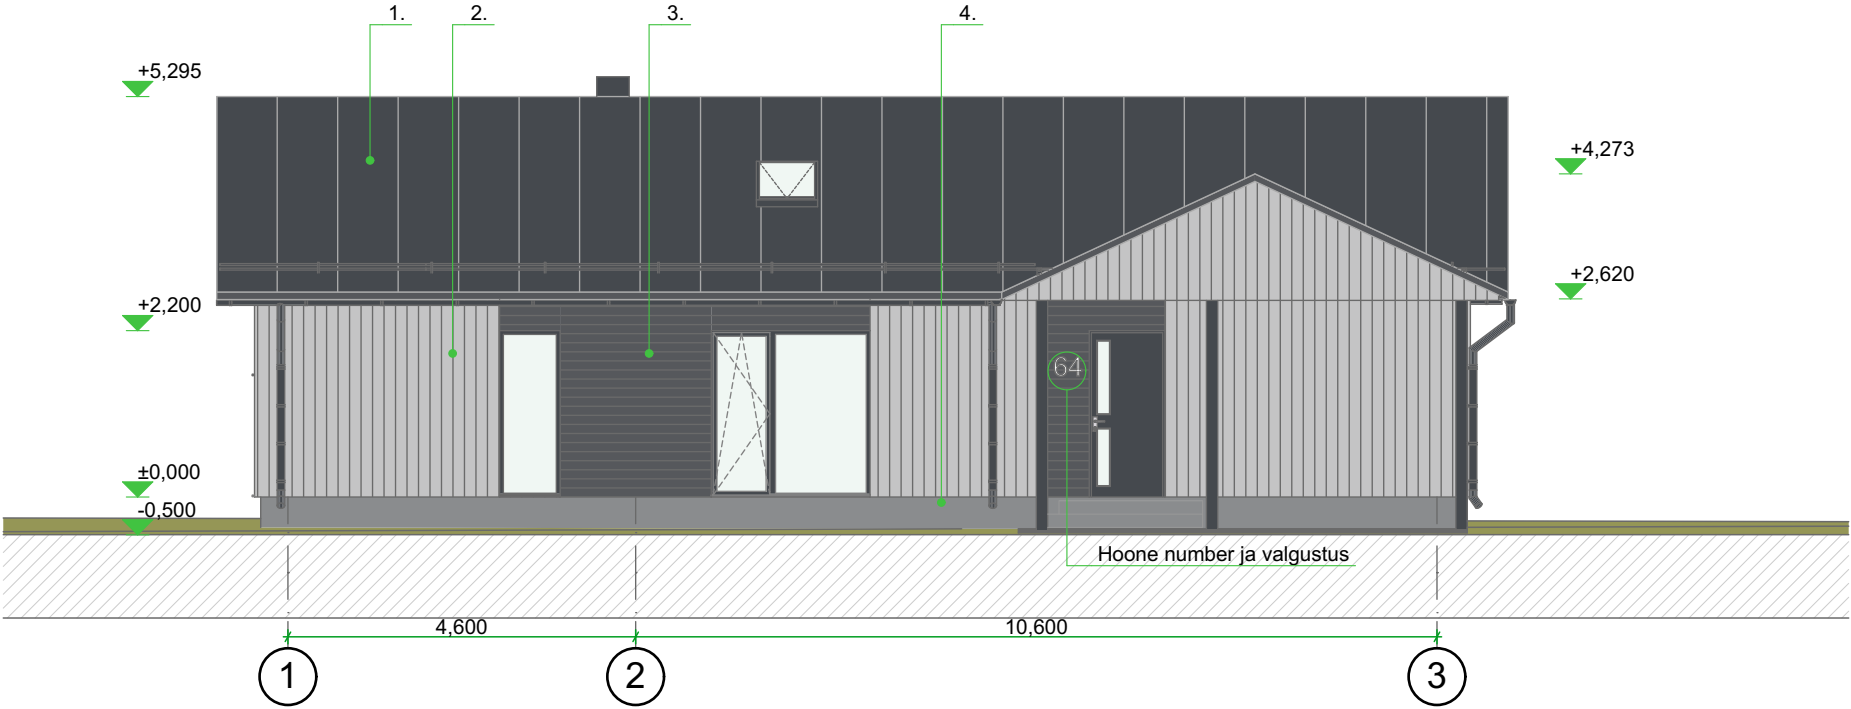

6-03 Vaade läänest 1:100



Värvikaart:

- 1. Klassikprofiil plekk, vihmaveesüsteem, avatäited RR23 (tumehall)
- 2. Helehall vertikaalne laudis TIKKURILA 618X
- 3. Tumehall horisontaalne laudis TIKKURILA 612X
- 4. Sokkel tumehall Caparol Venato 30