





VAADE HOOVIST M 1:100


-122-

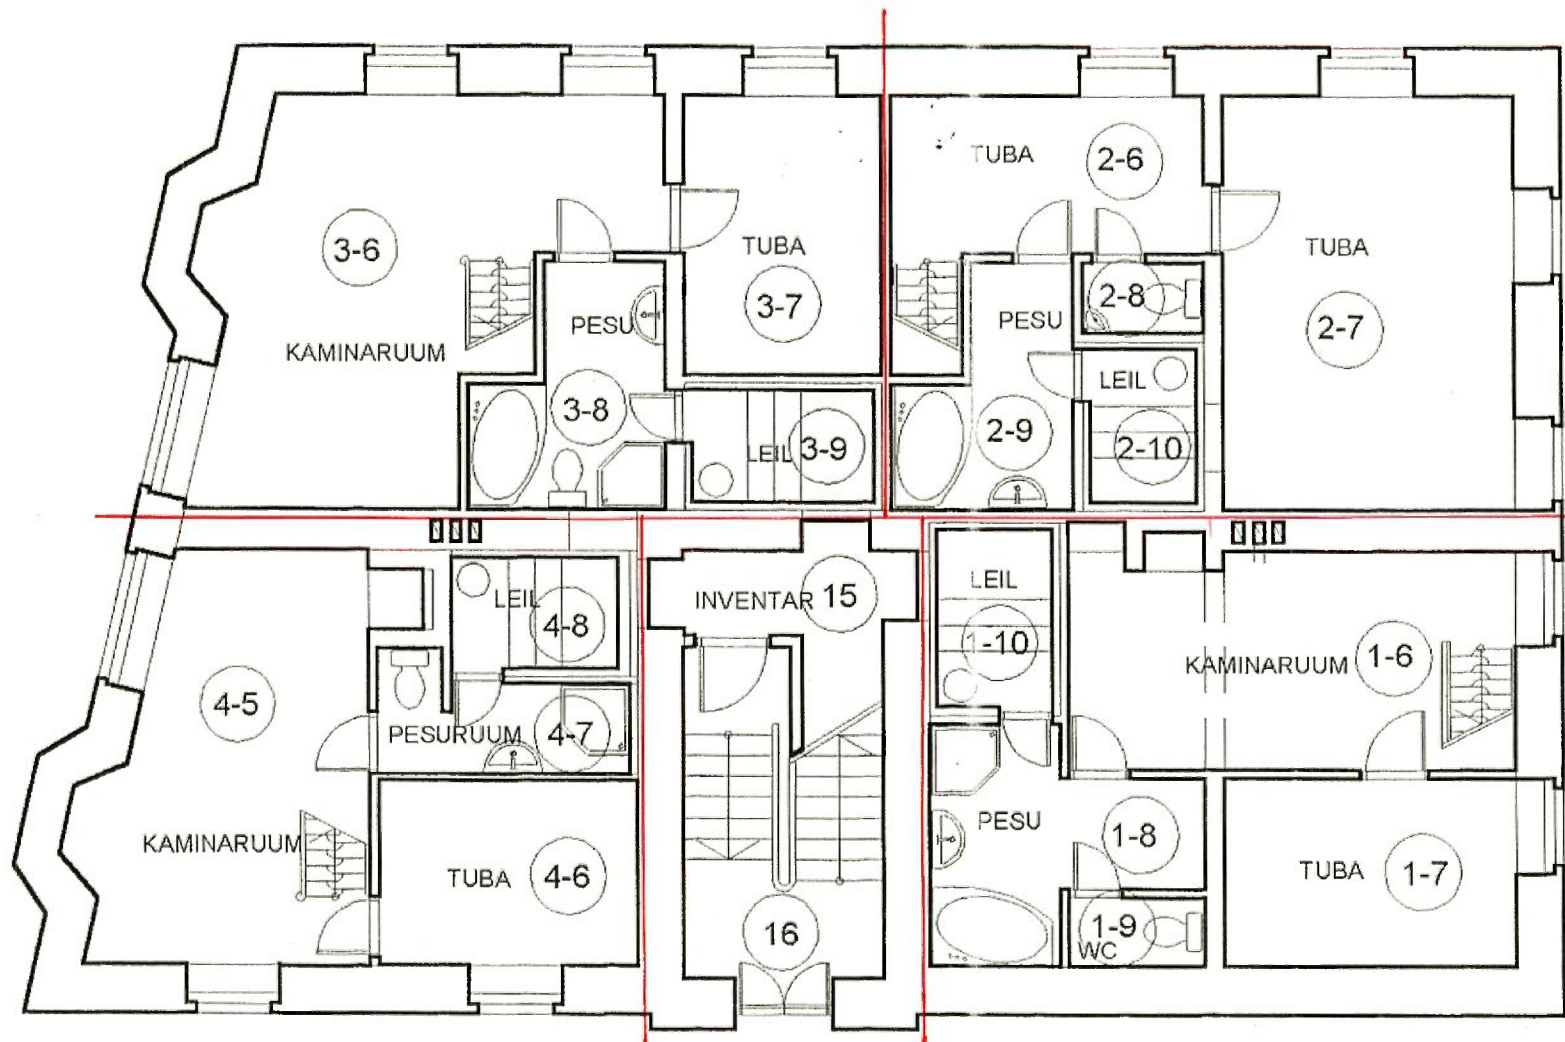


SOKLIKORRUSE PLAAN M 1:100

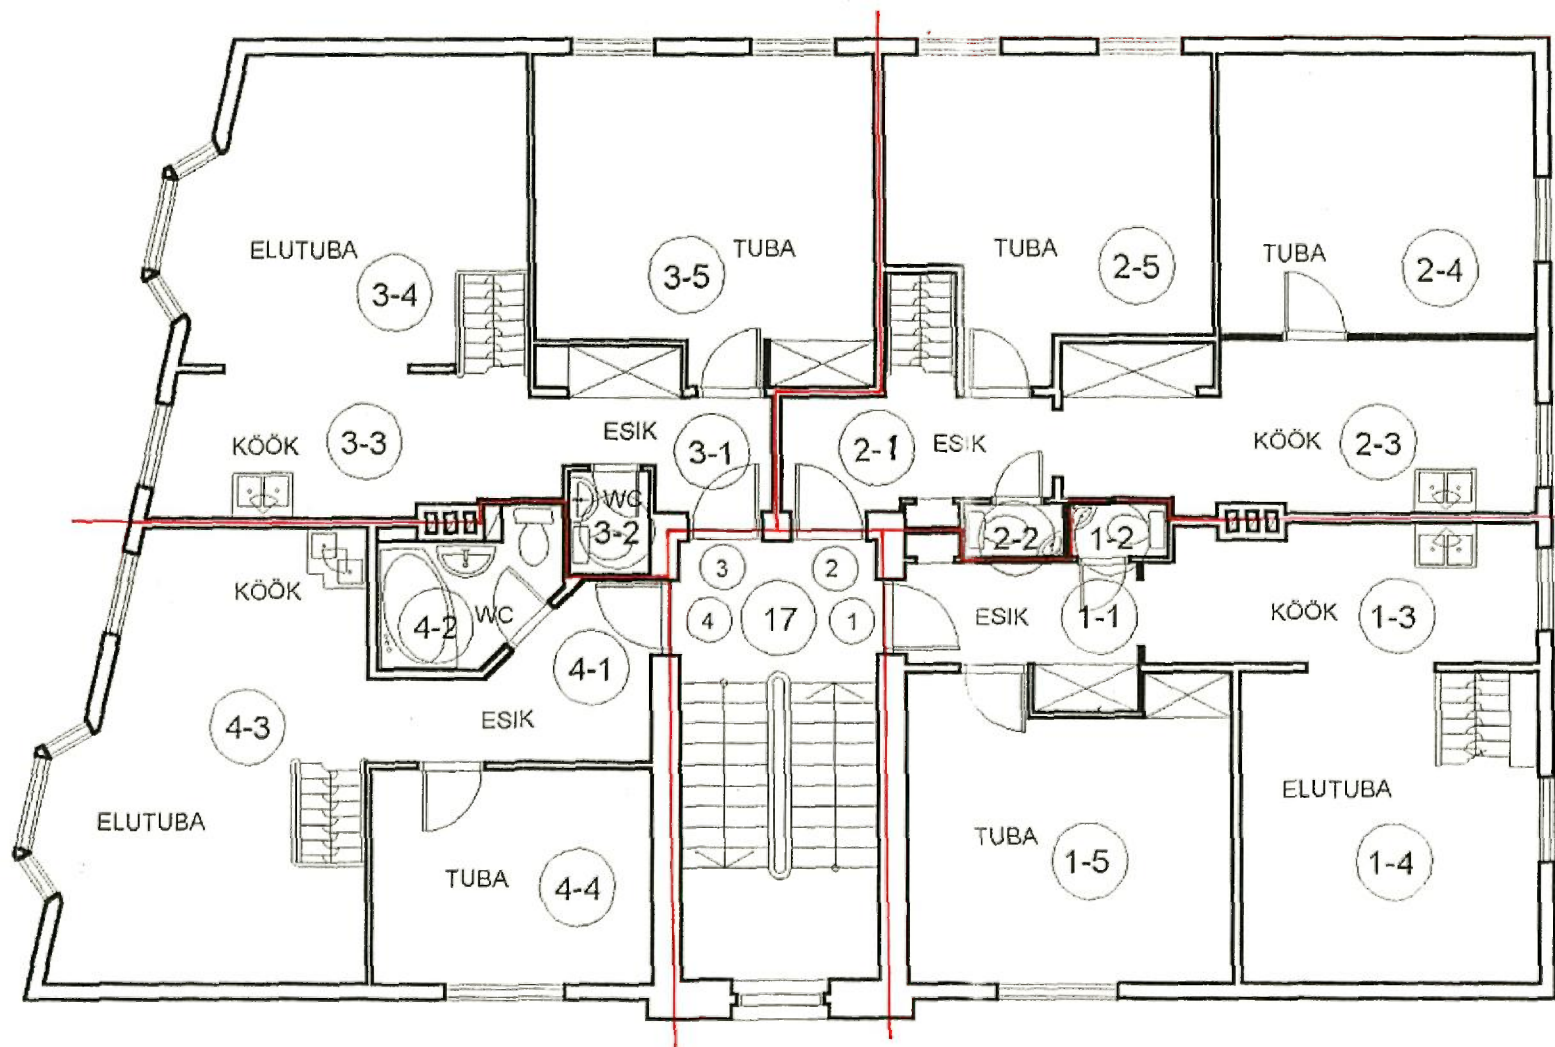

ESIMESE KORRUSE PLAAN M 1:100

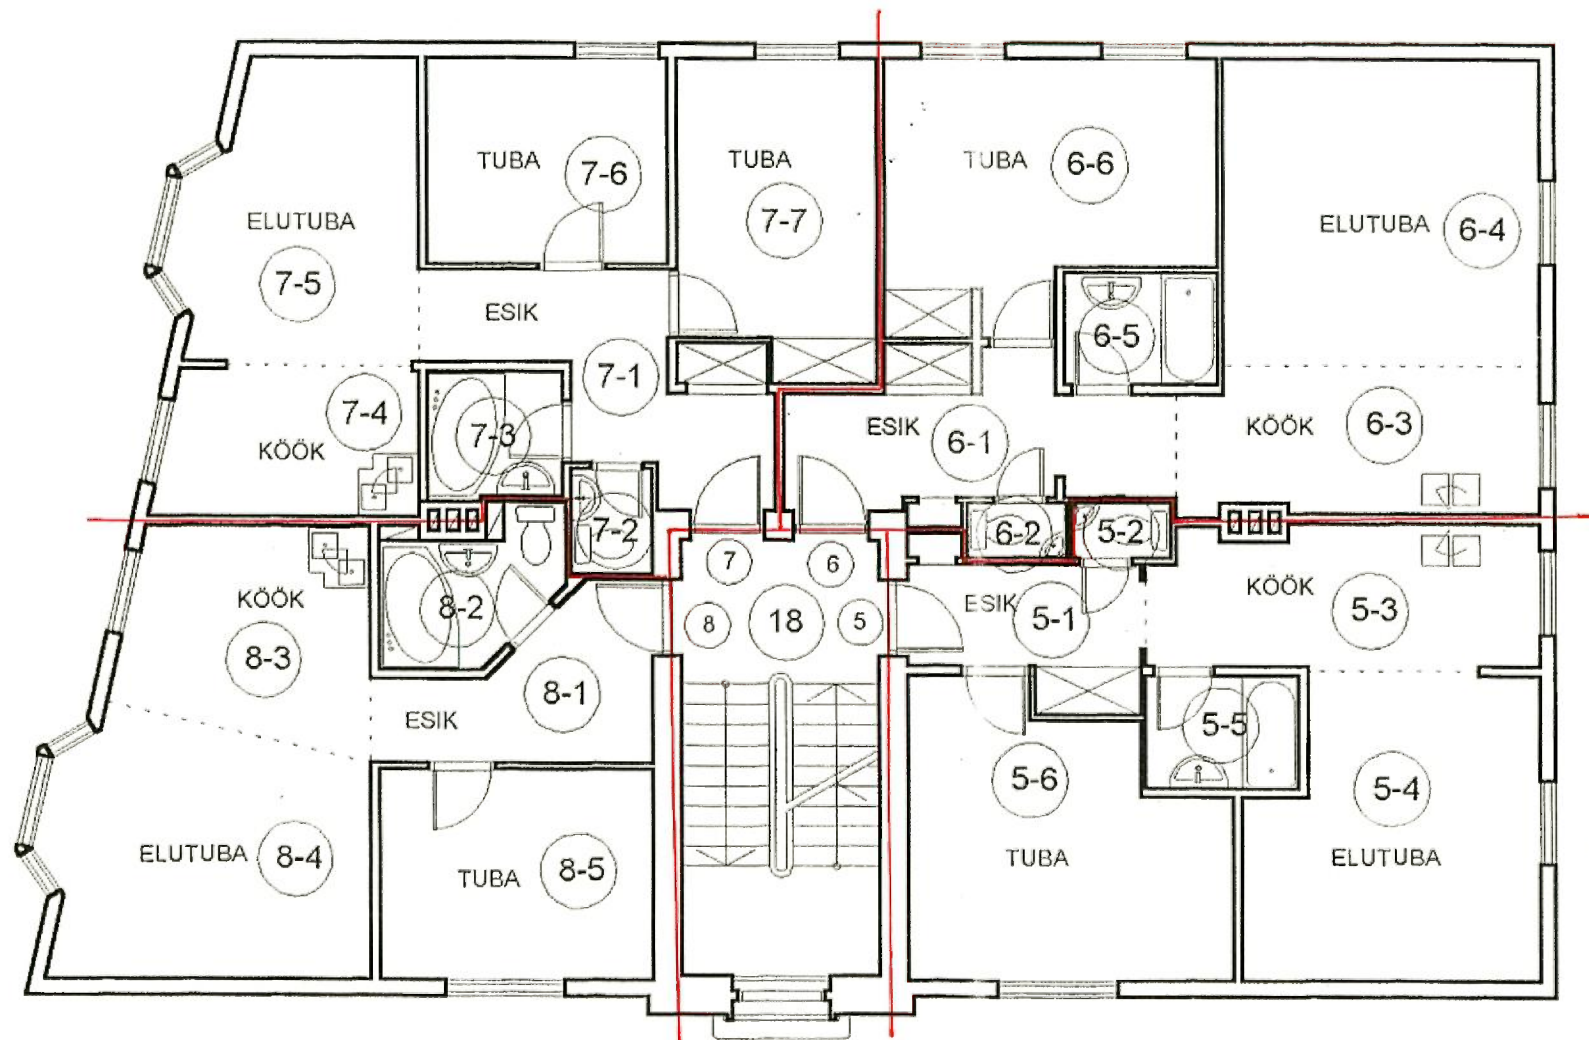


TEISE KORRUSE PLAAN M 1:100

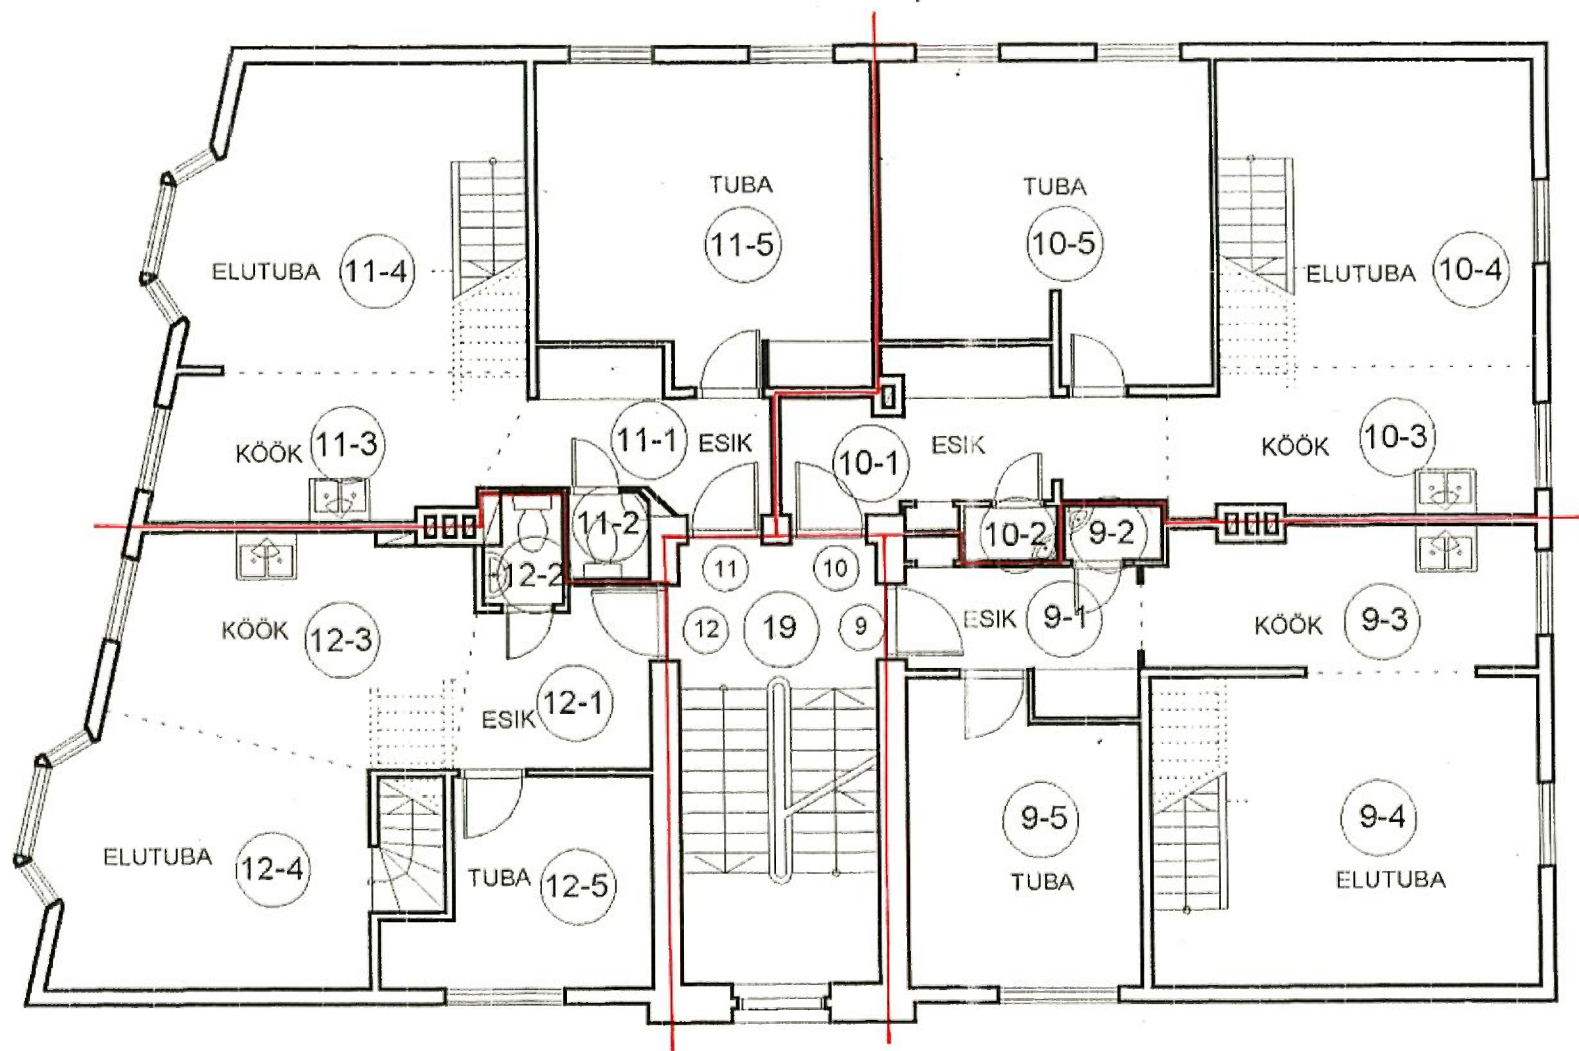

KOLMANDA KORRUSE PLAAN M 1:100

T_A

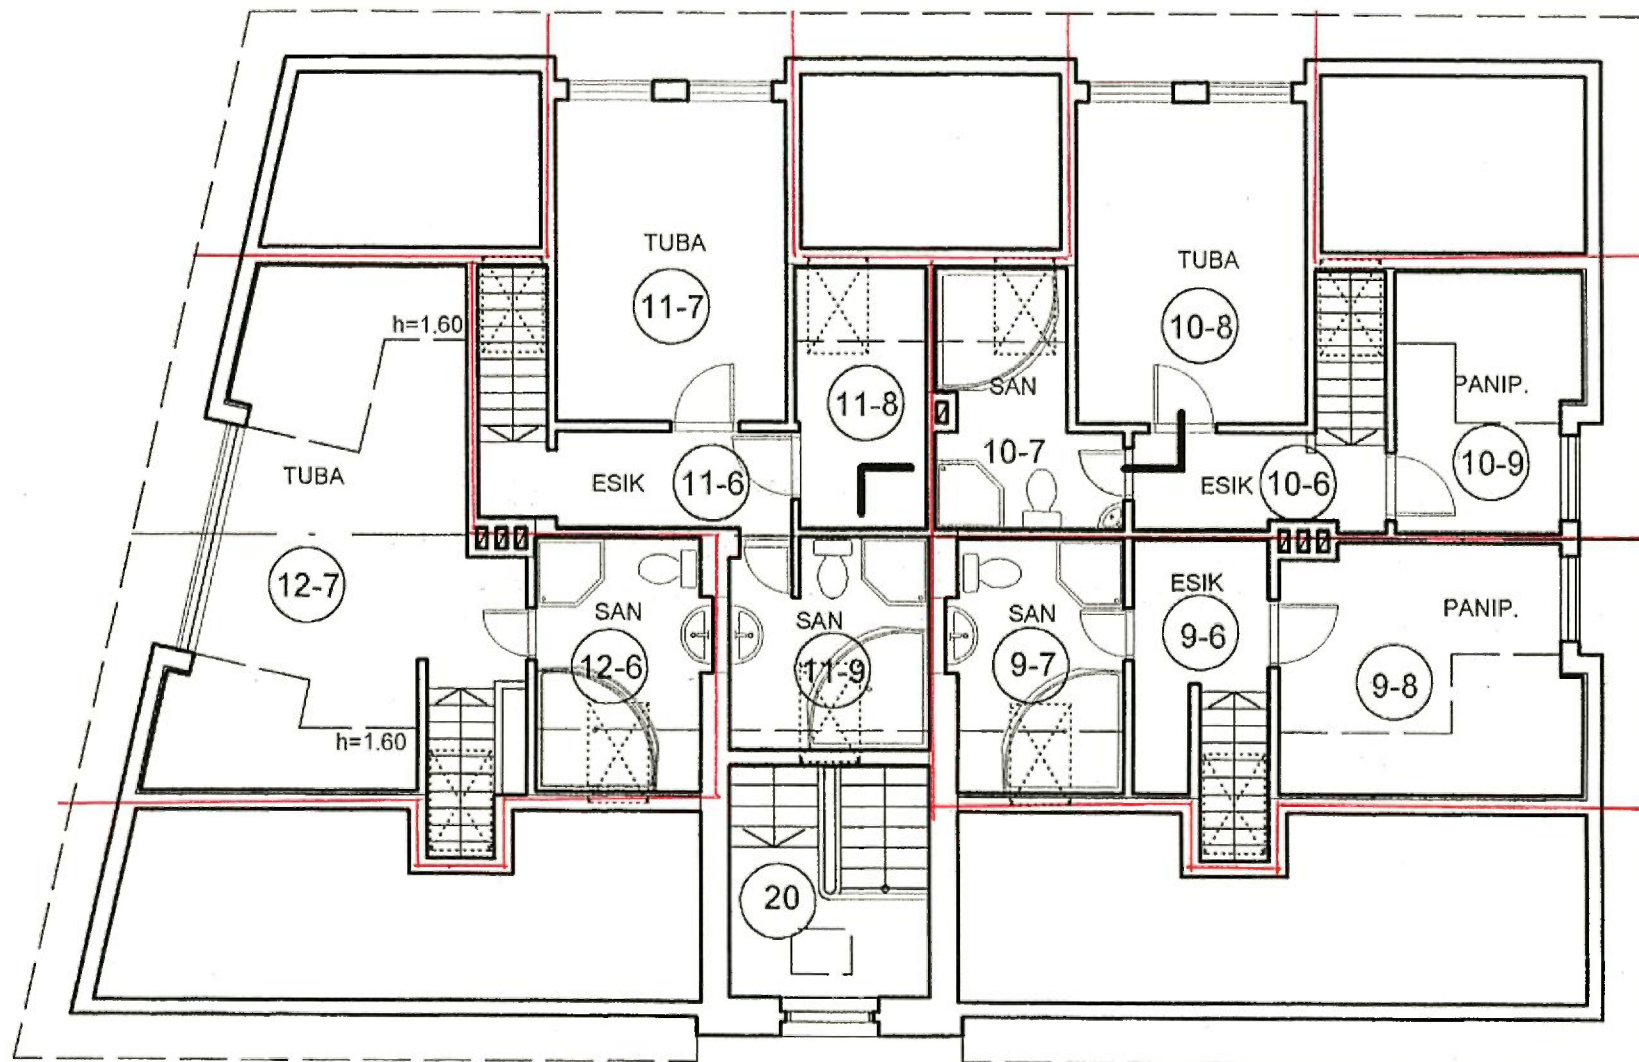

T_A

