


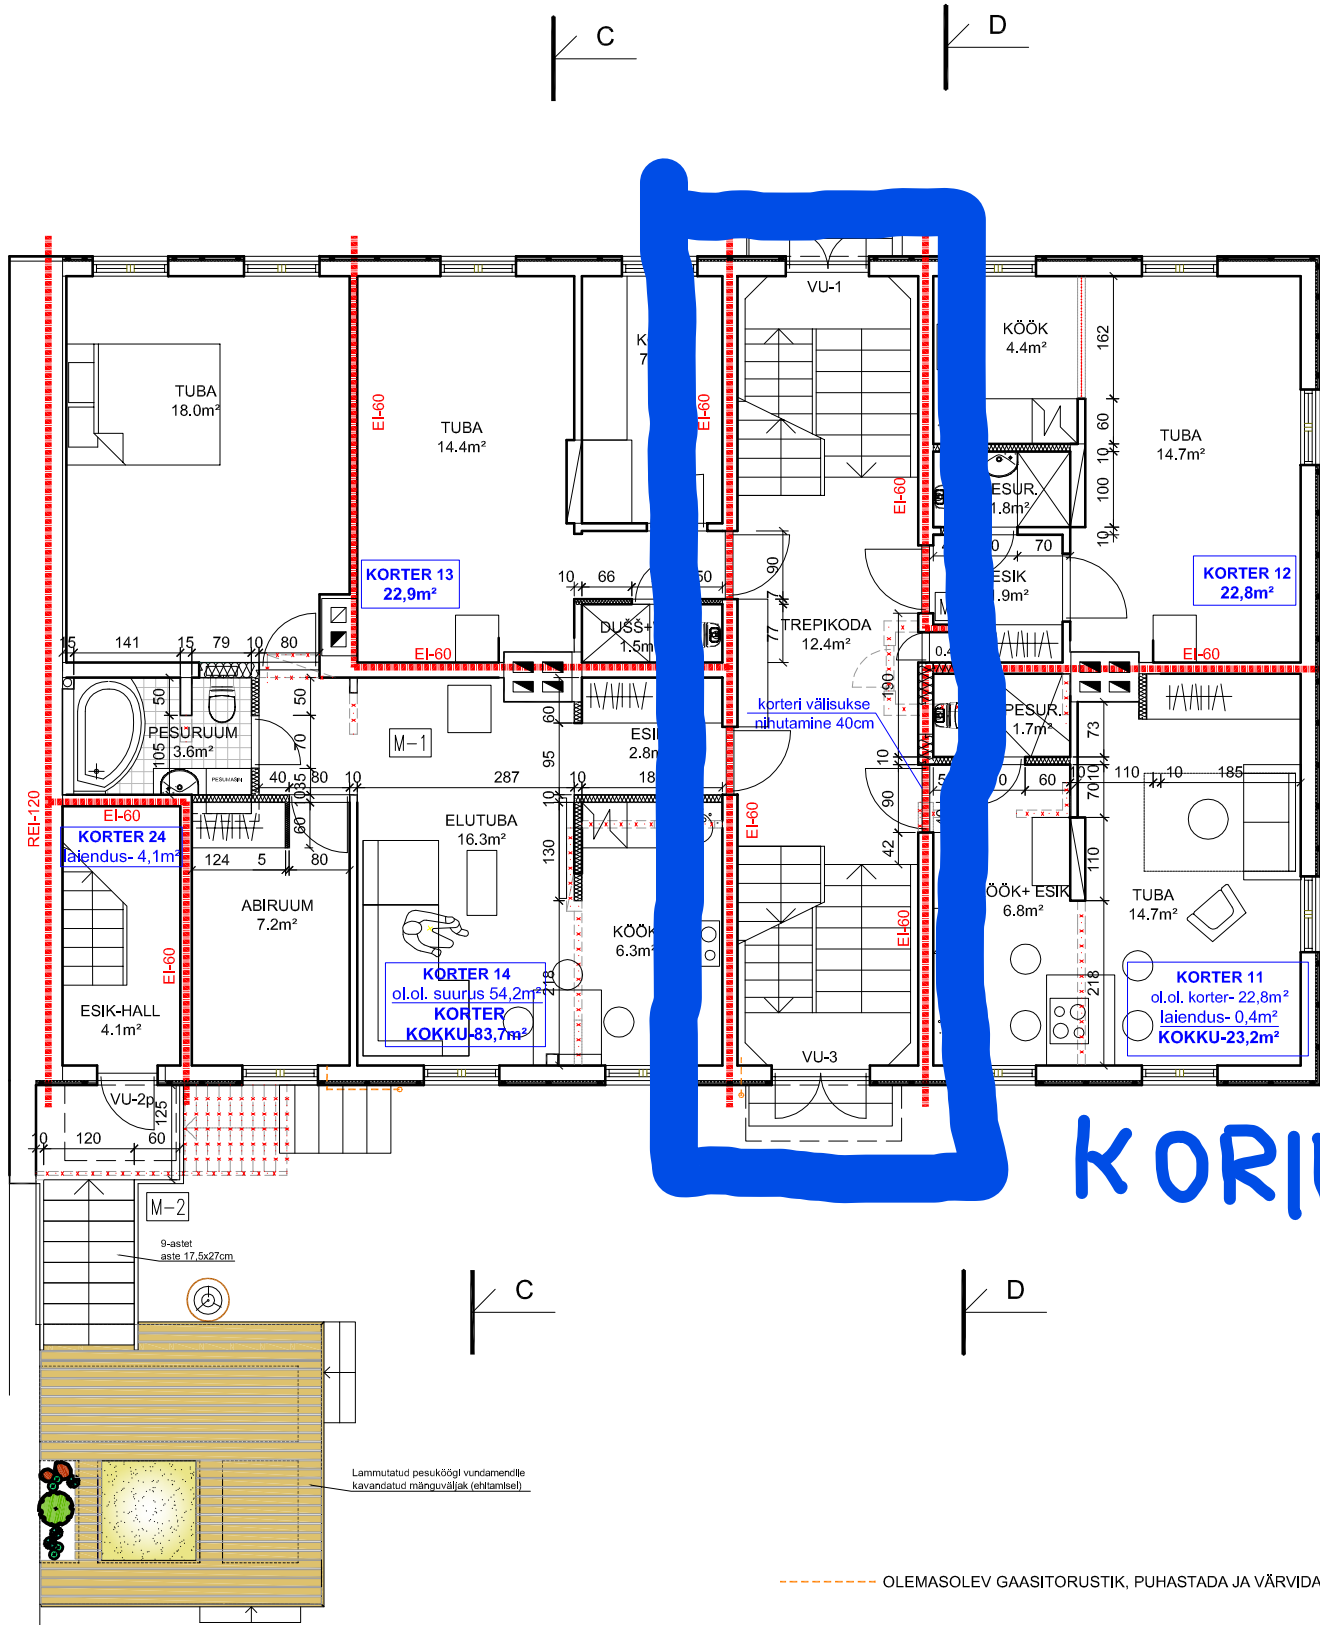

Ruumide eksplikatsioon			
korteri nr	olemasolev korteri suurus (m²)	projekteeritud korteri suurus (m²)	märkused
11	22,8	23,2	Korterrisse on projekteeritud wc+dušš. Muudetud on korteri planeeringut. Korteri 11 laieneb ühiskasutuses oleva wc likvideerimisega.
12	22,8	22,8	Korterrisse on projekteeritud wc+dušš. Muudetud on korteri planeeringut.
13	22,9	22,9	Korterrisse on projekteeritud wc+dušš
14	54,2	54,2	Muudetud on korteri planeeringut. Korteri 14 laieneb keldrikorrusele.
24	0	4,1	Ainult korteri 24 kasutuses olev eraldiseisev trepikoda liidetakse korteri 24-ga.
üldruumid (trepikoda)	16,9	12,8	Trepikoja asuv ühiskasutusega wc likvideeritakse. Üldkasutatava wc likvideerimisel jääb osa wc-st seinakapiks. Teine trepikoda liidetakse korteri 24-ga.
KOKKU	140	140	

M-1	8.09.2016	E.Jakobi	Korteri nr 14 on muudetud korteriplaneeringut (pesuruumi on laiendatud, muutunud on köögi ja esiku vaheline kergseina asukoht). Korteri 14 keldrikorruse laiendusse pääseb väljast eraldi uksega, korterrisse ei tule sisetreppe, Korterrisse on projekteeritud gaasiküte.
M-2	8.09.2016	E.Jakobi	Korteri nr 24 on projekteeritud uus sissepääsu trepp.
MUUDATUS	KUUPÄEV	PROJEKTEERIJ	SELGITUS