


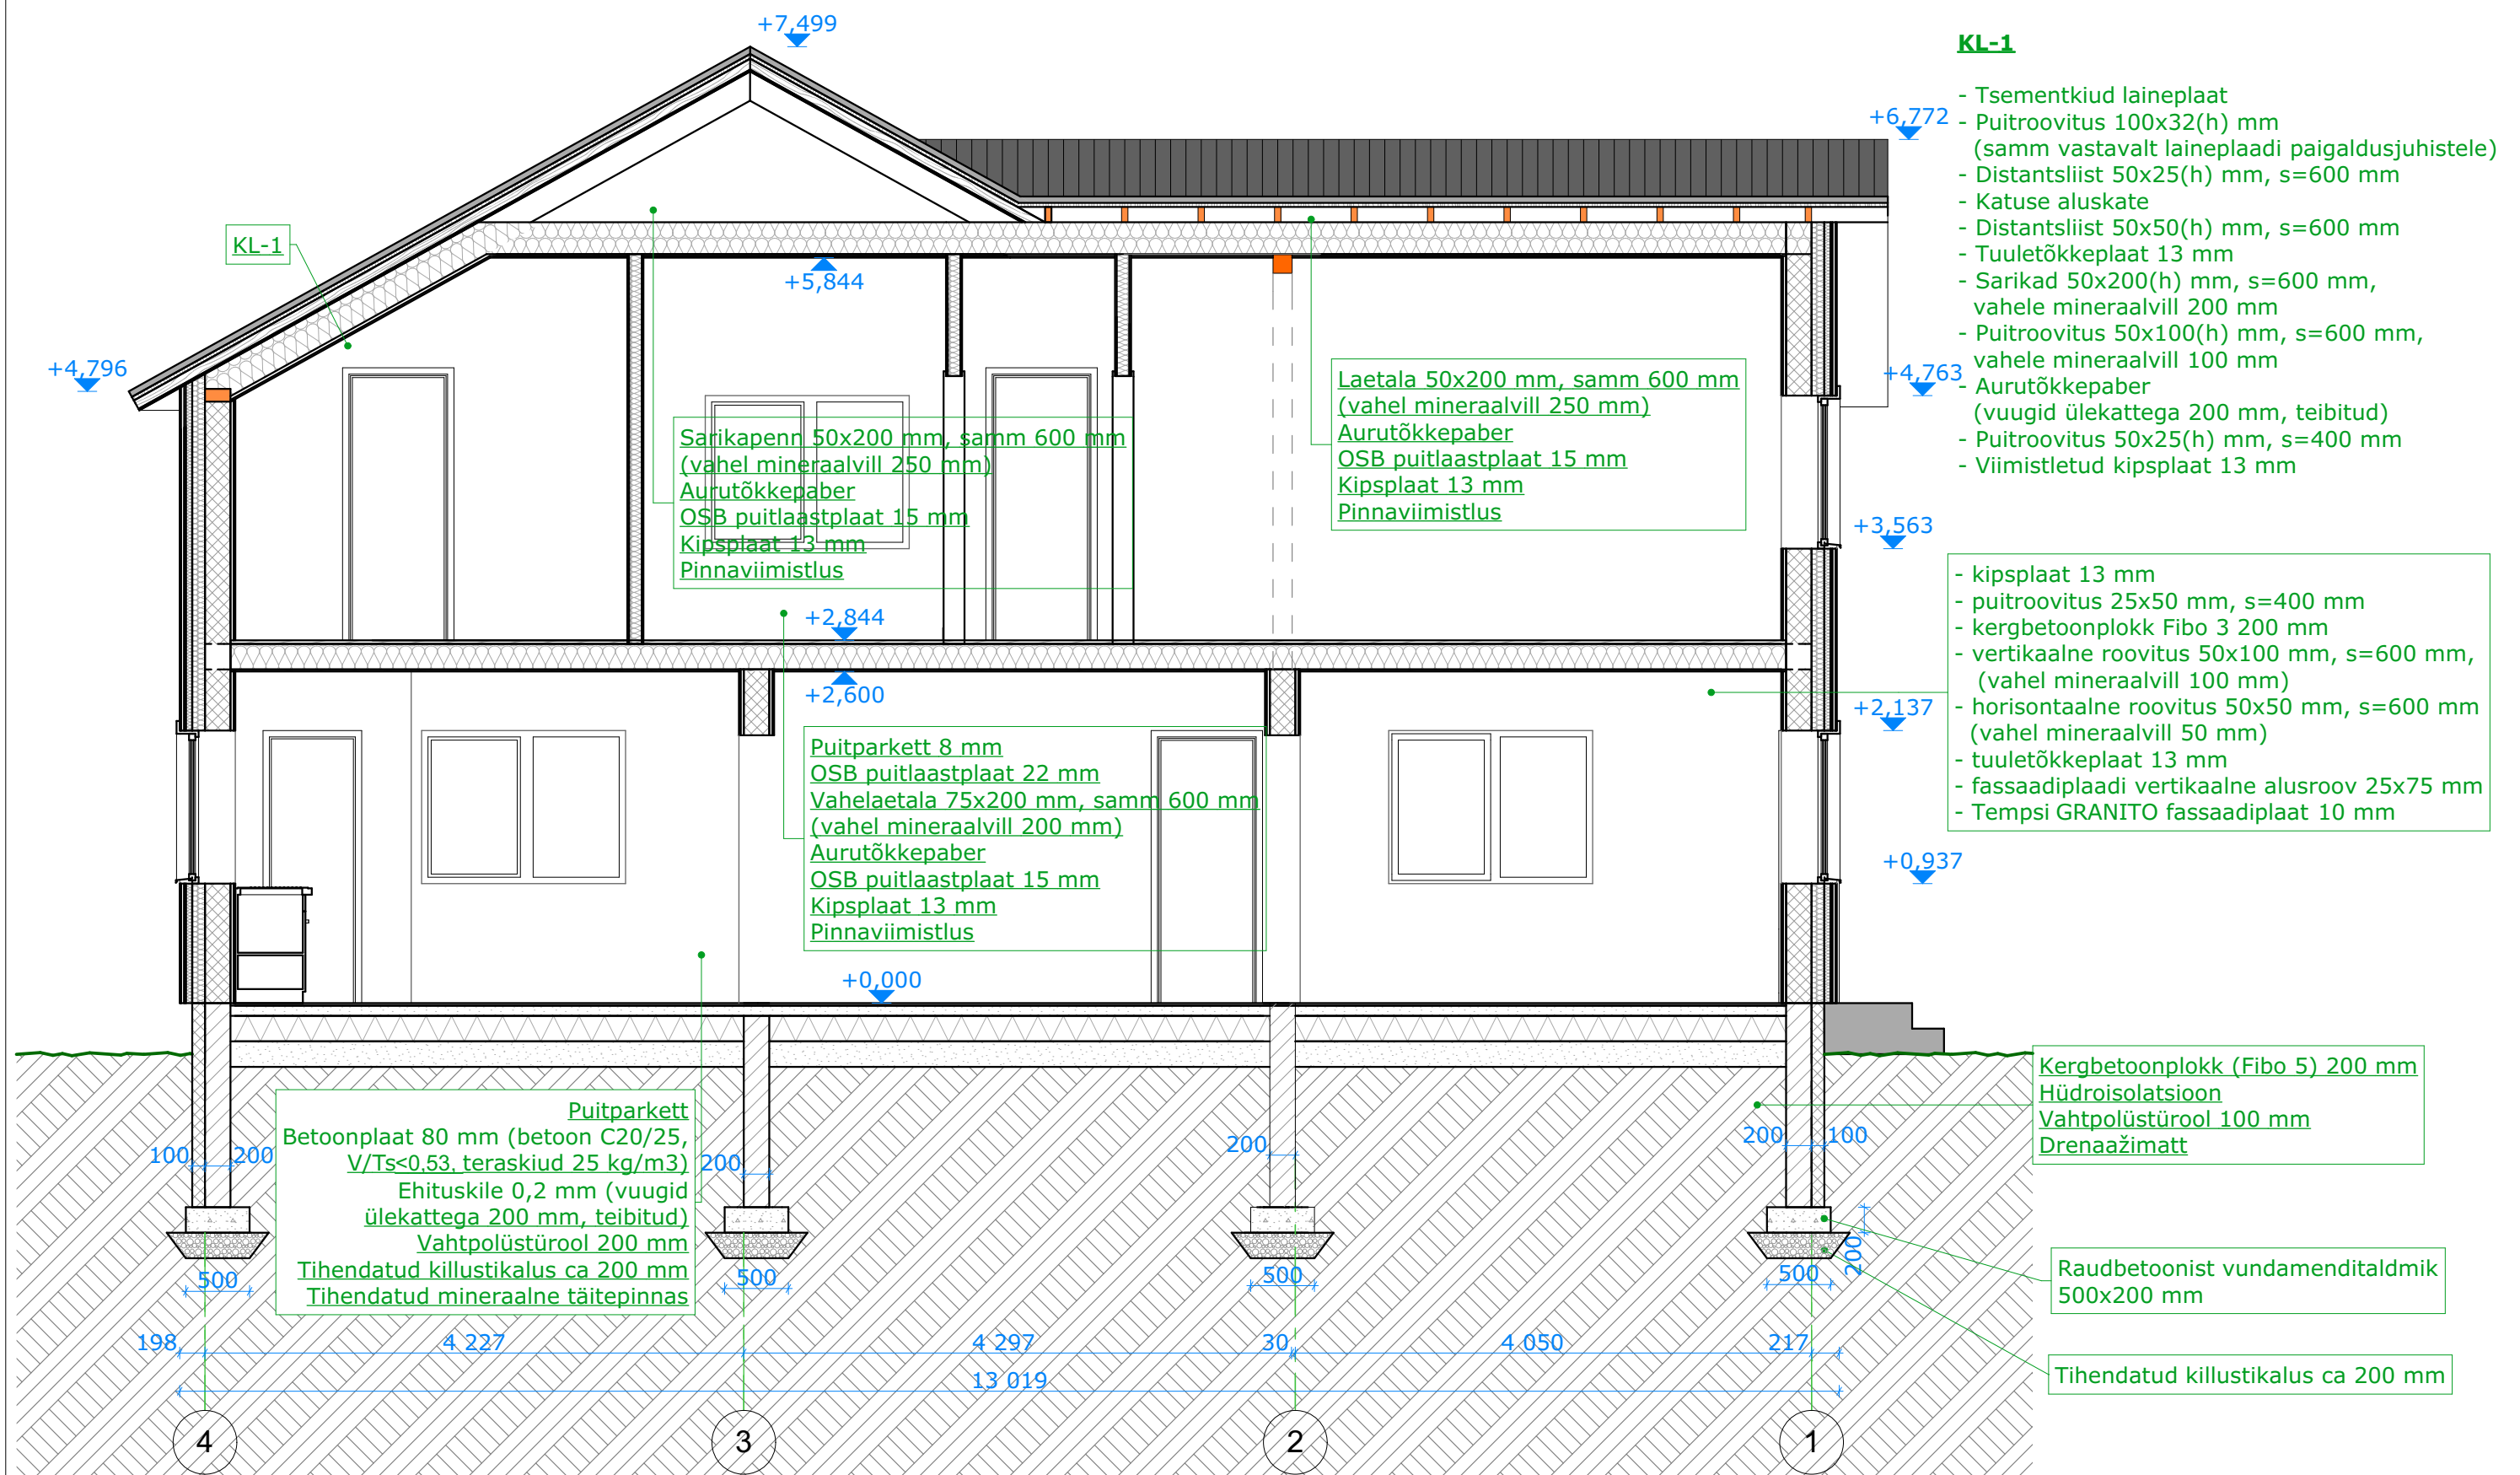

MÄRKUSED:

1. Kõik puitdetailid eraldada kividetailidest hüdroisolatsiooniga.