



II KORRUS

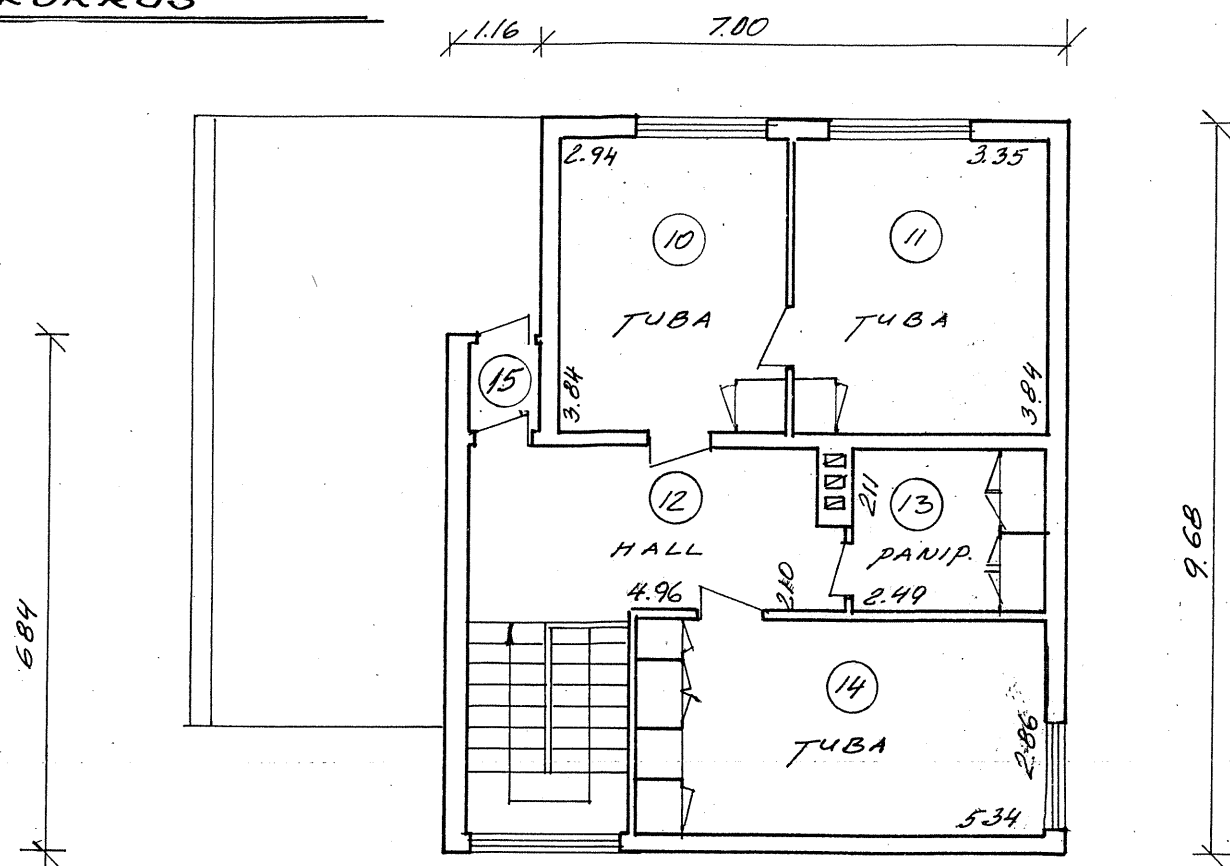

LÕIGE I-I

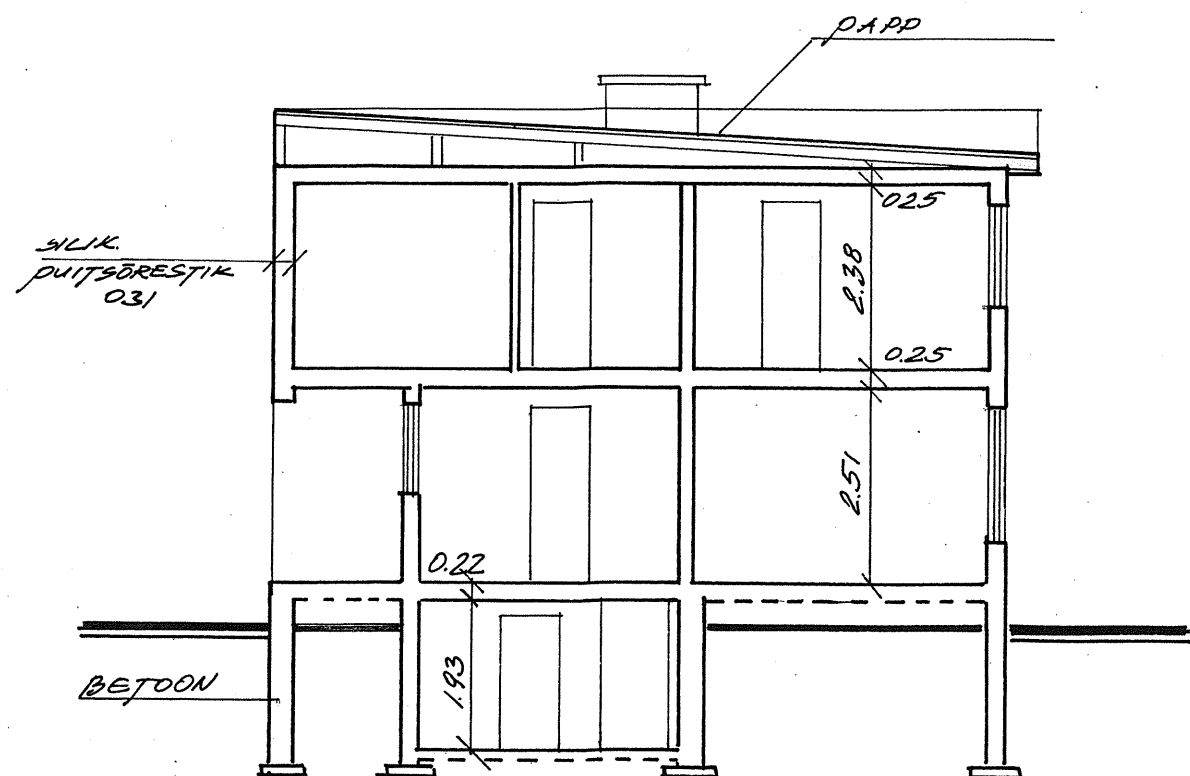


RUUMIDE EKSPLIKATSIOON


KORTERI NR.	RUUMI NR.	RUUMI NIMETUS	PINNA ARVUTAMISE AVALDIS	HOONE ÜLDPIND M ²						MÄRKUSED
				KOKKU	ELURUUMIDE ÜLDKASULIK	ELAMIS	MITTE-ELAMIS	KASULIK	TEENINDAV	
1	KELDER.		$4.57 \times 2.20 + 0.99 \times 0.90 + 1.41 \times 0.09 - 2.27 \times 0.28 + 0.90 \times 0.80$	12.4					12.4	
2	KESKKÜTTER		$2.60 \times 3.30 - 0.45 \times 0.50 - 0.17 \times 0.93$	8.2					8.2	
			KELDRIS KOKKU	20.6					20.6	
3	GARAAŽ		$6.12 \times 3.10 + 2.49 \times 1.16 + 0.85 \times 1.33 - 0.27 \times 0.85$	22.8				22.8	22.8	
4	TUBA		$3.85 \times 6.38 - 6.25 \times 0.02$	24.4	24.4	24.4		24.4		
5	VAHERUUM		1.04×2.23	2.3	2.3			2.3	2.3	
6	ESIK		$2.22 \times 3.75 - 0.35 \times 1.08$	7.9	7.9			7.9	7.9	
7	KÖÖK		3.38×2.51	8.5	8.5			8.5	8.5	
8	TUULERODA		1.59×0.94	1.5	1.5			1.5	1.5	
9	KÄIMLA		0.99×0.83	0.8	0.8			0.8	0.8	
			I KORRUSEL KOKKU	68.2	45.4	24.4		68.2	43.8	
10	TUBA		$2.94 \times 3.84 - 1.30 \times 0.02$	11.3	11.3	11.3		11.3		
11	TUBA		$3.35 \times 3.84 - 1.30 \times 0.02$	12.8	12.8	12.8		12.8		
12	HALL		$2.10 \times 4.96 - 1.08 \times 0.39 + 0.20 \times 2.10$	10.4	10.4			10.4	10.4	
13	PANIPAİK		$2.49 \times 2.11 - 0.02 \times 2.70$	5.2	5.2			5.2	5.2	
14	TUBA		$5.34 \times 2.86 - 4.63 \times 0.02$	15.2	15.2	15.2		15.2		
15	TUULERODA		1.16×0.97	1.1	1.1			1.1	1.1	
			II KORRUSEL KOKKU	56.0	56.0	39.3		56.0	16.7	
			MAJAVALDUSES KOKKU	144.8	101.4	63.7		124.2	60.5	

SNIP'i JÄRGI ARVESTUSLIK ELAMISPIND 58.1 M²
 SNIP'i JÄRGI ARVESTUSLIK KASULIK PIND 89.4 M²


ASENDIPLAAN

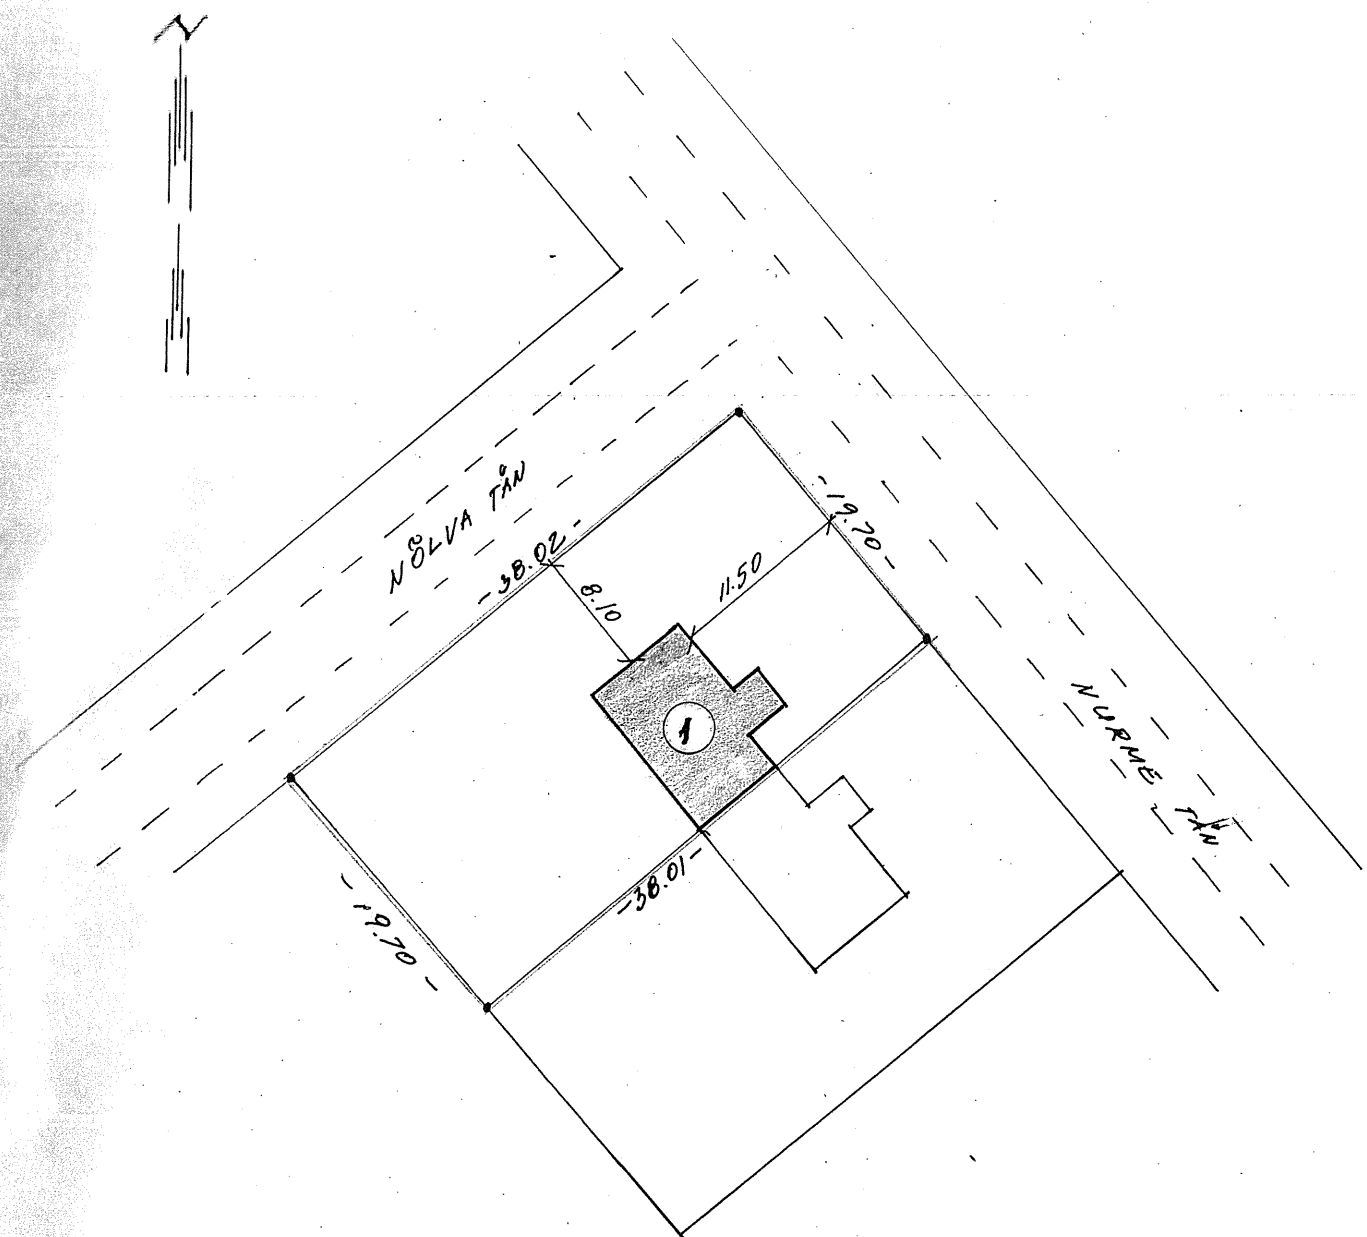

I. KELDER

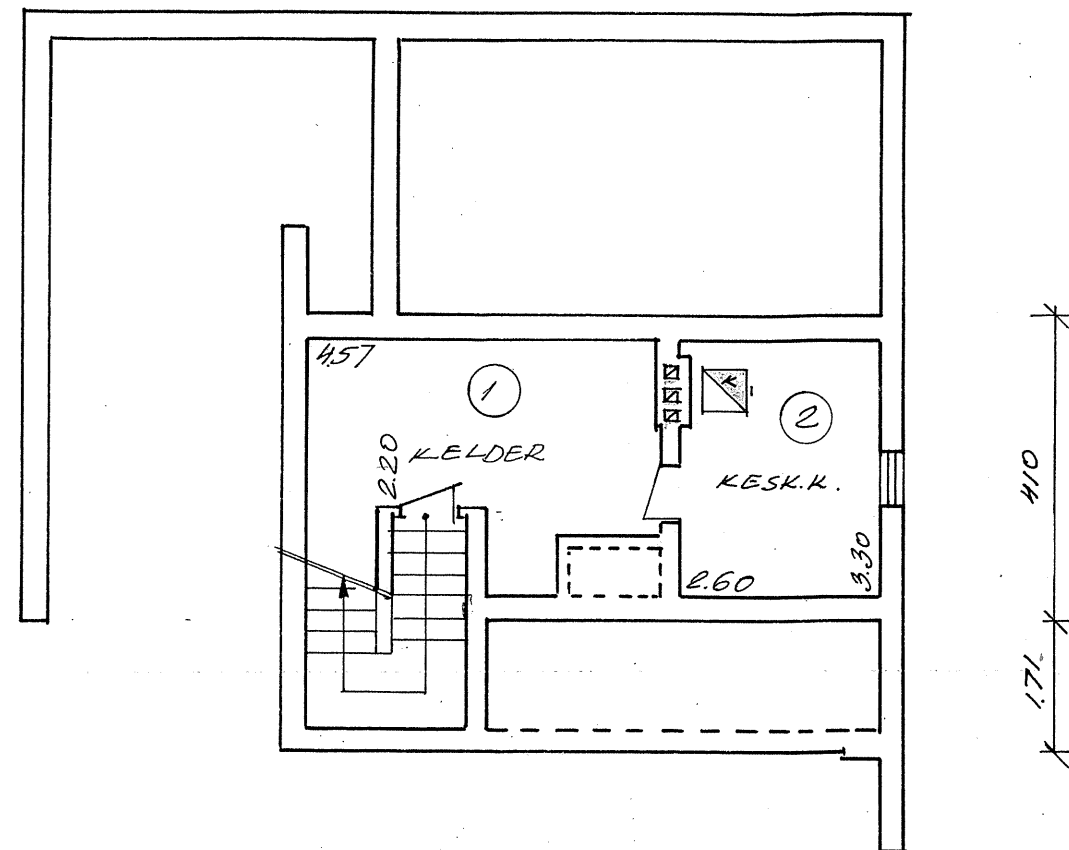

I KORRUS

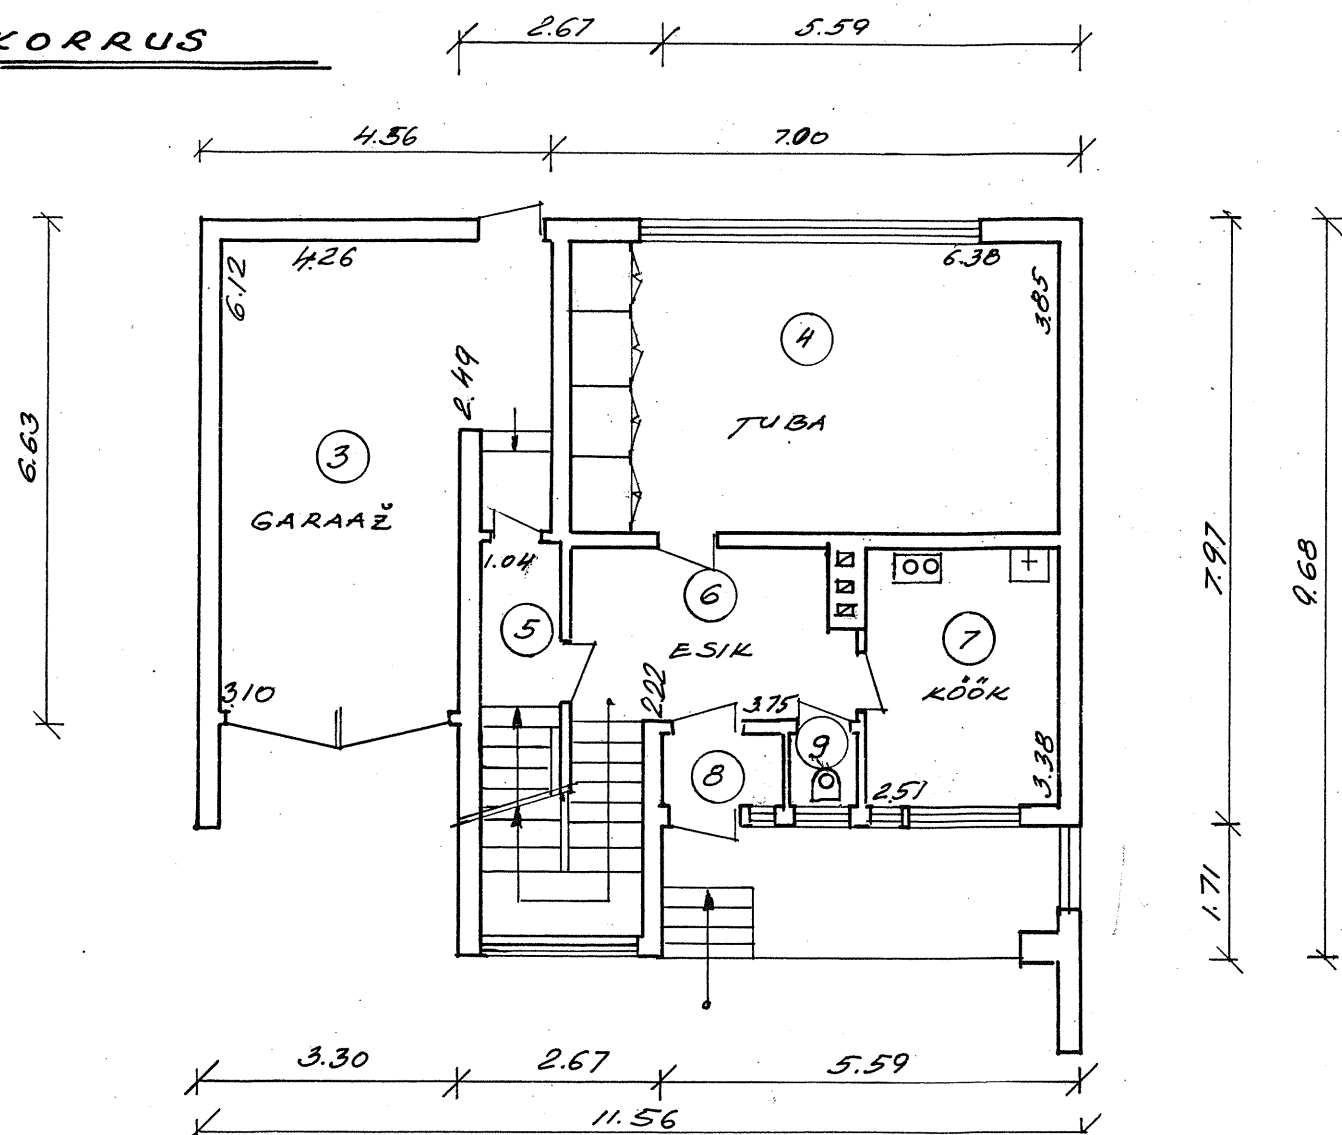

AABRAM, VAINO KARLI T. INDIVIDU-
AALLELAMU EHDITUSPROJEKT HARJU
RAJONIS SAKU % SAKU ASULAS
NURME TN. 17 KRUNDIST ERALDA-
TUD EHDITUSKRUNDILE

JOONIS NR. 1

MOOT 1:500

N ERALDATUD SAKU
TORI KÄSKKIRI NR. 25
A ALUSEL

TEHNILISED NÄITAJAD:

EHDITUSKRUNDI PINDALA	749,0 M ²
EHDITUSALUNE PIND	92,6 M ²
KRUNDI KÄSPEHDITUSE %	12,4 M ²
ELAMISPIND	58,6 M ²
KASULIK PIND	89,4 M ²
GARAAZ	23,2 M ²
MAJANDUSKELLER	19,3 M ²
EHDITUSLIK KUBATUUR	541,1 M ³
K ₁	0,65
K ₂	9,23
K ₃	6,05

1973
HANS KÖLL
ARHITEKT

31. juuli 1974

EHDITAJA:


V. AABRAM


PROJEKTEERITAJA:


H. KÖLL


TALLINN KOLDE TN. 34-1

TITELLEHT

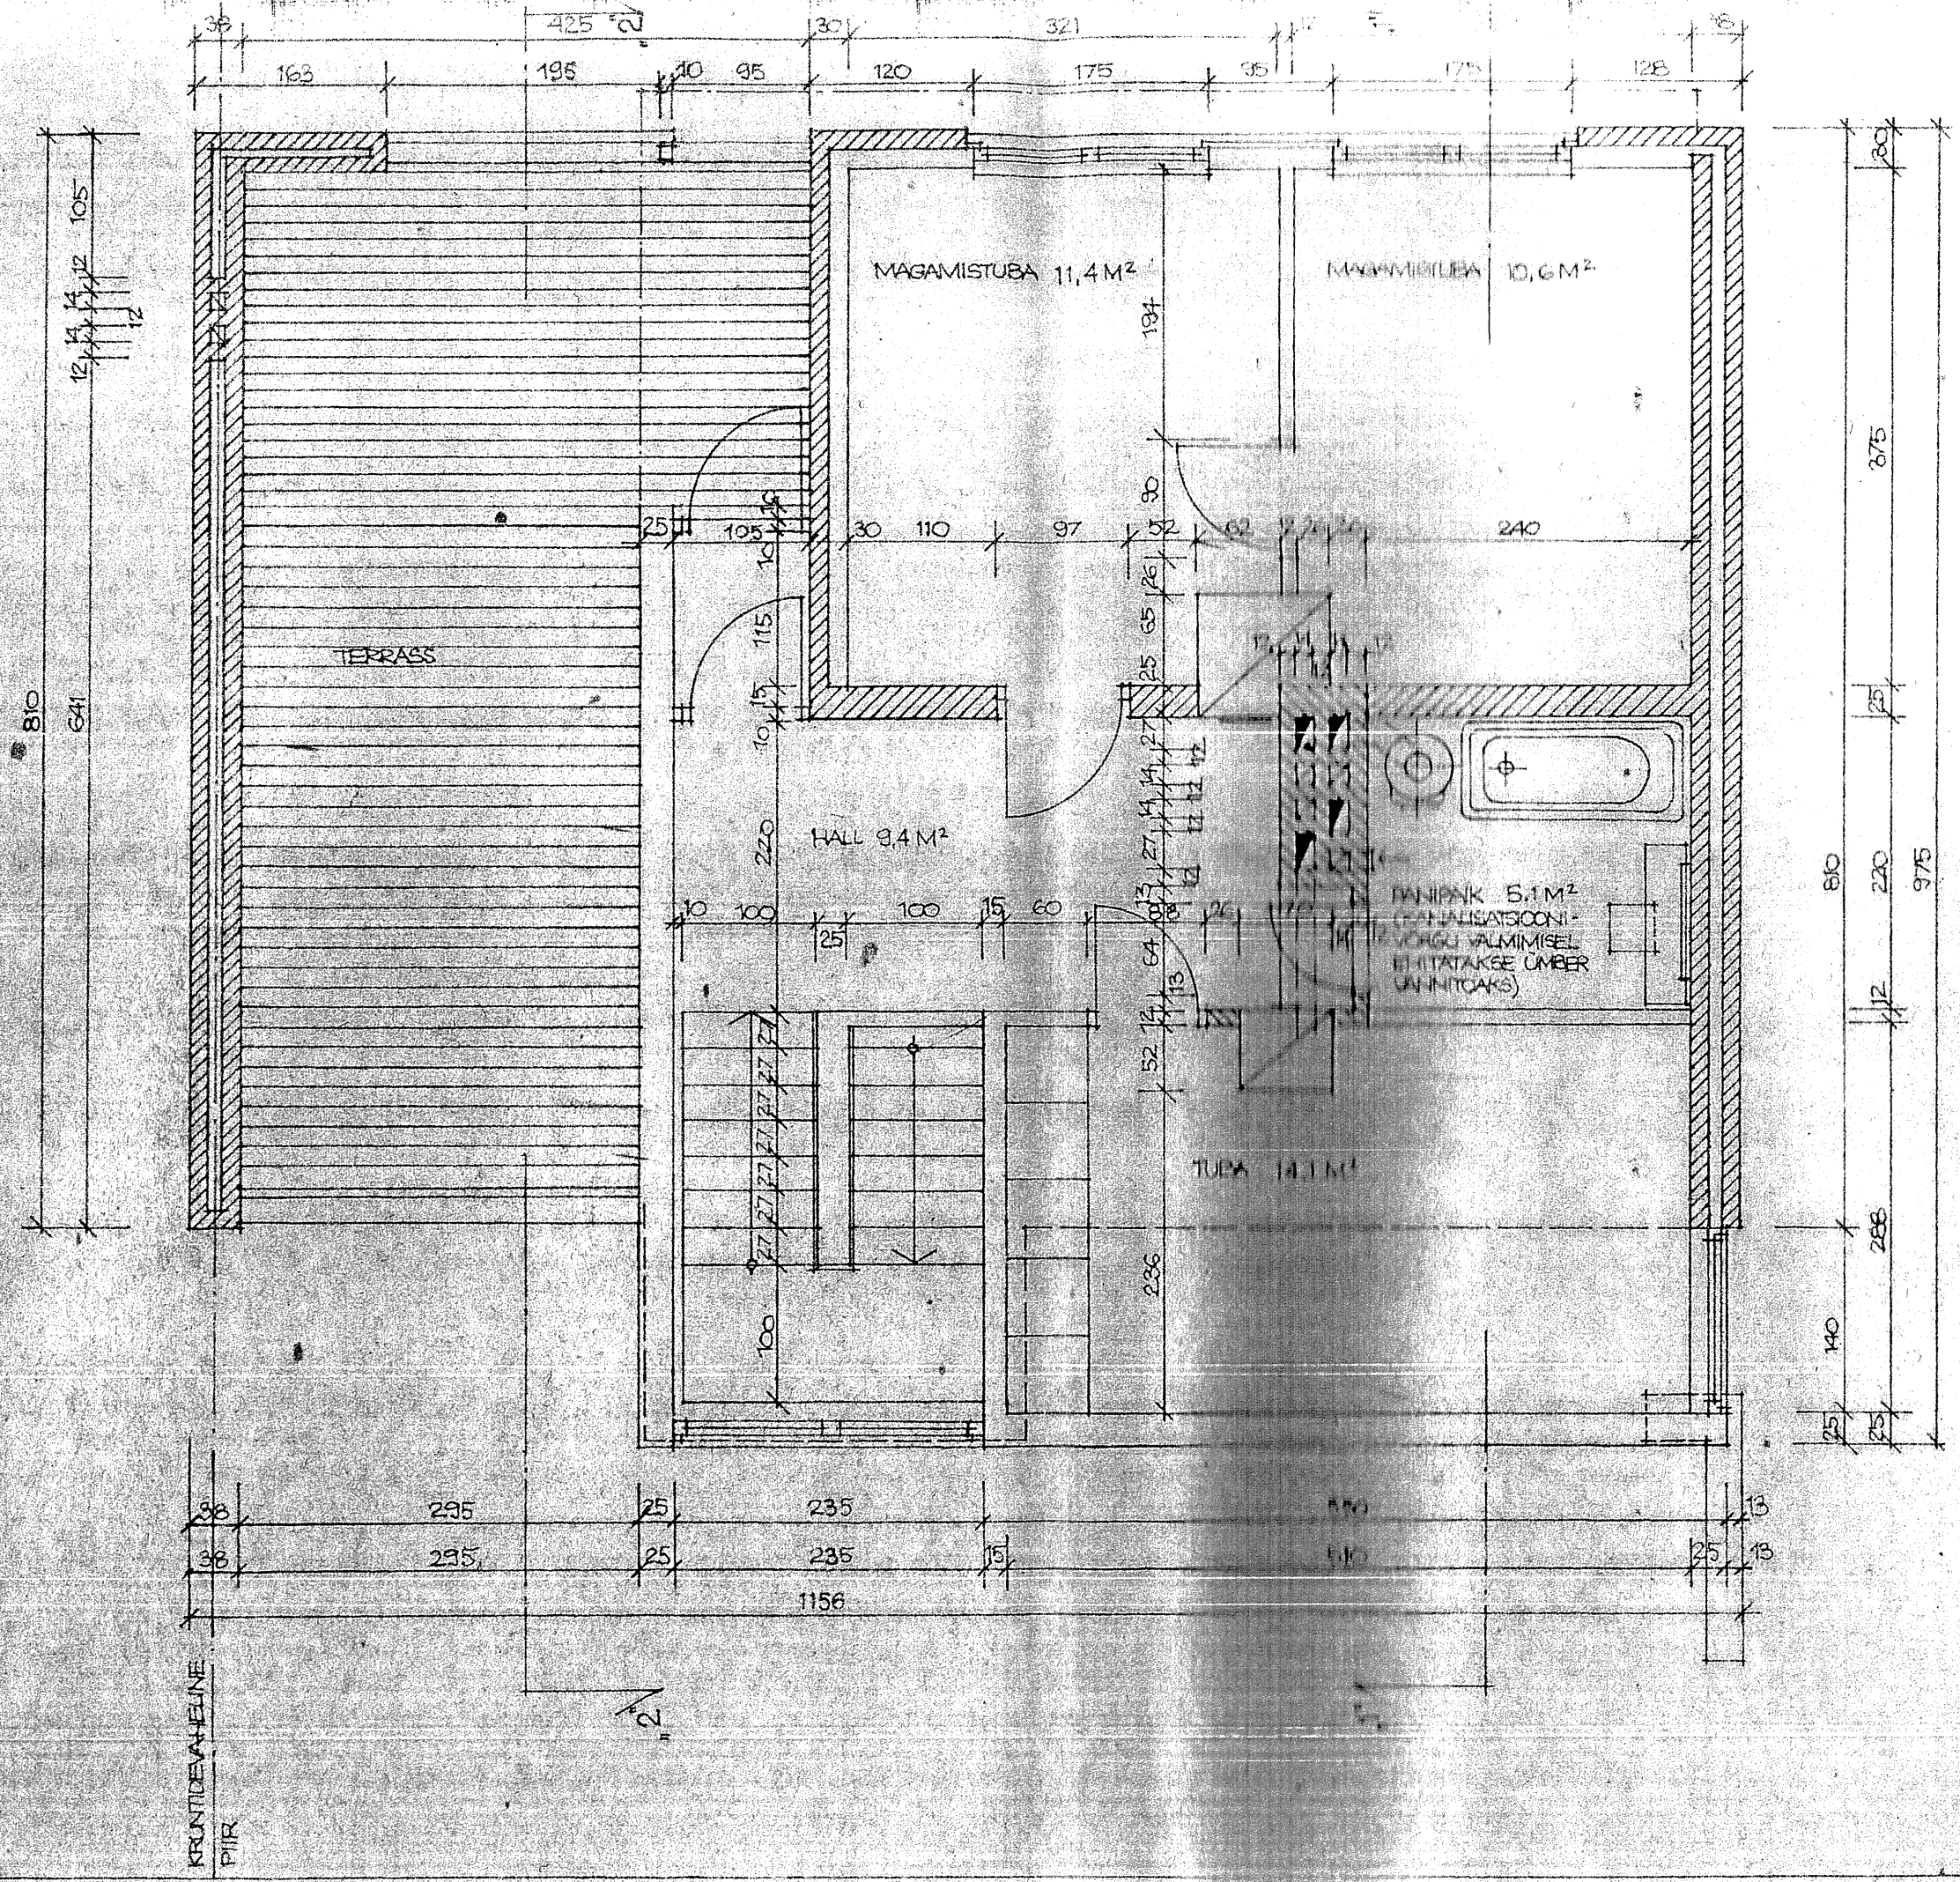

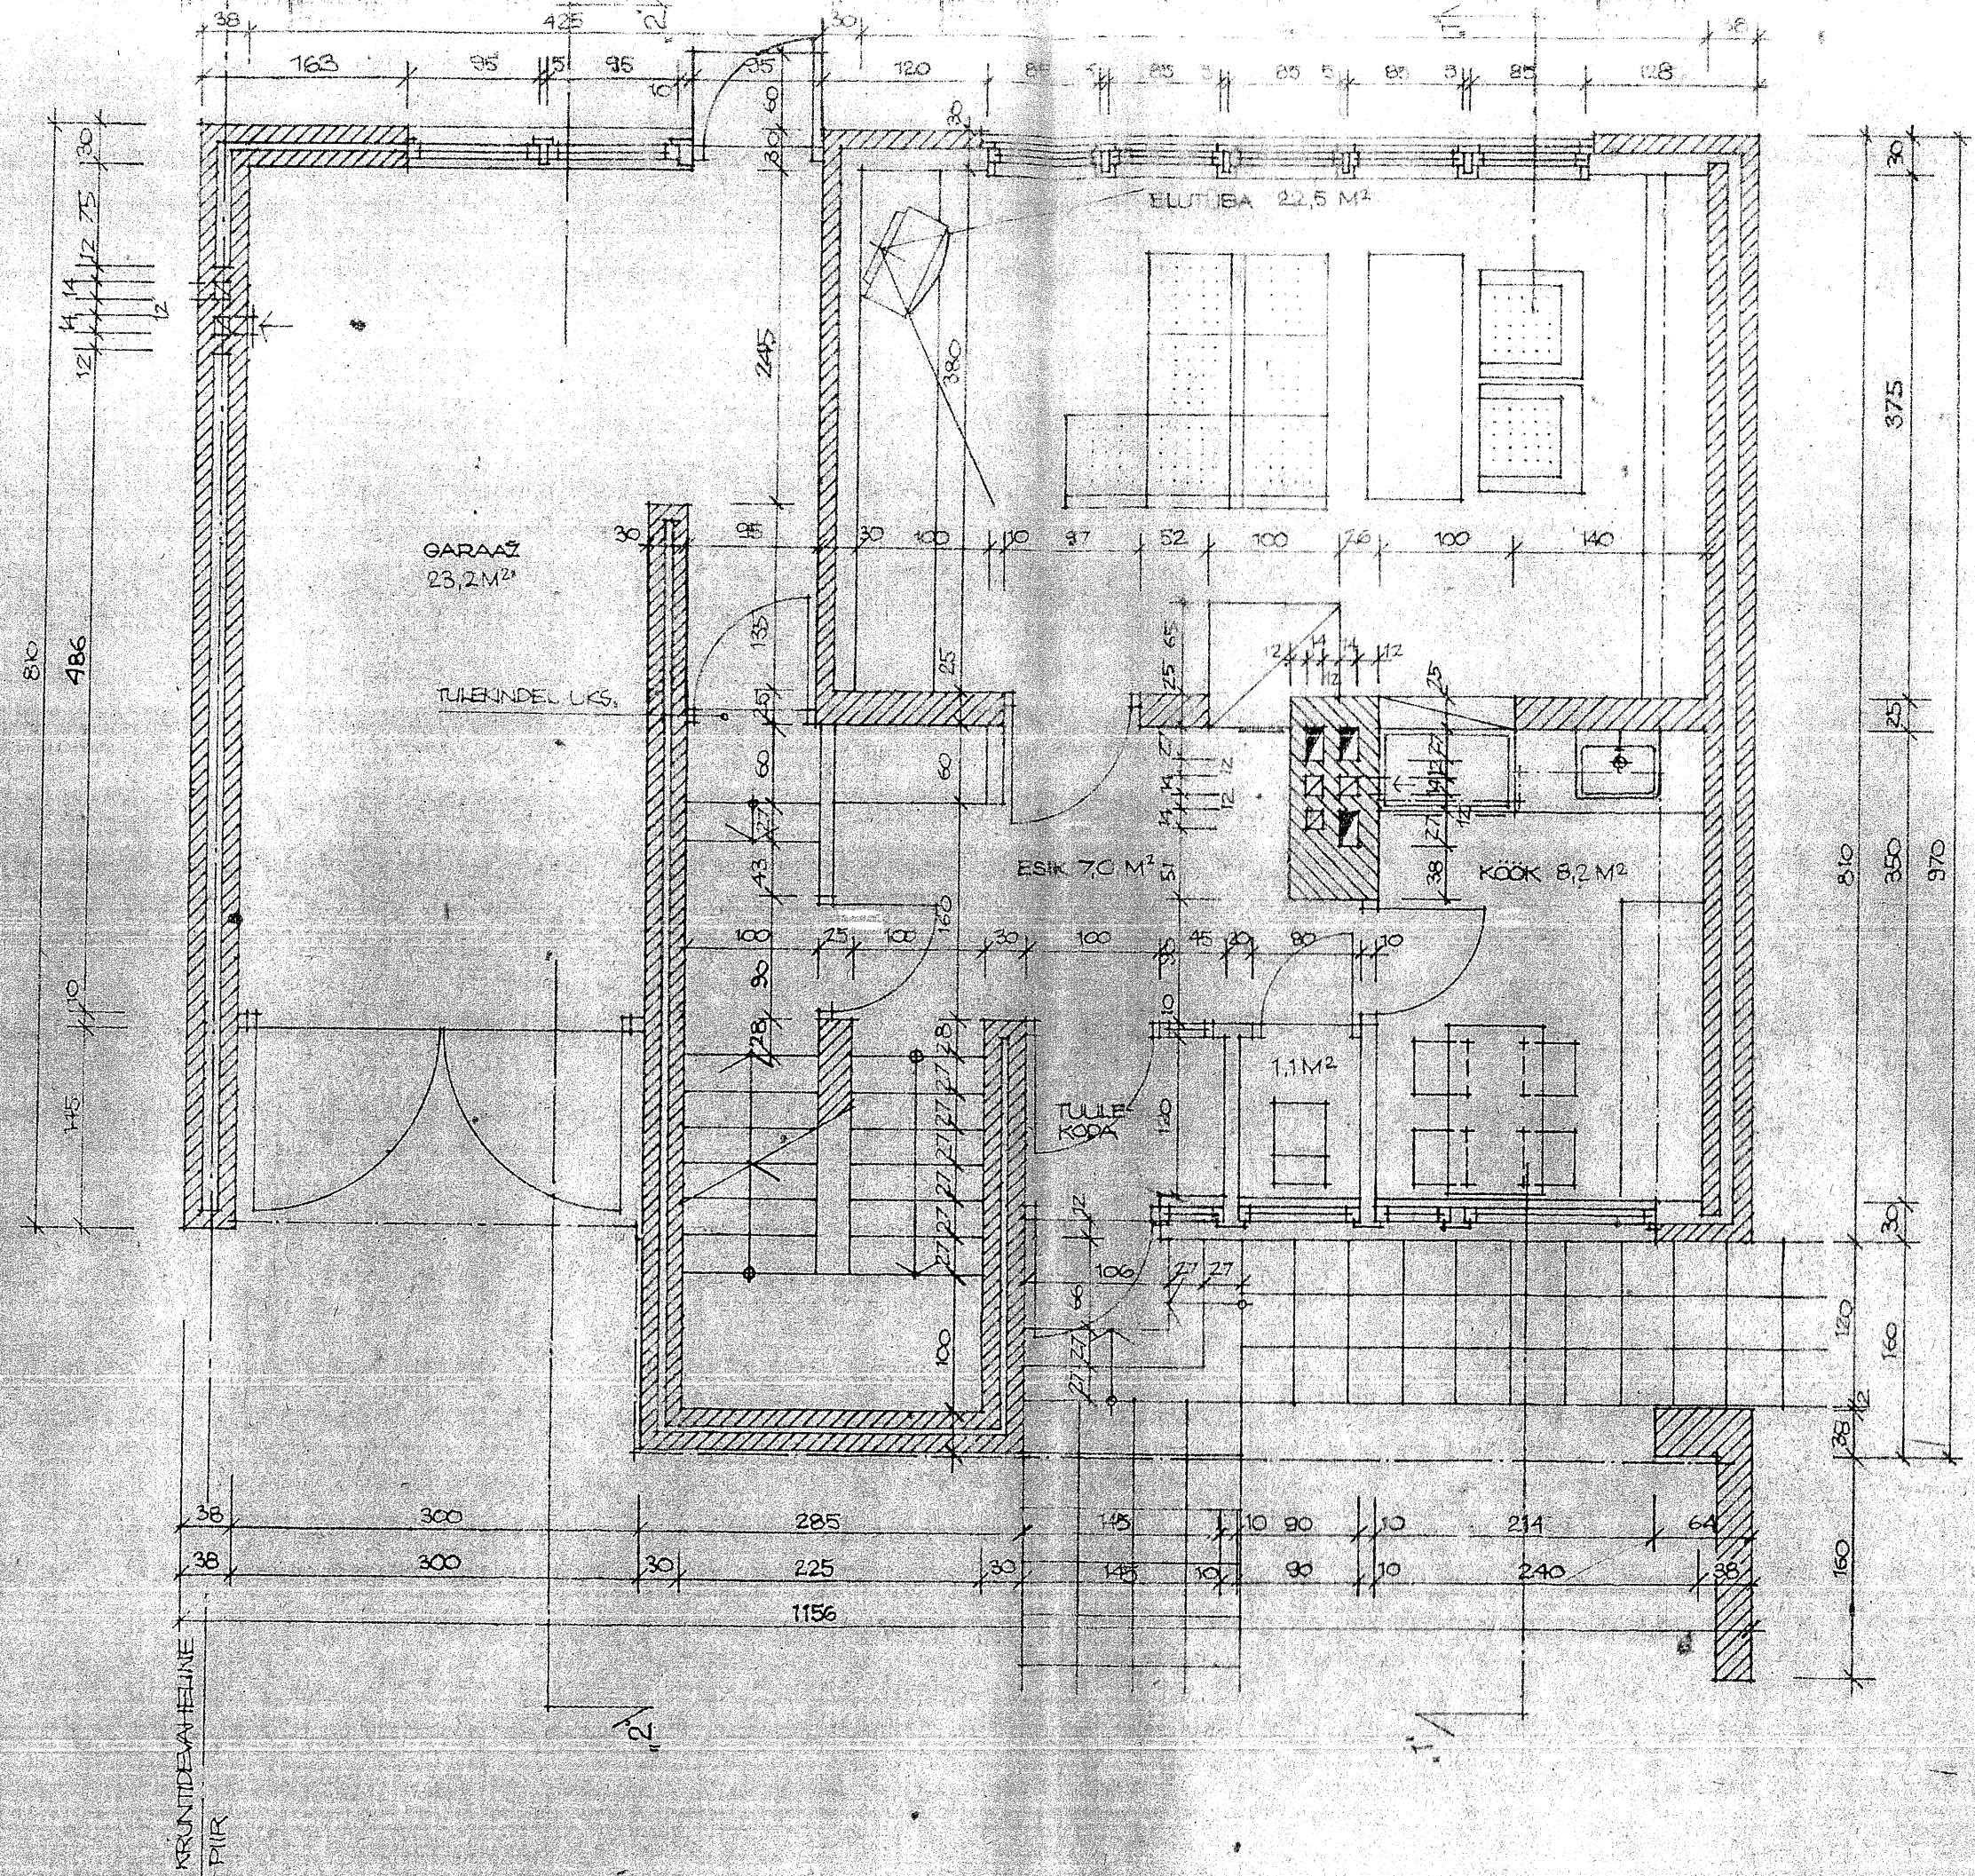

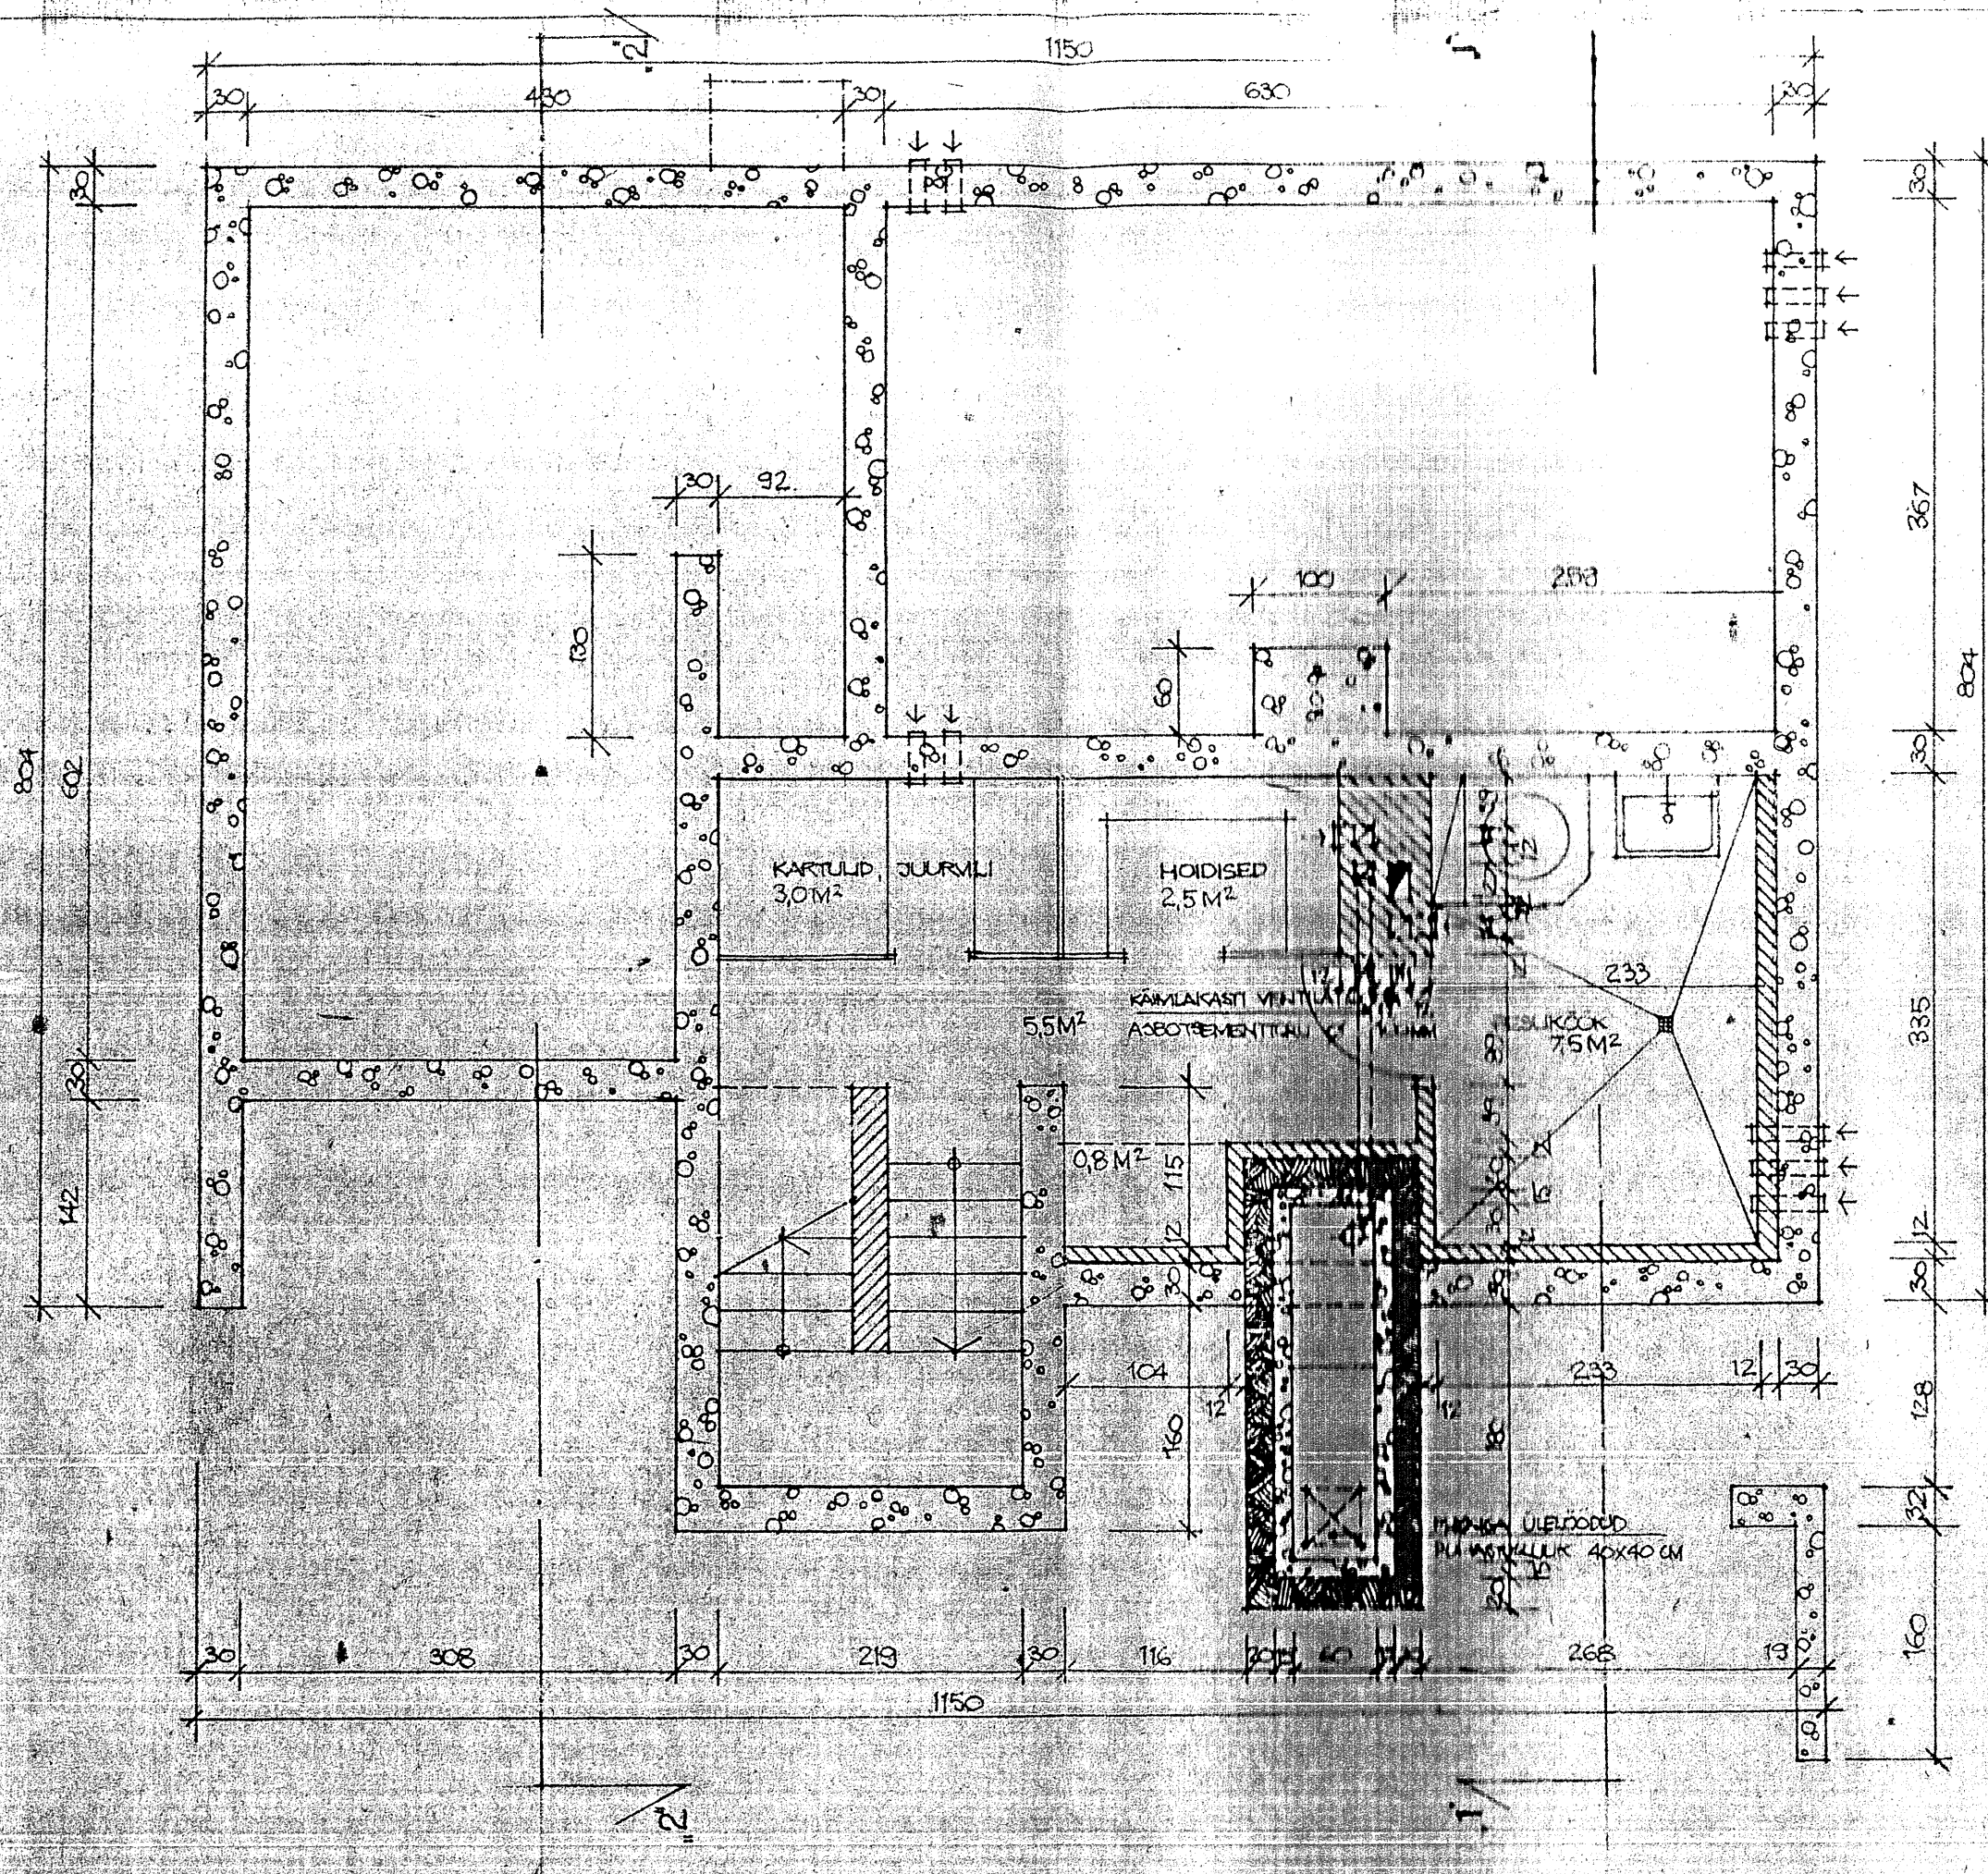


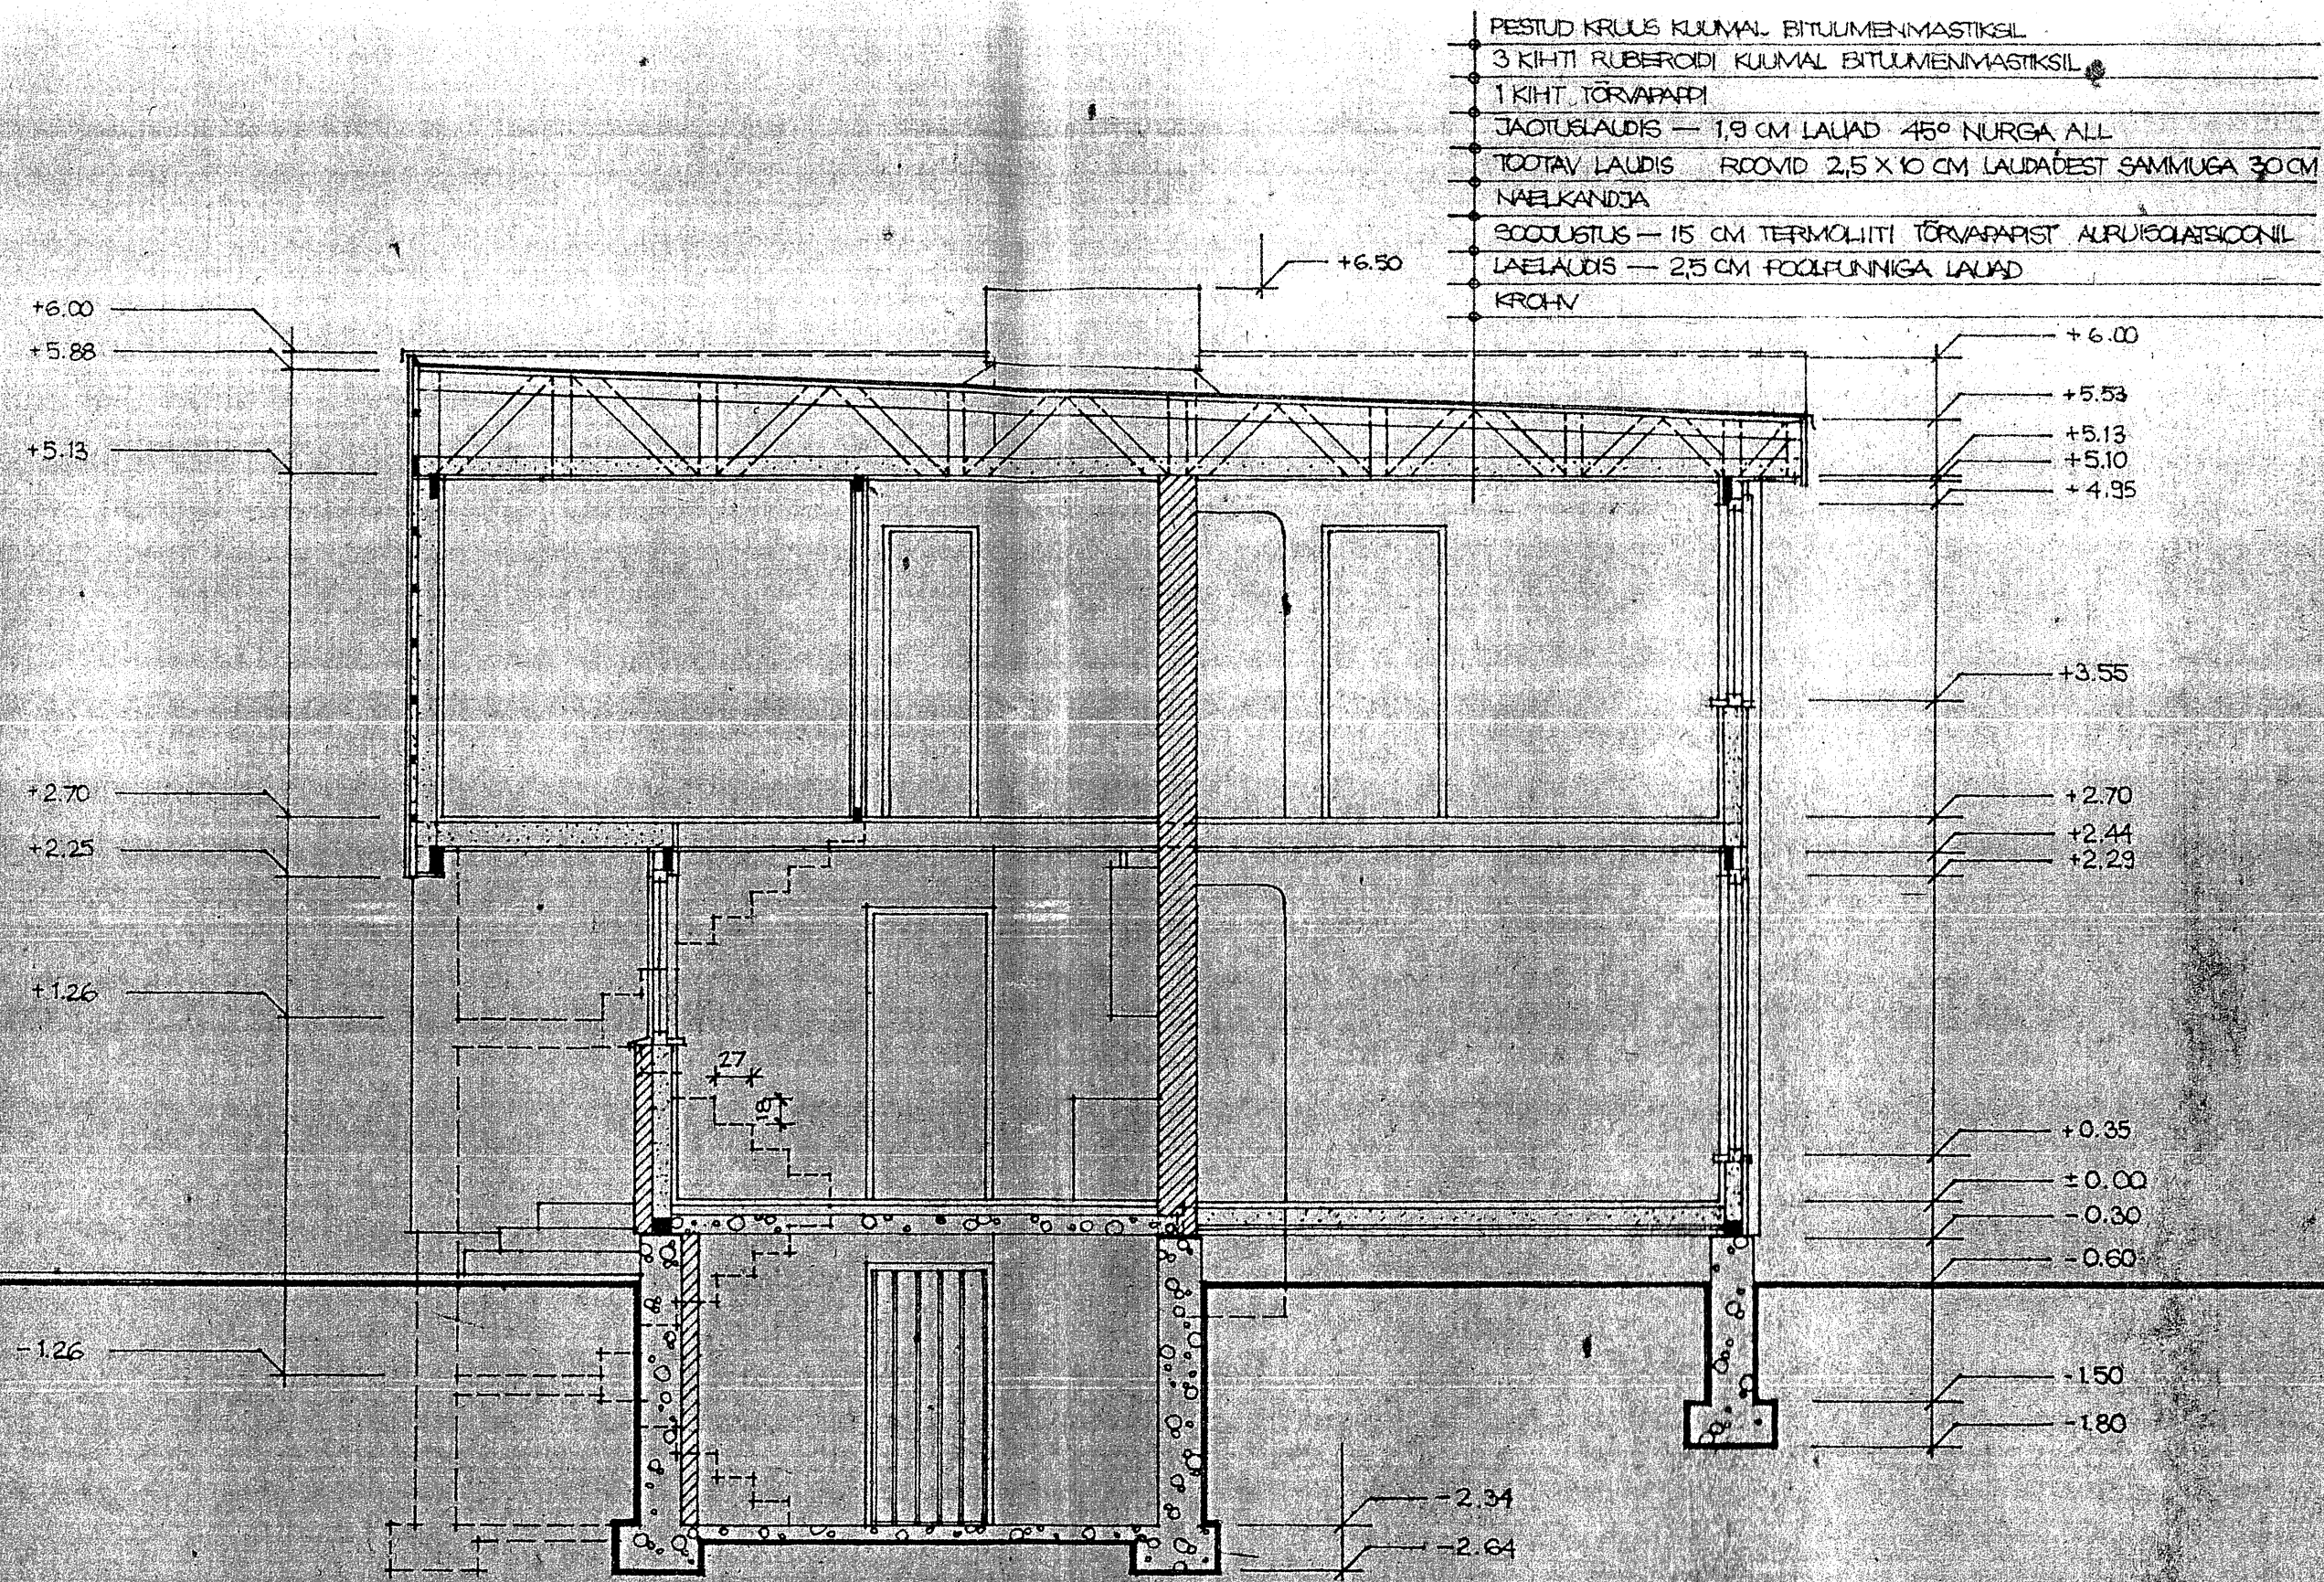



JOONIS №5
MÕÖT 1:50

ARHITEKT HANS KÖLL 1973


LÕIGE 1' - 1'

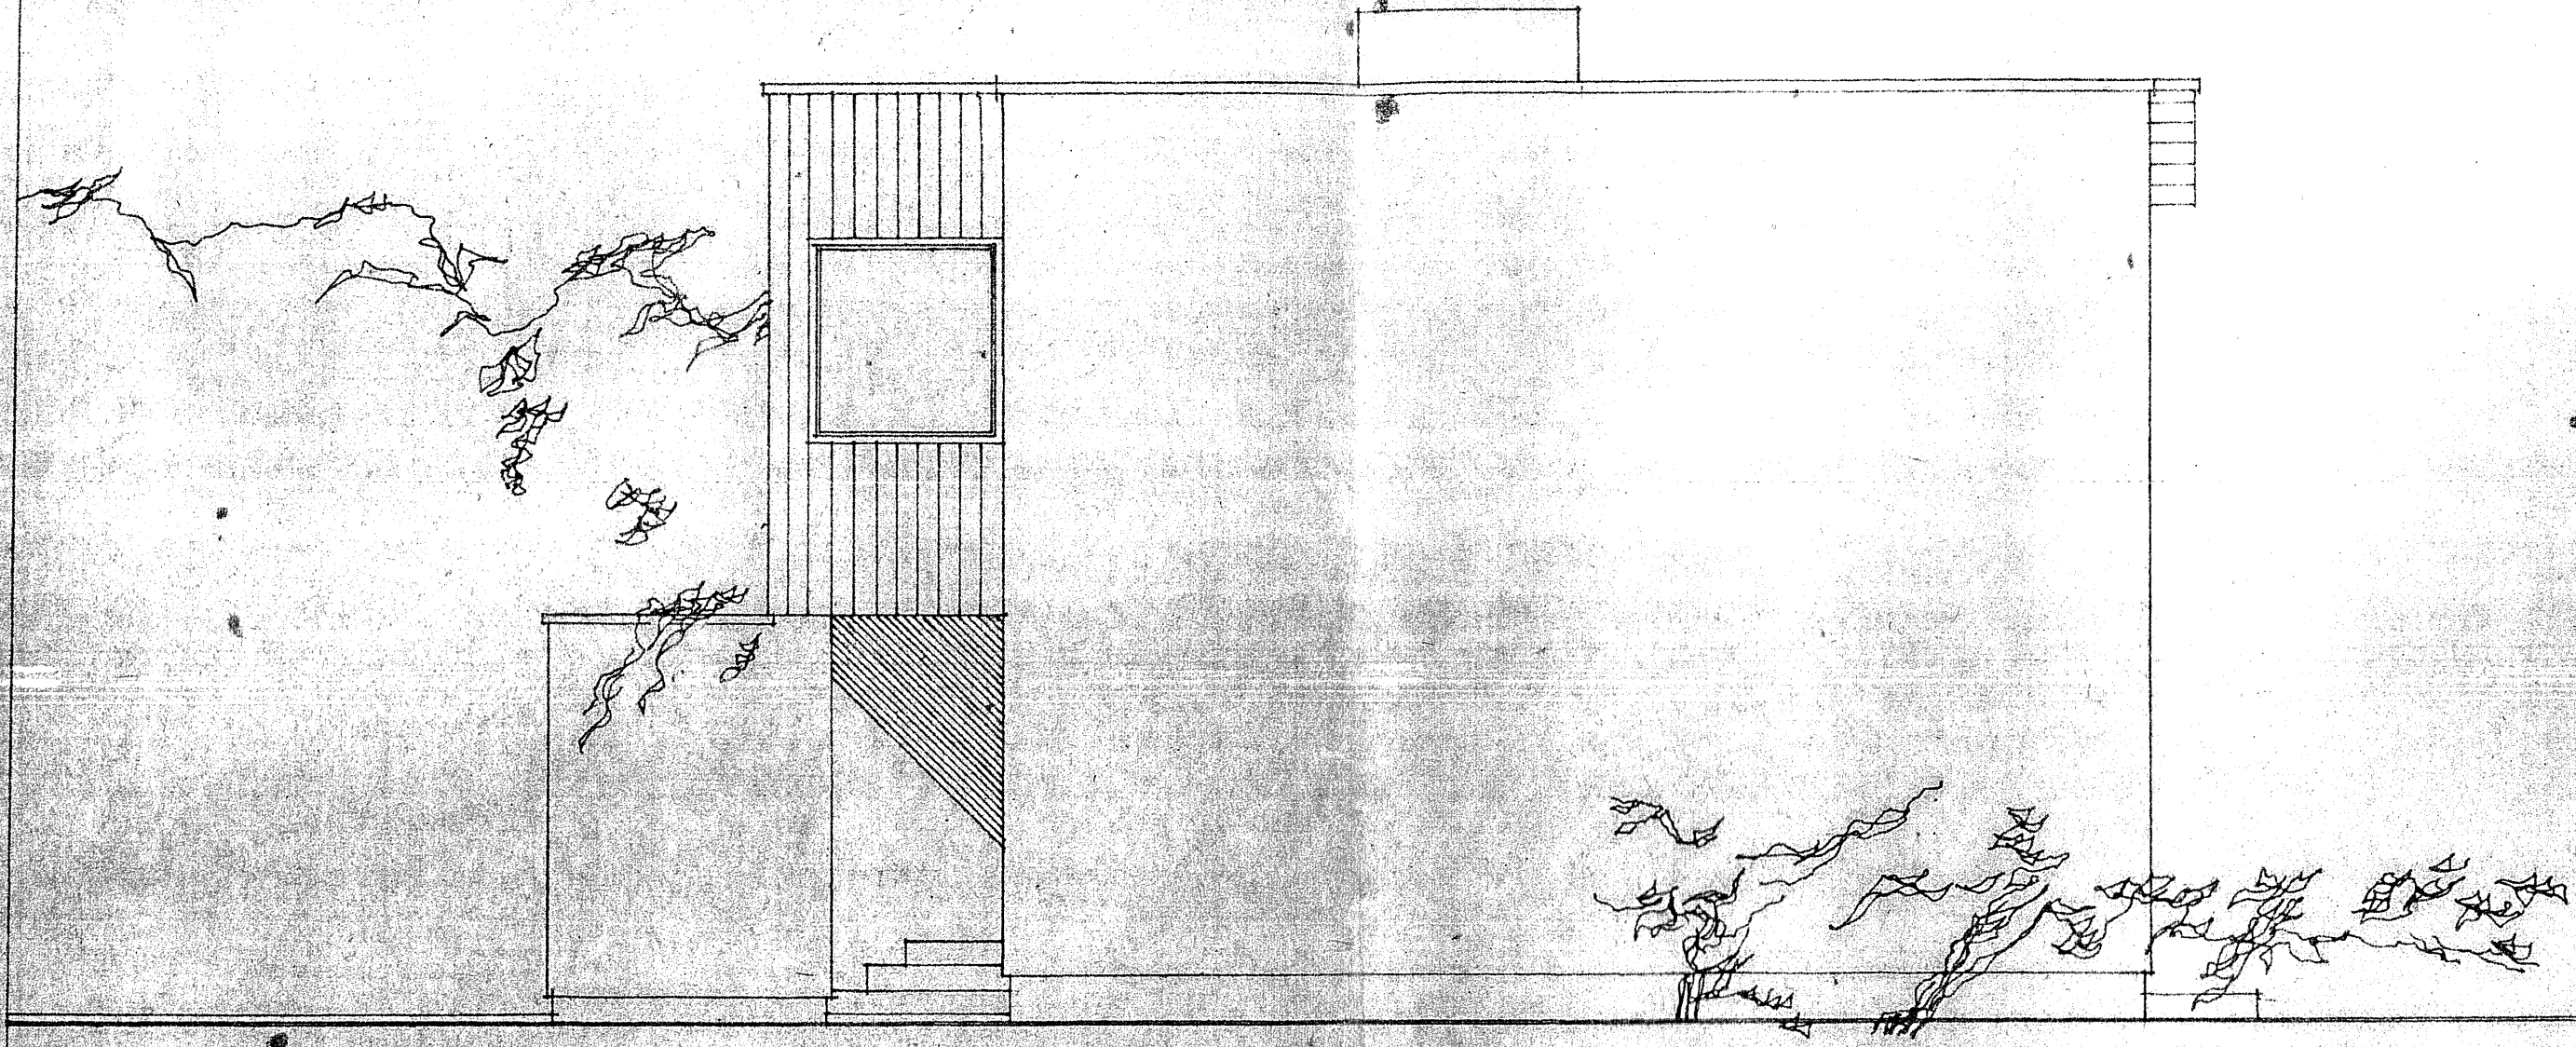

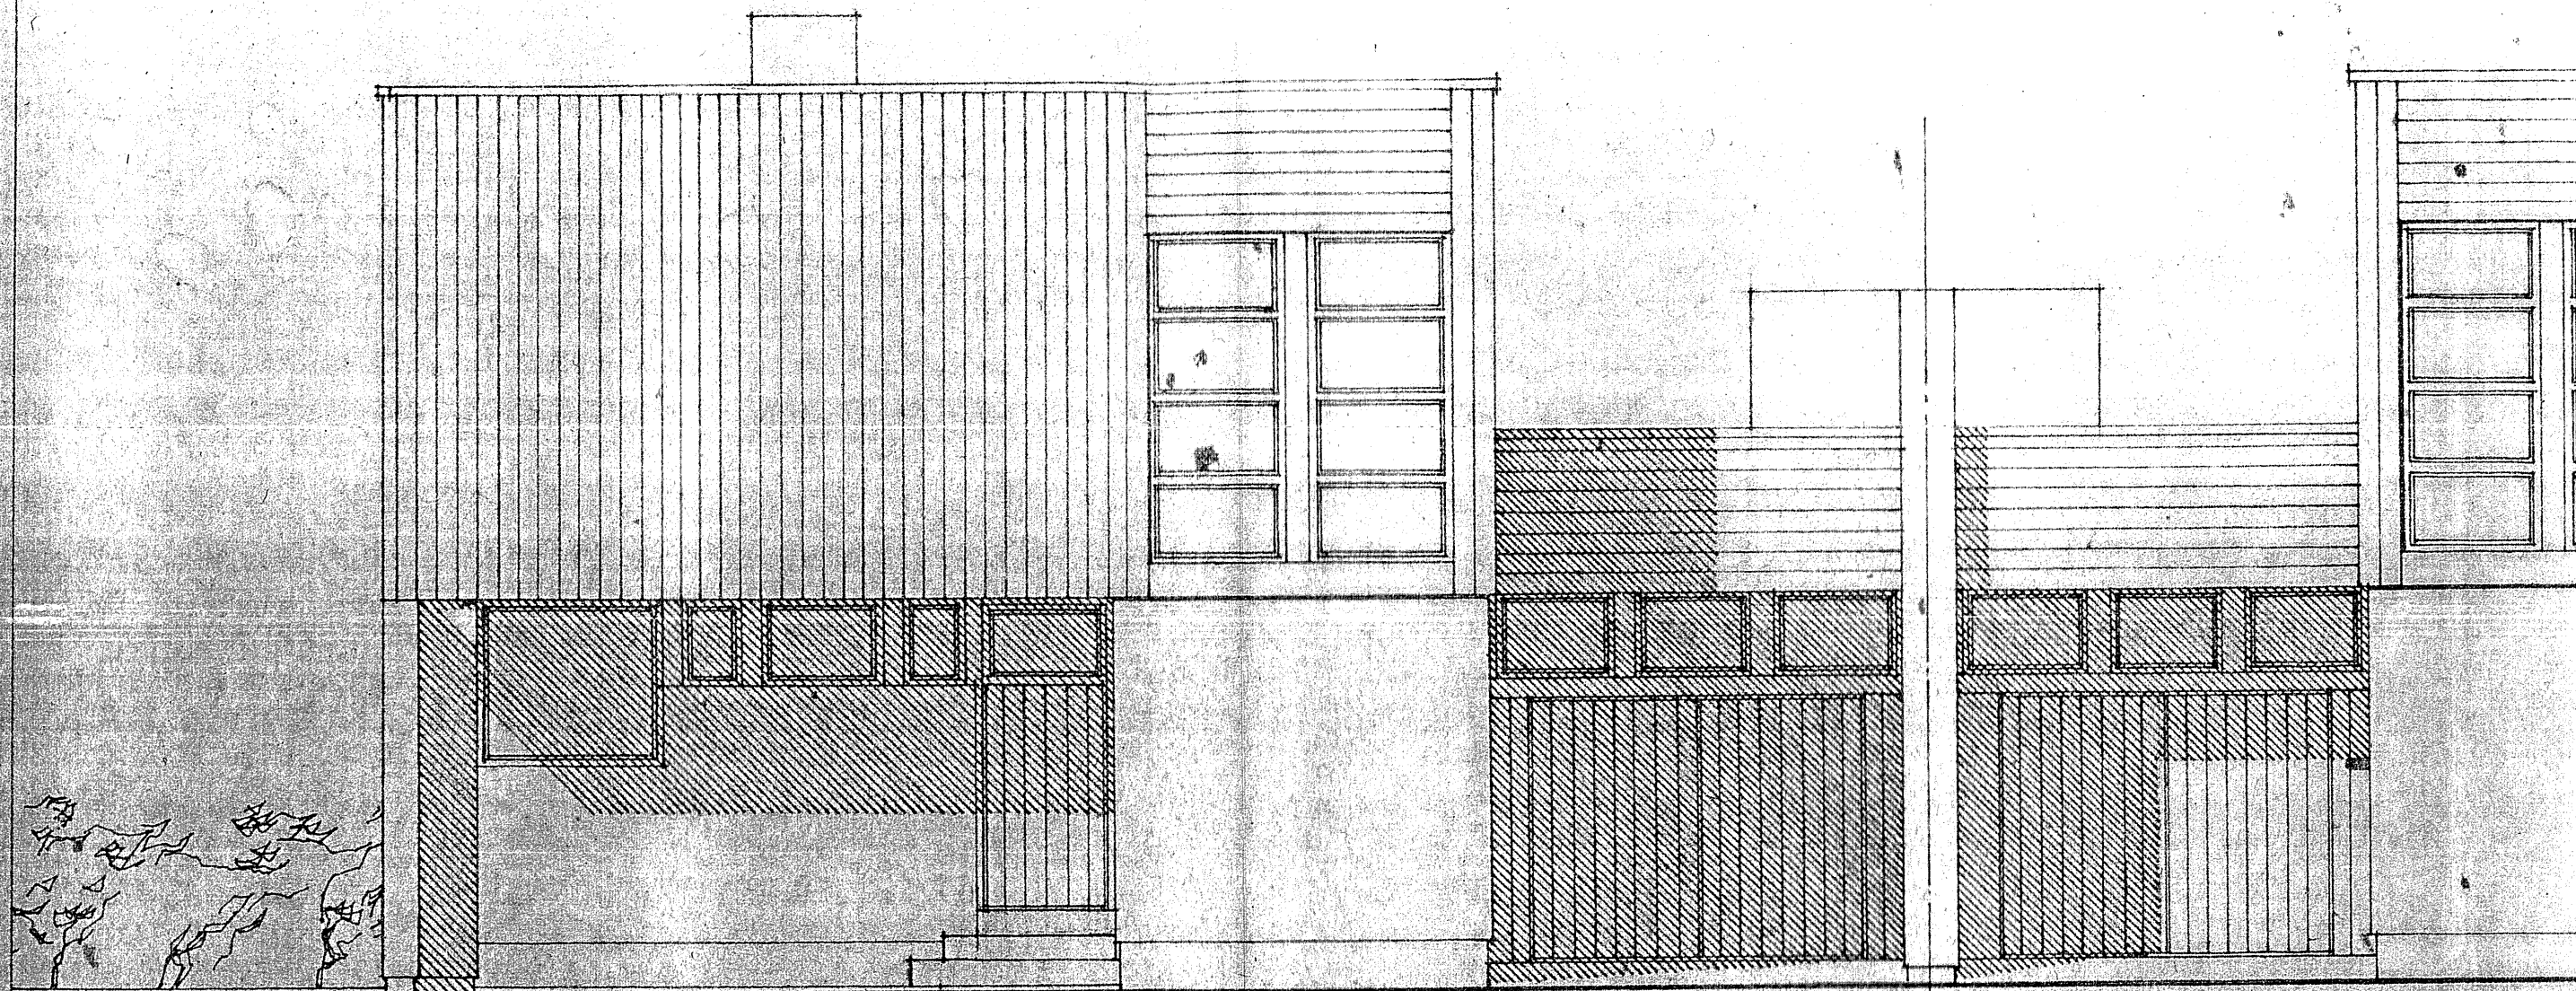

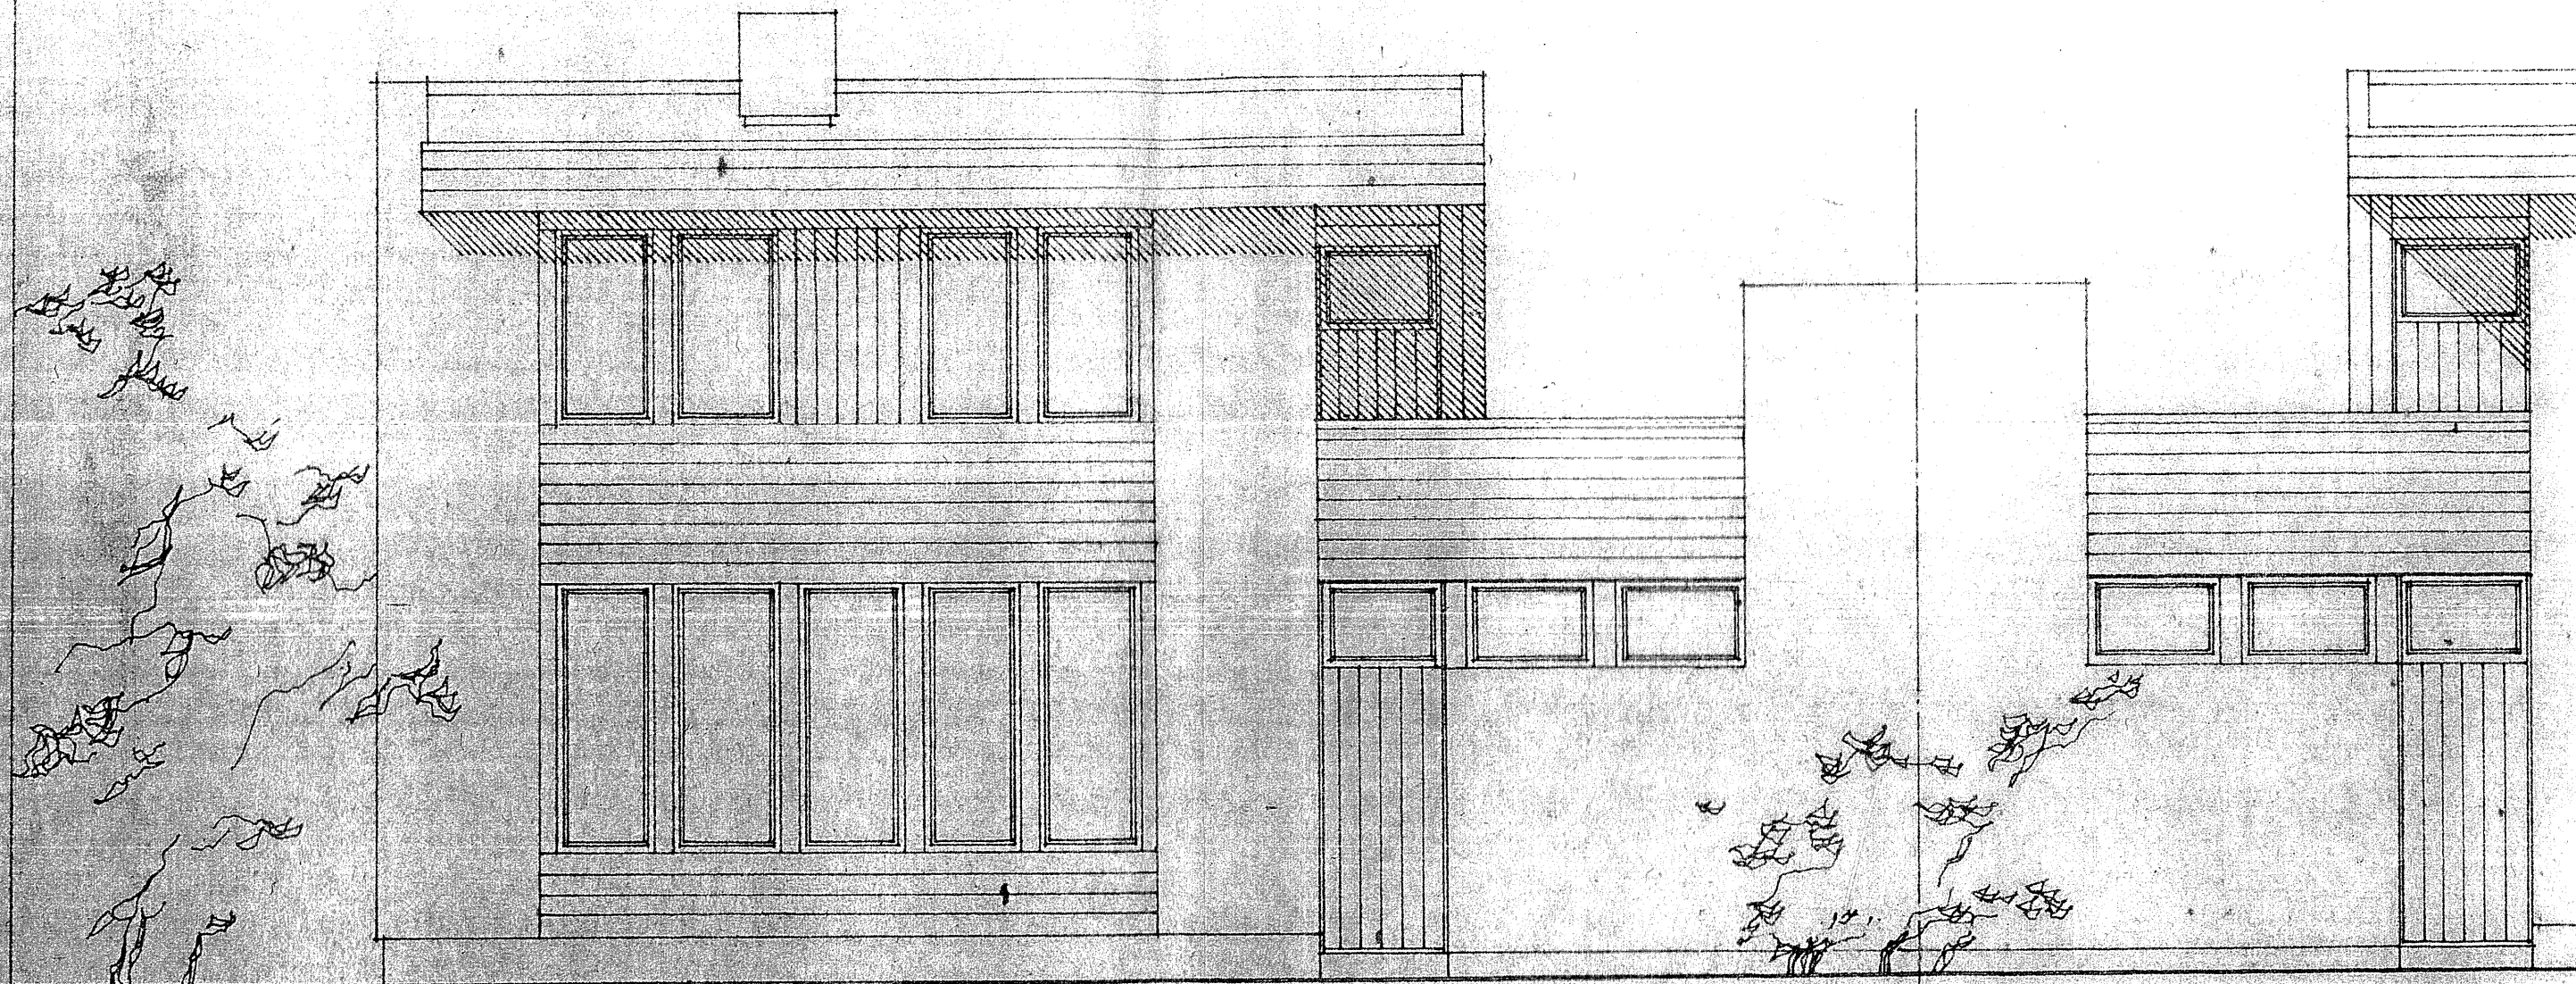

- RÖDU KATTEL 10 25X10 CM LAUDADEST VAHESG 1 CM
- KATTELAUDIDE LAAGID SAMMUGA ~ 80 CM
- 3 KIHTI RUBERODI KUUMAL BITUUMENMASTIKSIL
- 2 CM TSEMENTMÖRDIST ALLSKIHT
- LIIVAST TASANDUSKIHT 7-8 CM
- SOOJUSTUS - 1 KIHT TEP-PLAATE 7,5 CM
- HÜDROISOLatsioon - 1 KIHT RUBERODI BITUUMENMASTIKSIL
- RAUDBETONILAGI 15 CM

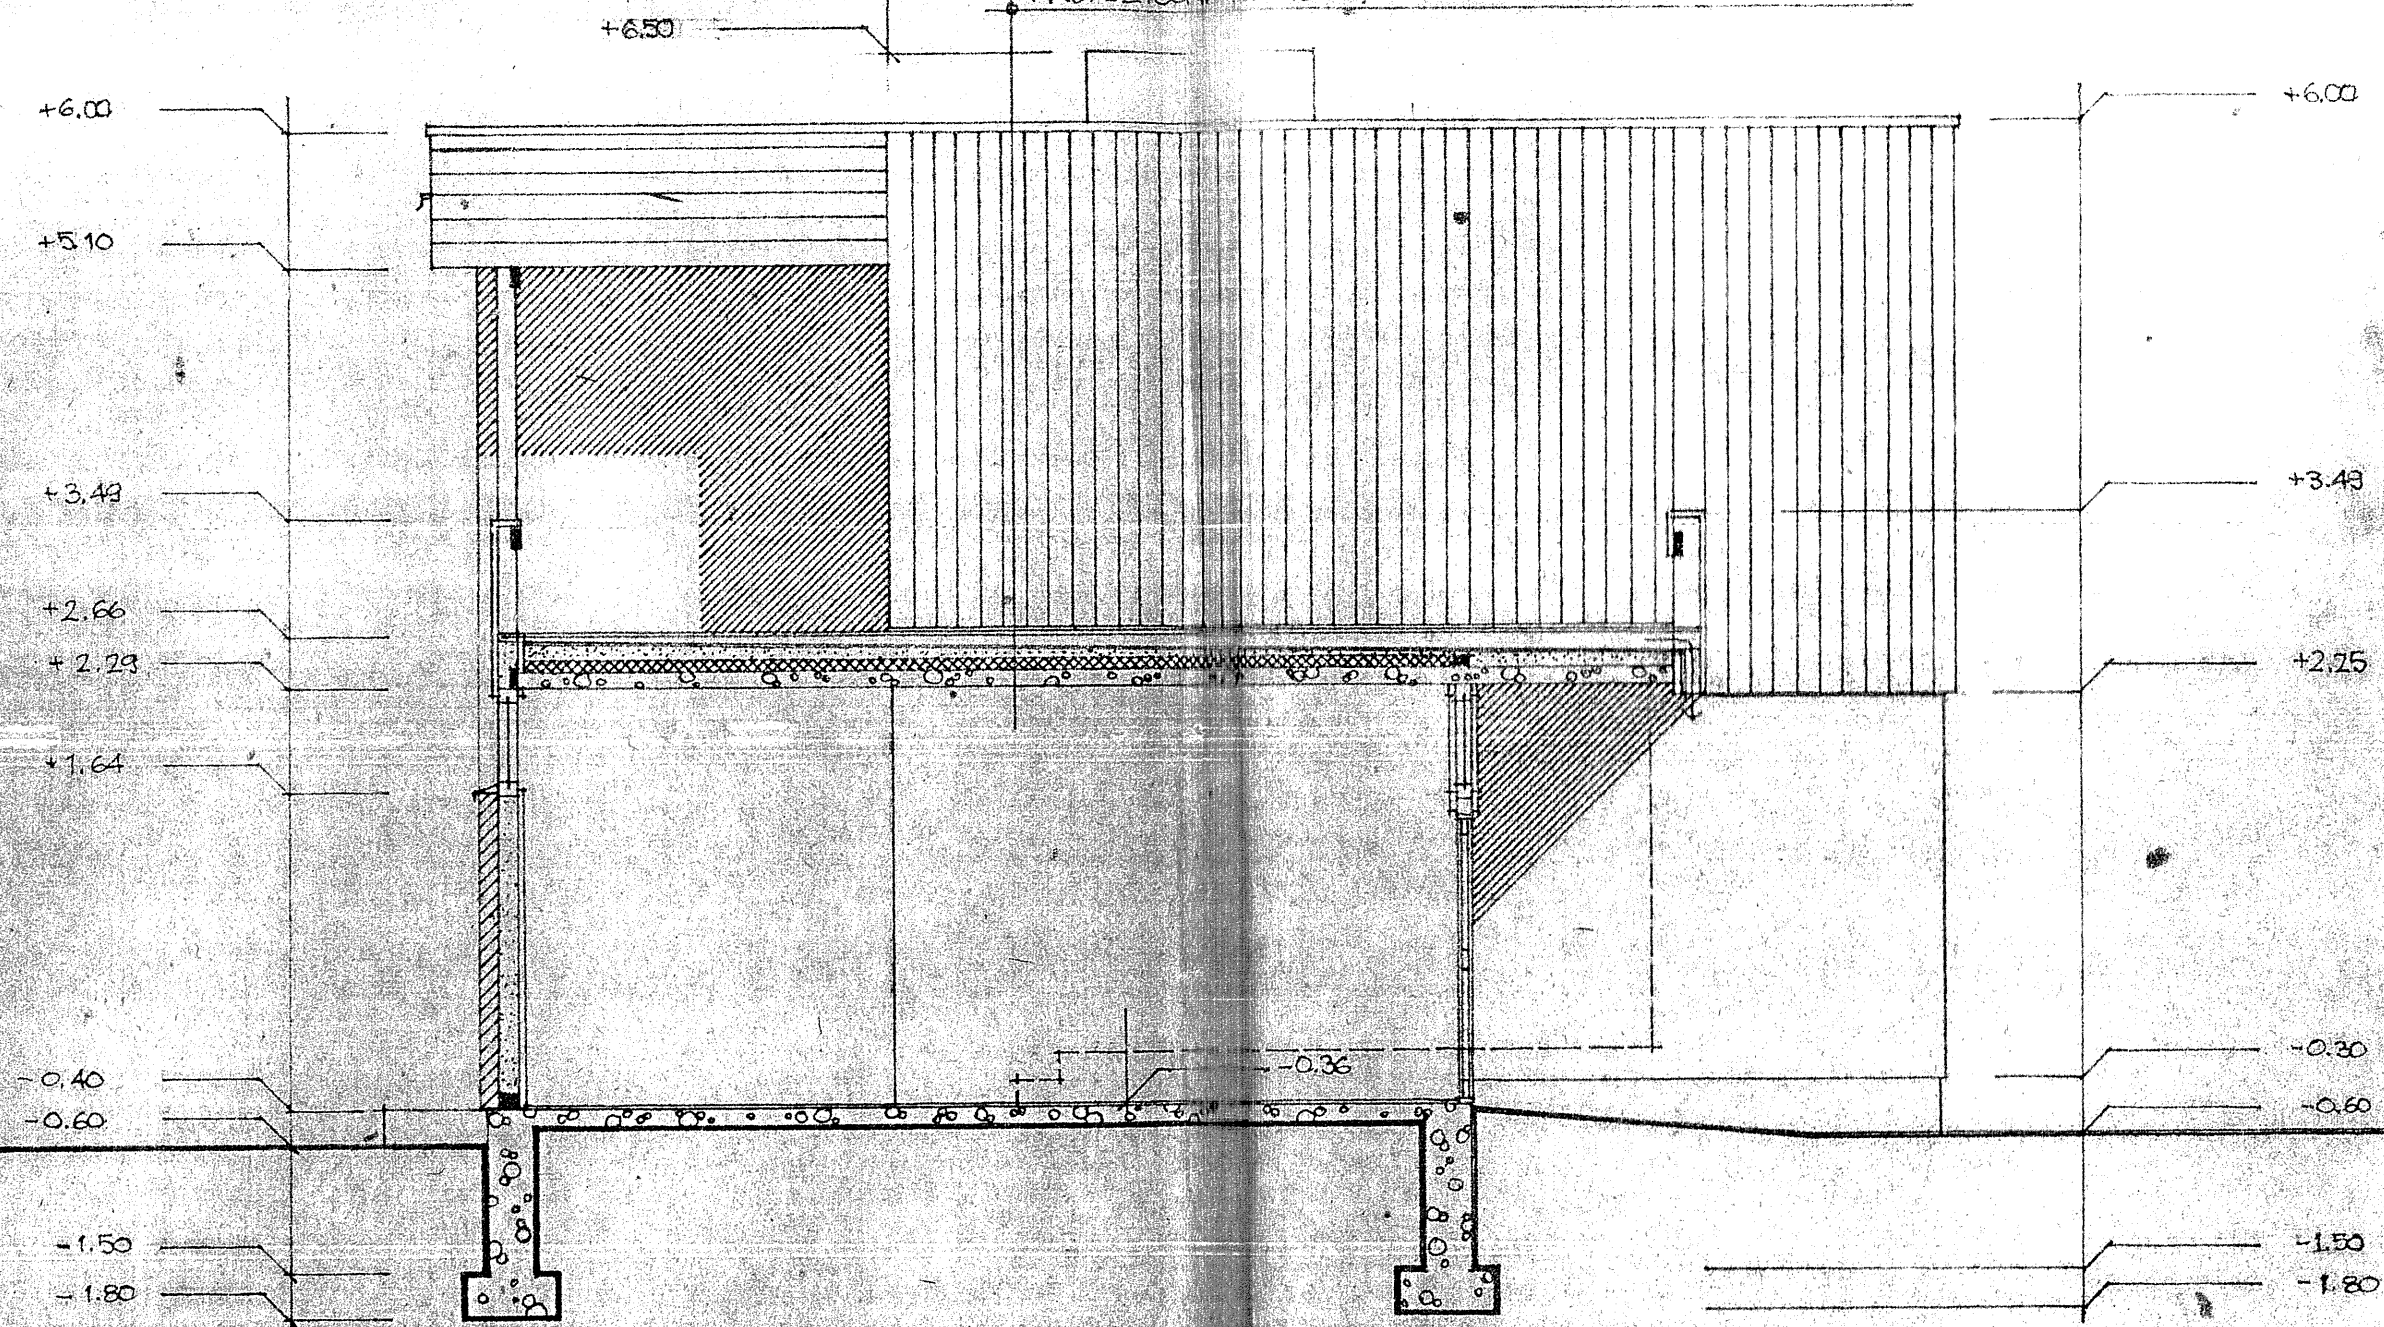

JOONIS N° 6
MÕÖT 1:50

ARHITEKT HANS KÖLL 1973

LÕIGE "2" - "2"