



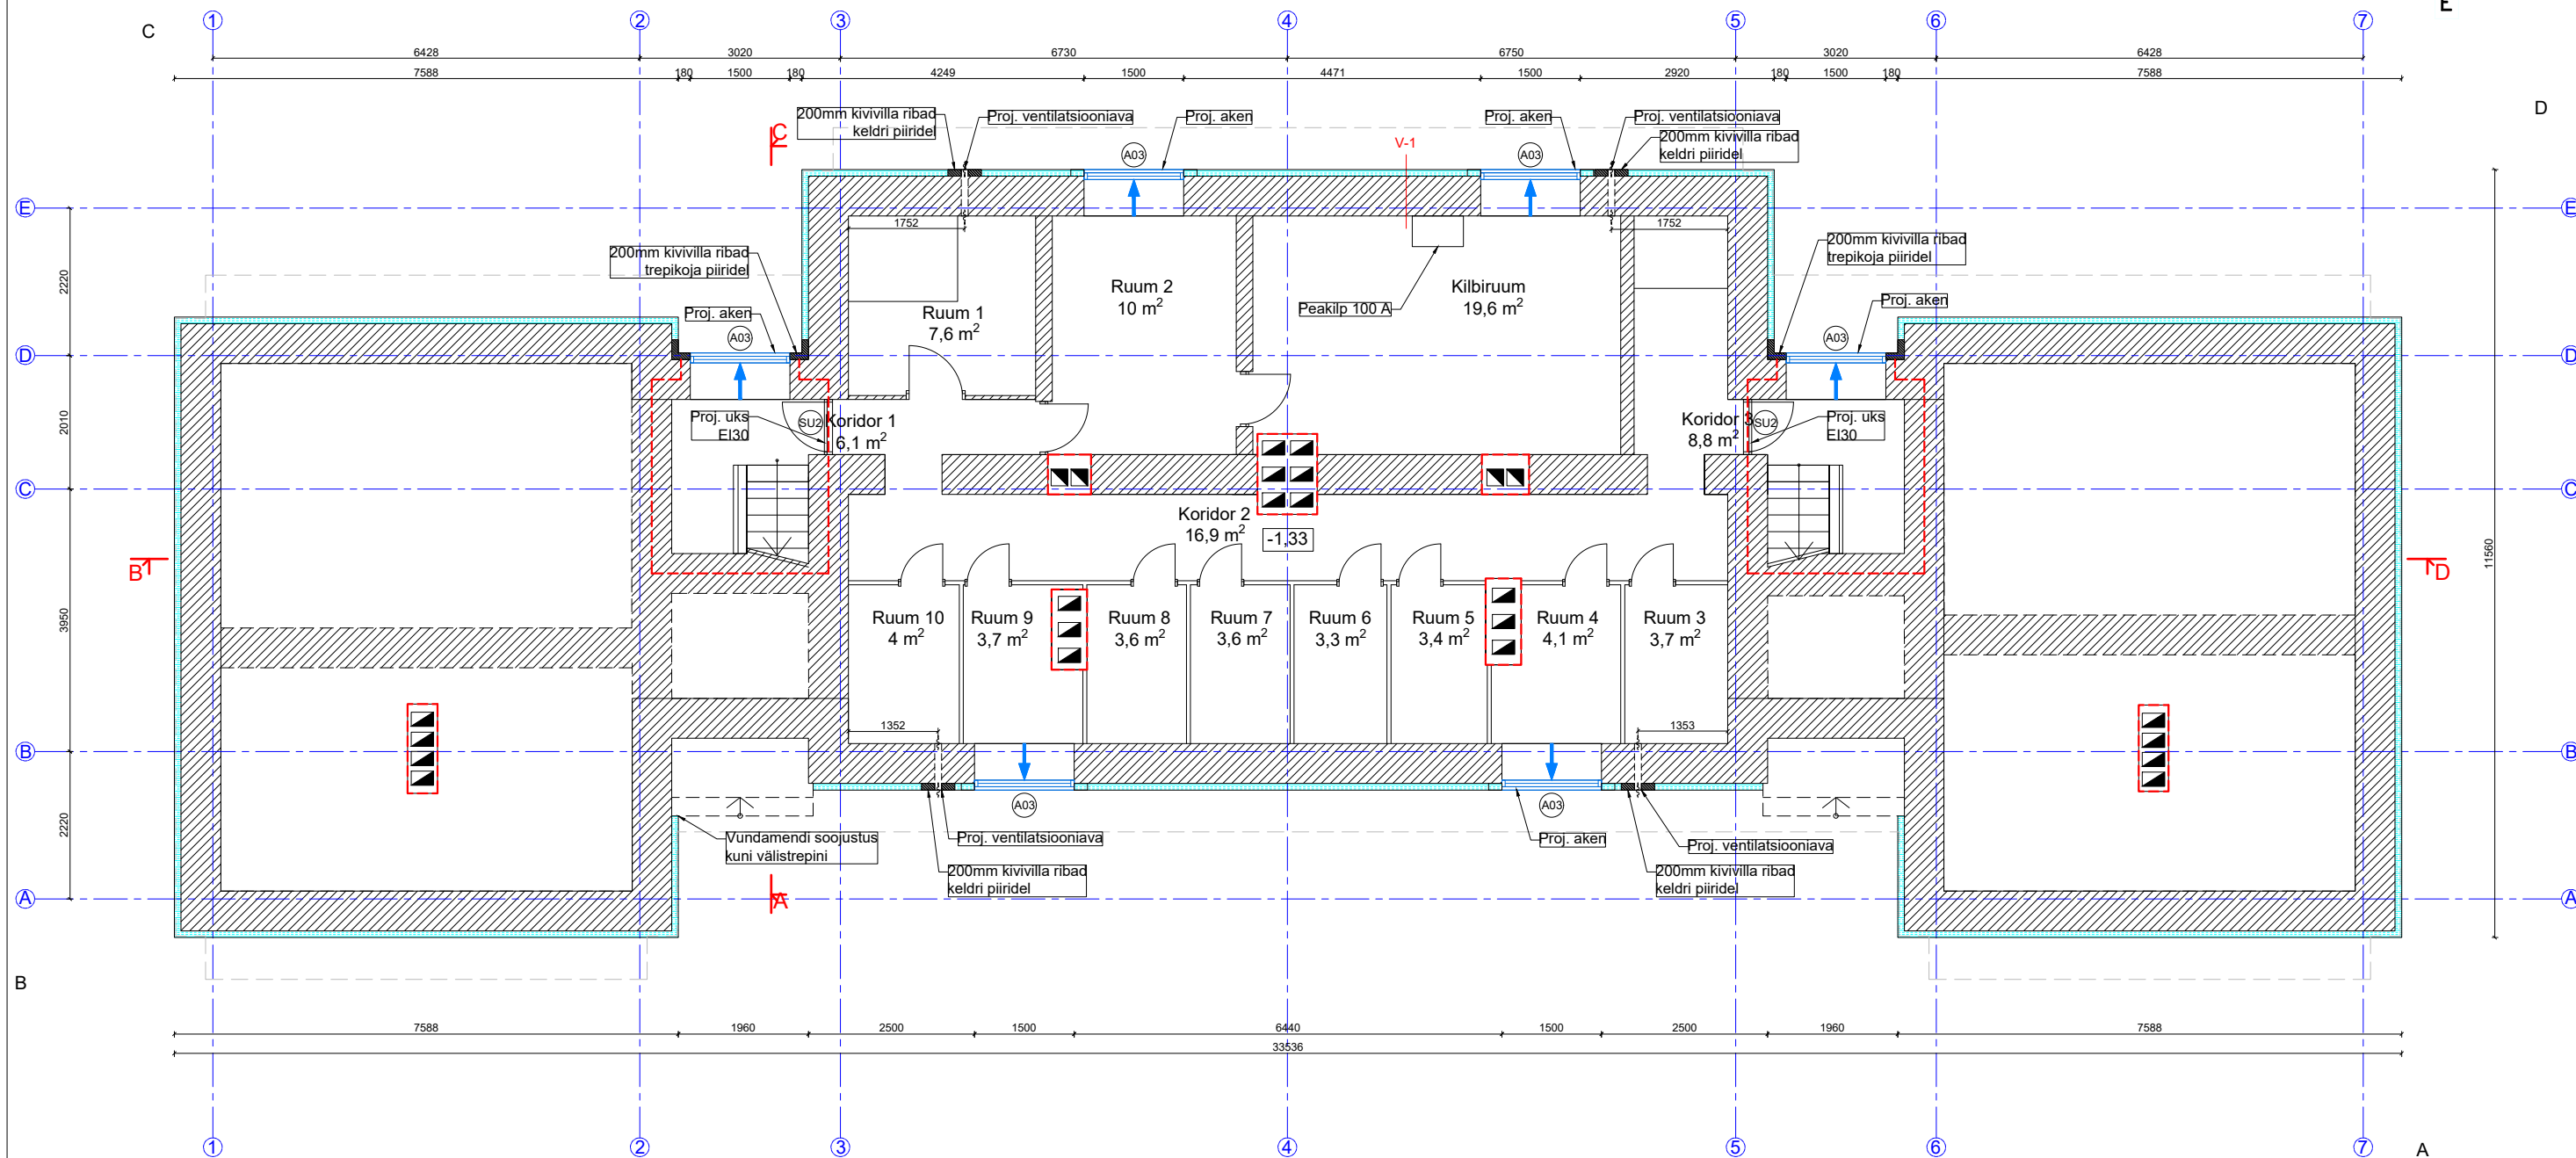

Tingmärkide eksplikatsioon

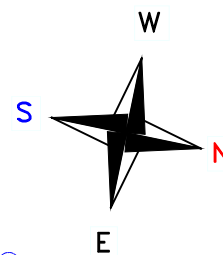

Ol. ol. konstruktsioon



Tuletõkkeseksioon EI 60 (seksiooni piiril 200 mm laiune kivivillariba)



Suitsueemalduskoht

V-1
Krohv
EPS soojustus 100 mm
Ol. Ol. vundament

MÄRKUS: Joonis on koostatud hoone inventariseerimisjooniste alusel, mõõdud kontrollida objektil

VUNDAMENDI PLAAN