
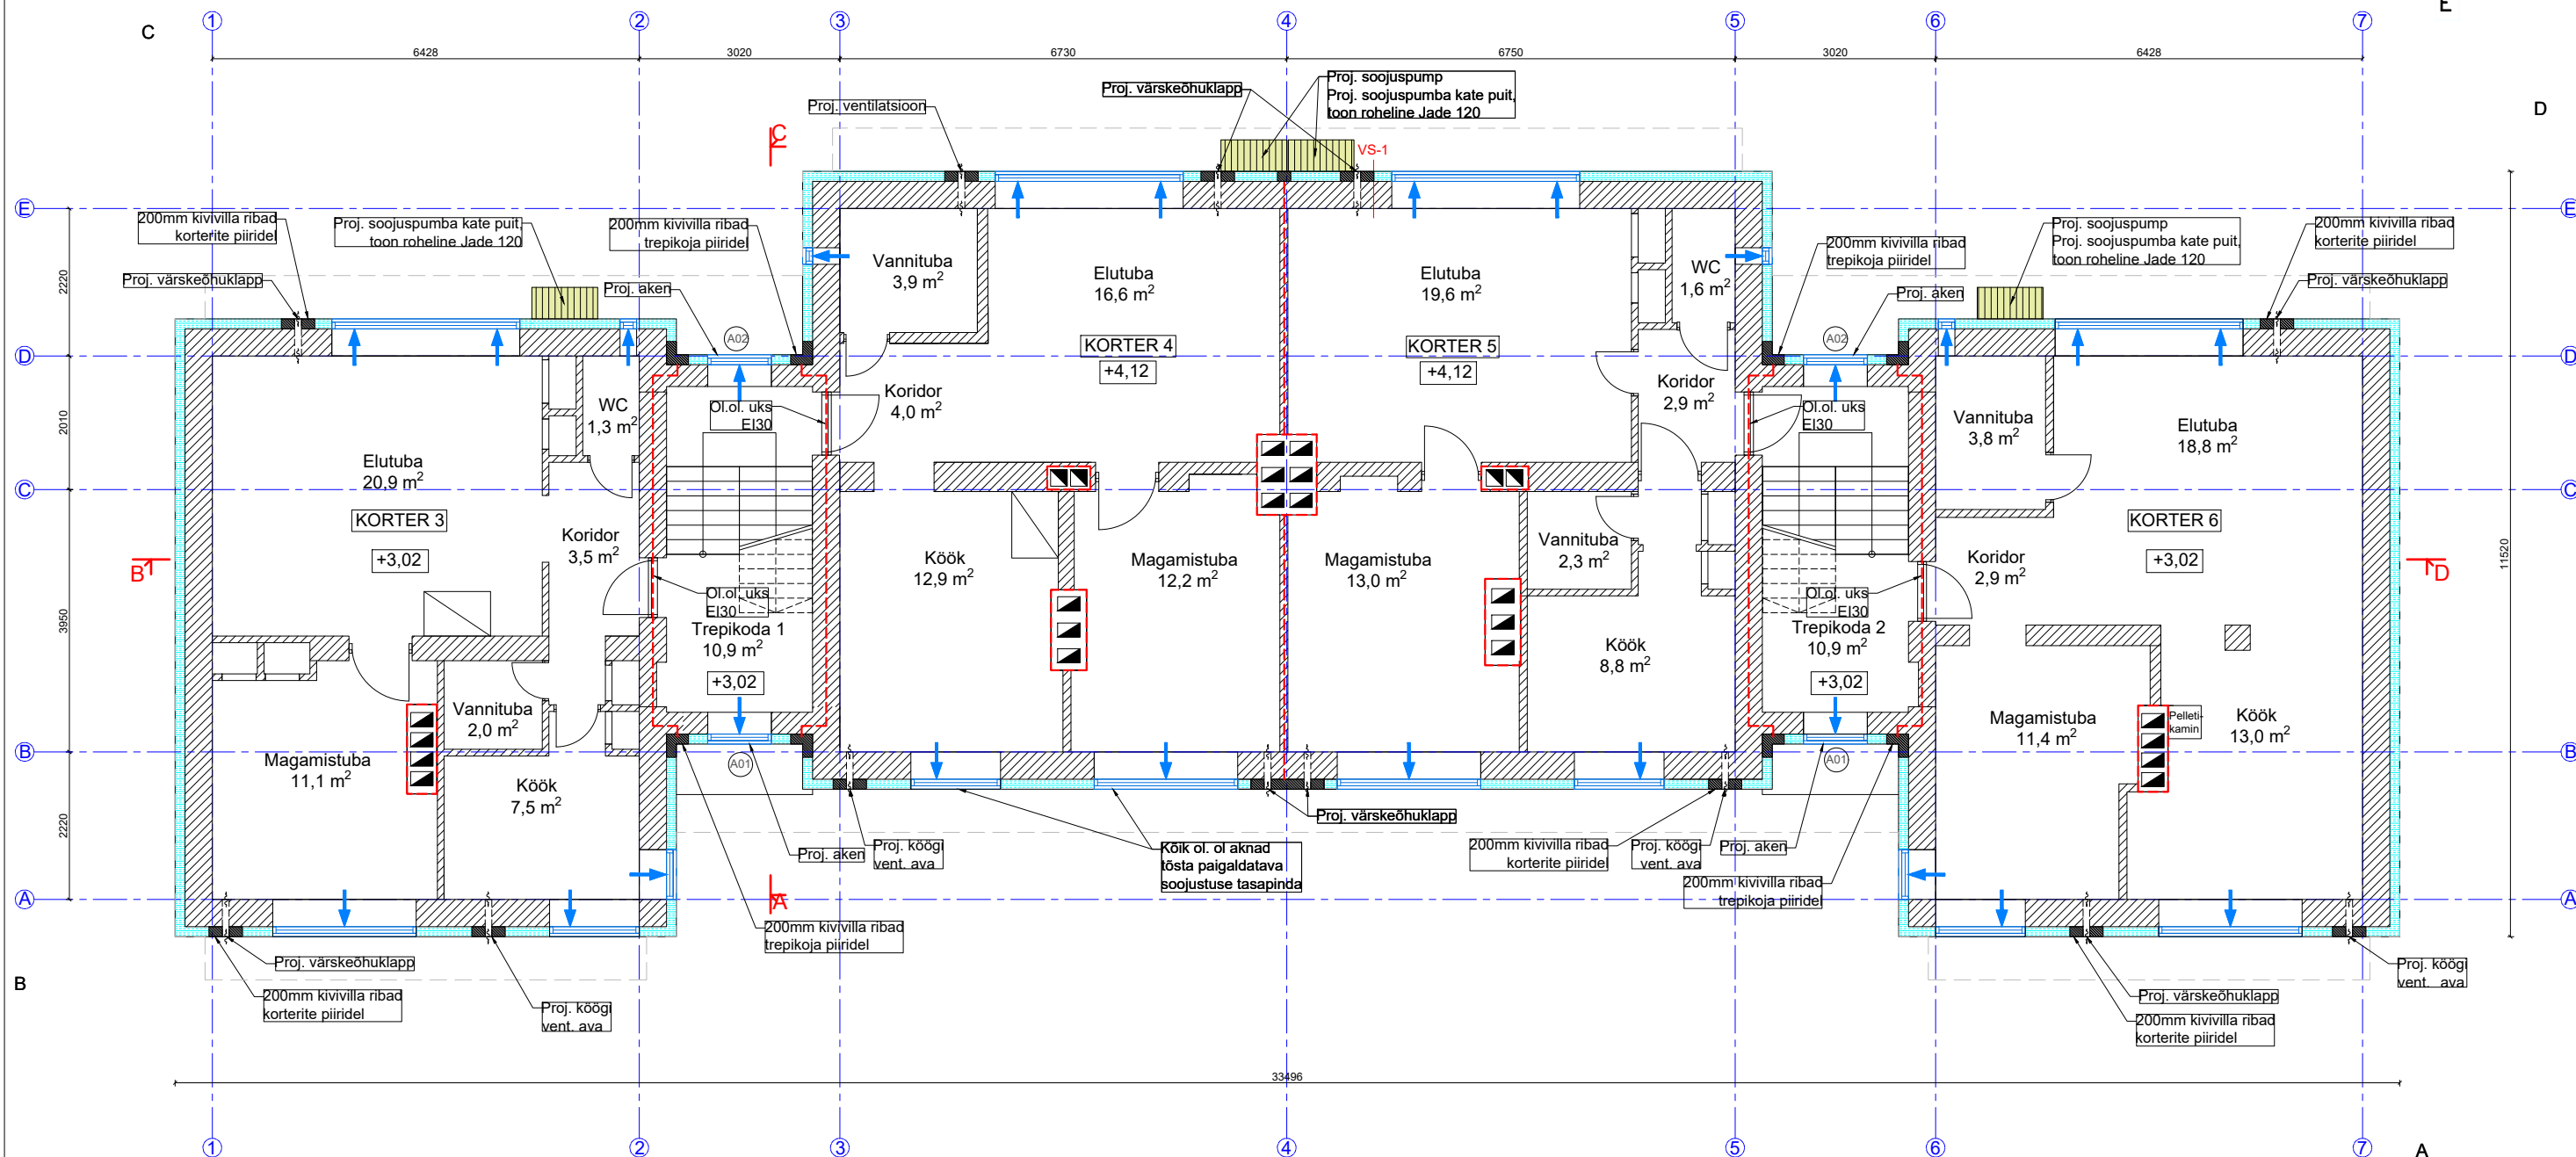


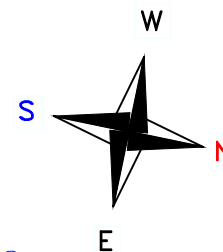

Tingmärkide eksplikatsioon

- Ol. ol. konstruktsioon
- Tuletõkkeseksioon EI 60 (seksiooni piiril 200 mm laiune kivivillariba)
- Suitsueemalduskoht

VS-1
Krohv
EPS soojustus 150 mm
Olemasolev välissein

MÄRKUS: Joonis on koostatud hoone inventariseerimisjooniste alusel, mõõdud kontrollida objektil

2. KORRUSE PLAAN