
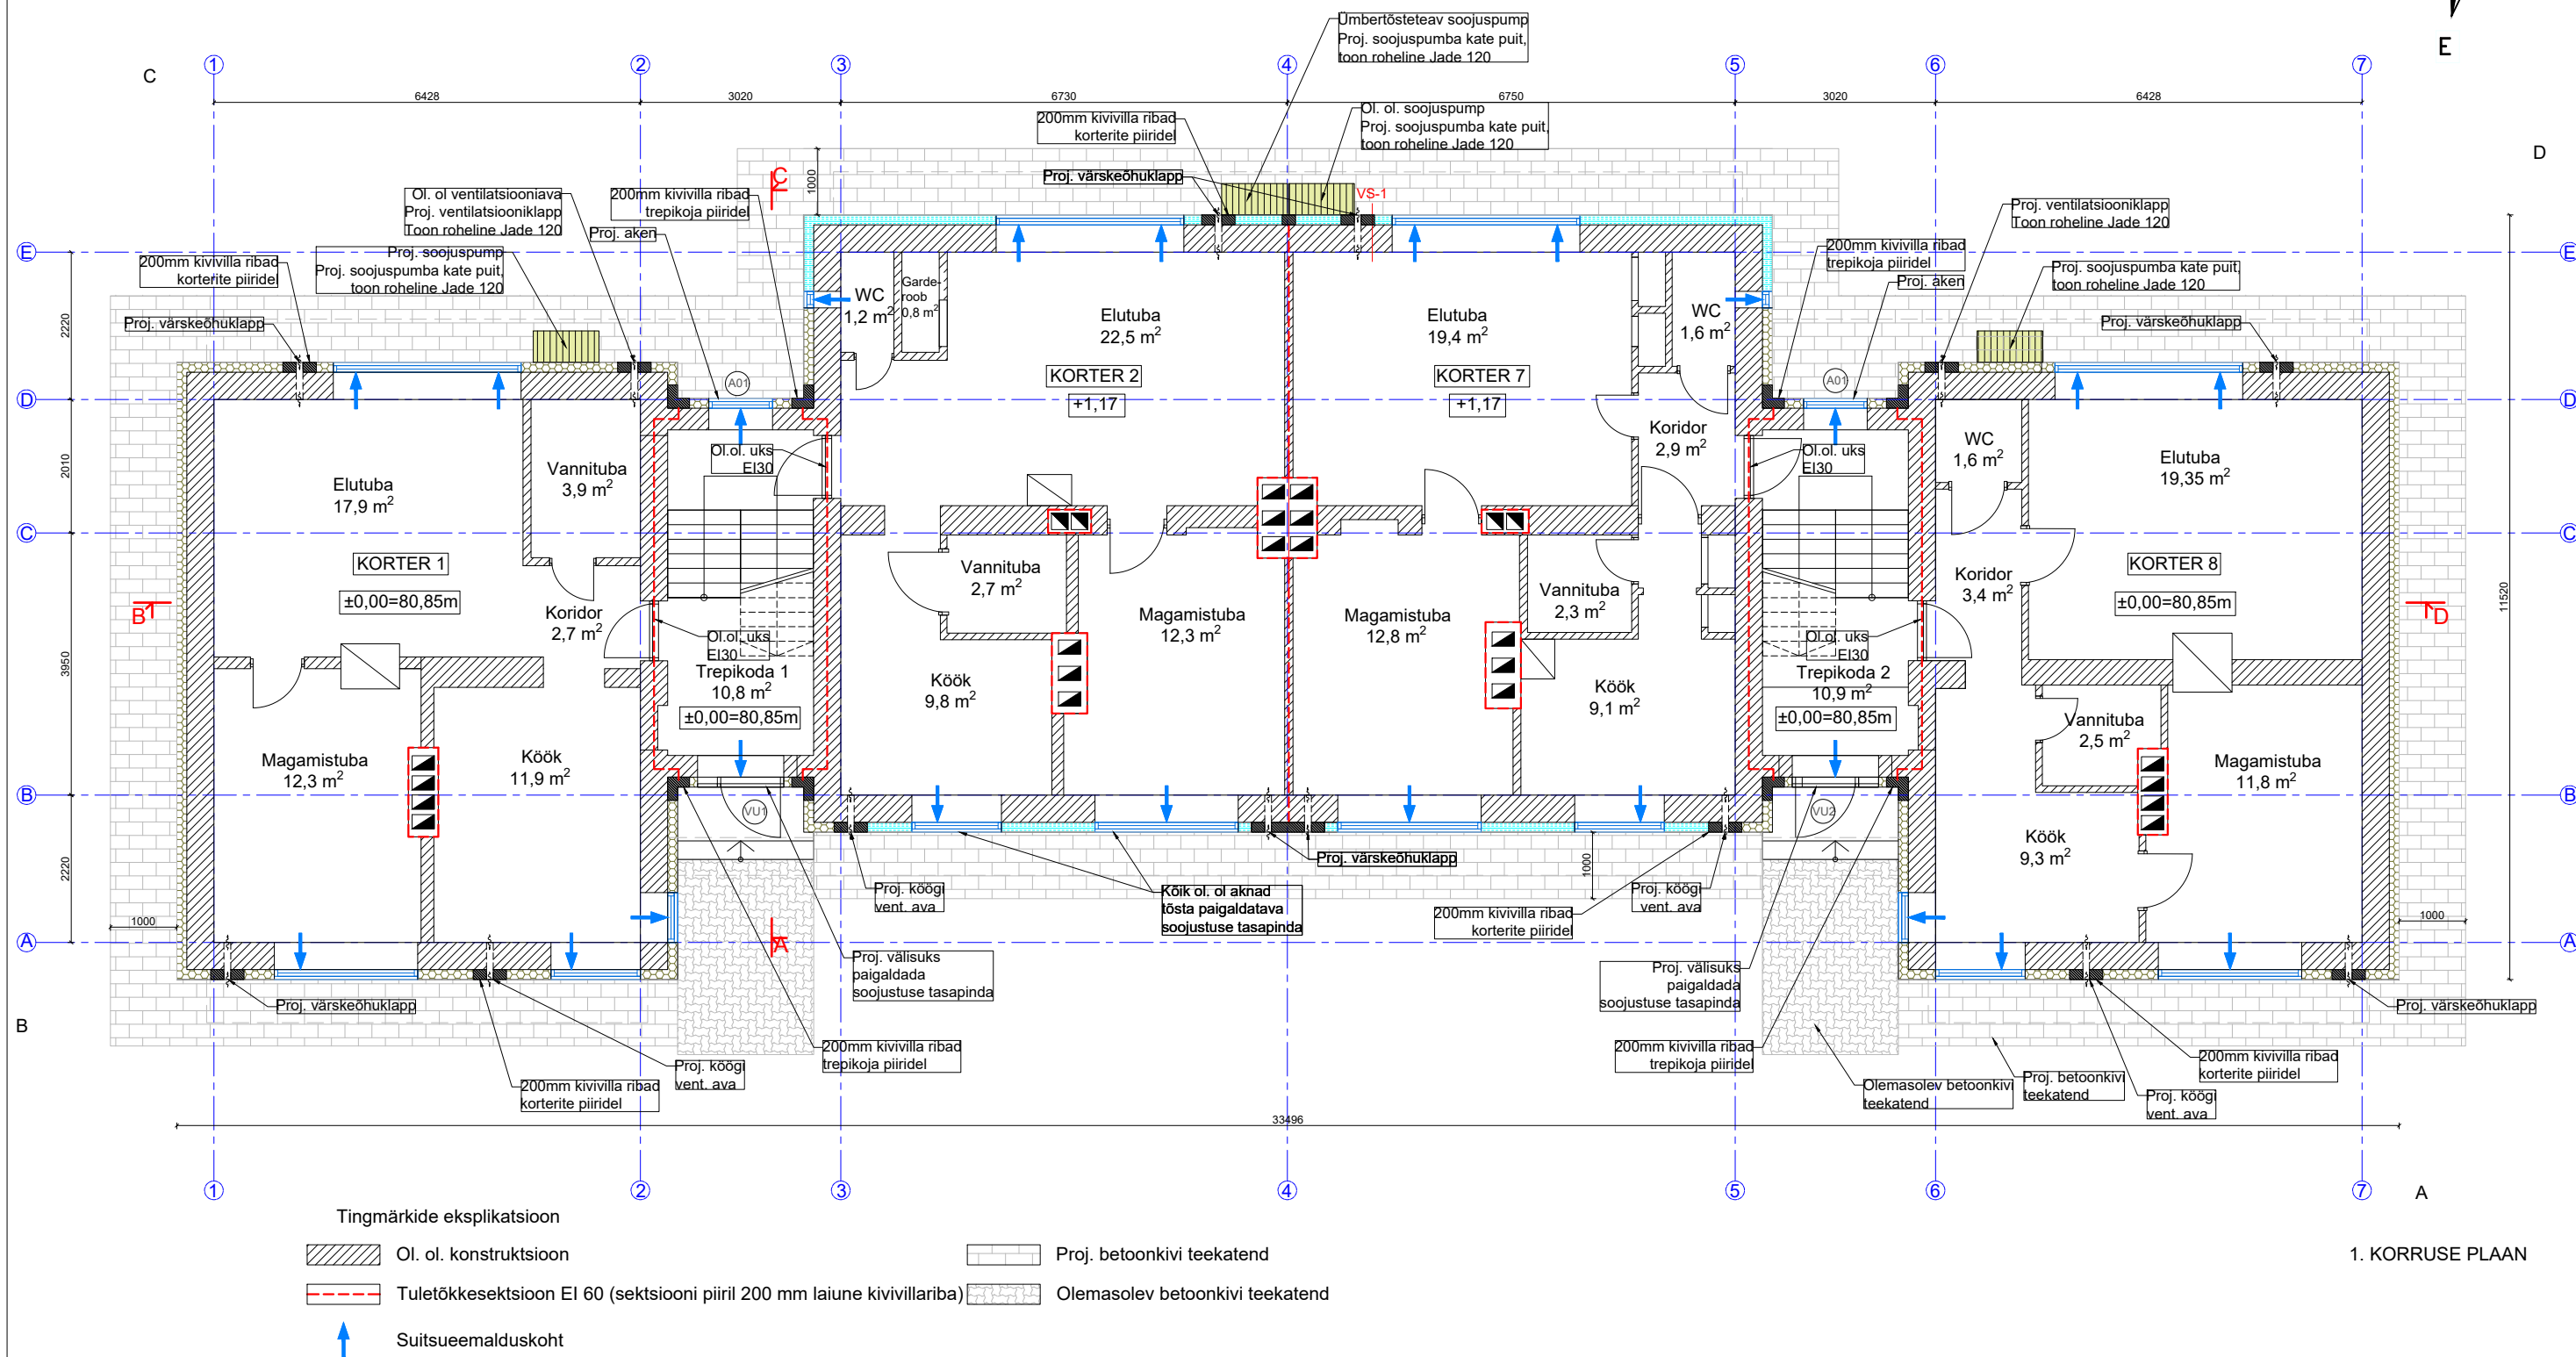


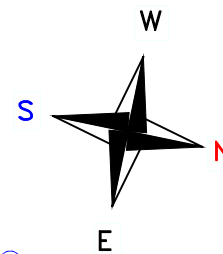

1. KORRUSE PLAAN

VS-1  
Krohv  
Mineraalvill/ EPS soojustus 150 mm  
Olemasolev välissein

MÄRKUS: Joonis on koostatud hoone inventariseerimisjooniste alusel, mõõdud kontrollida objektil