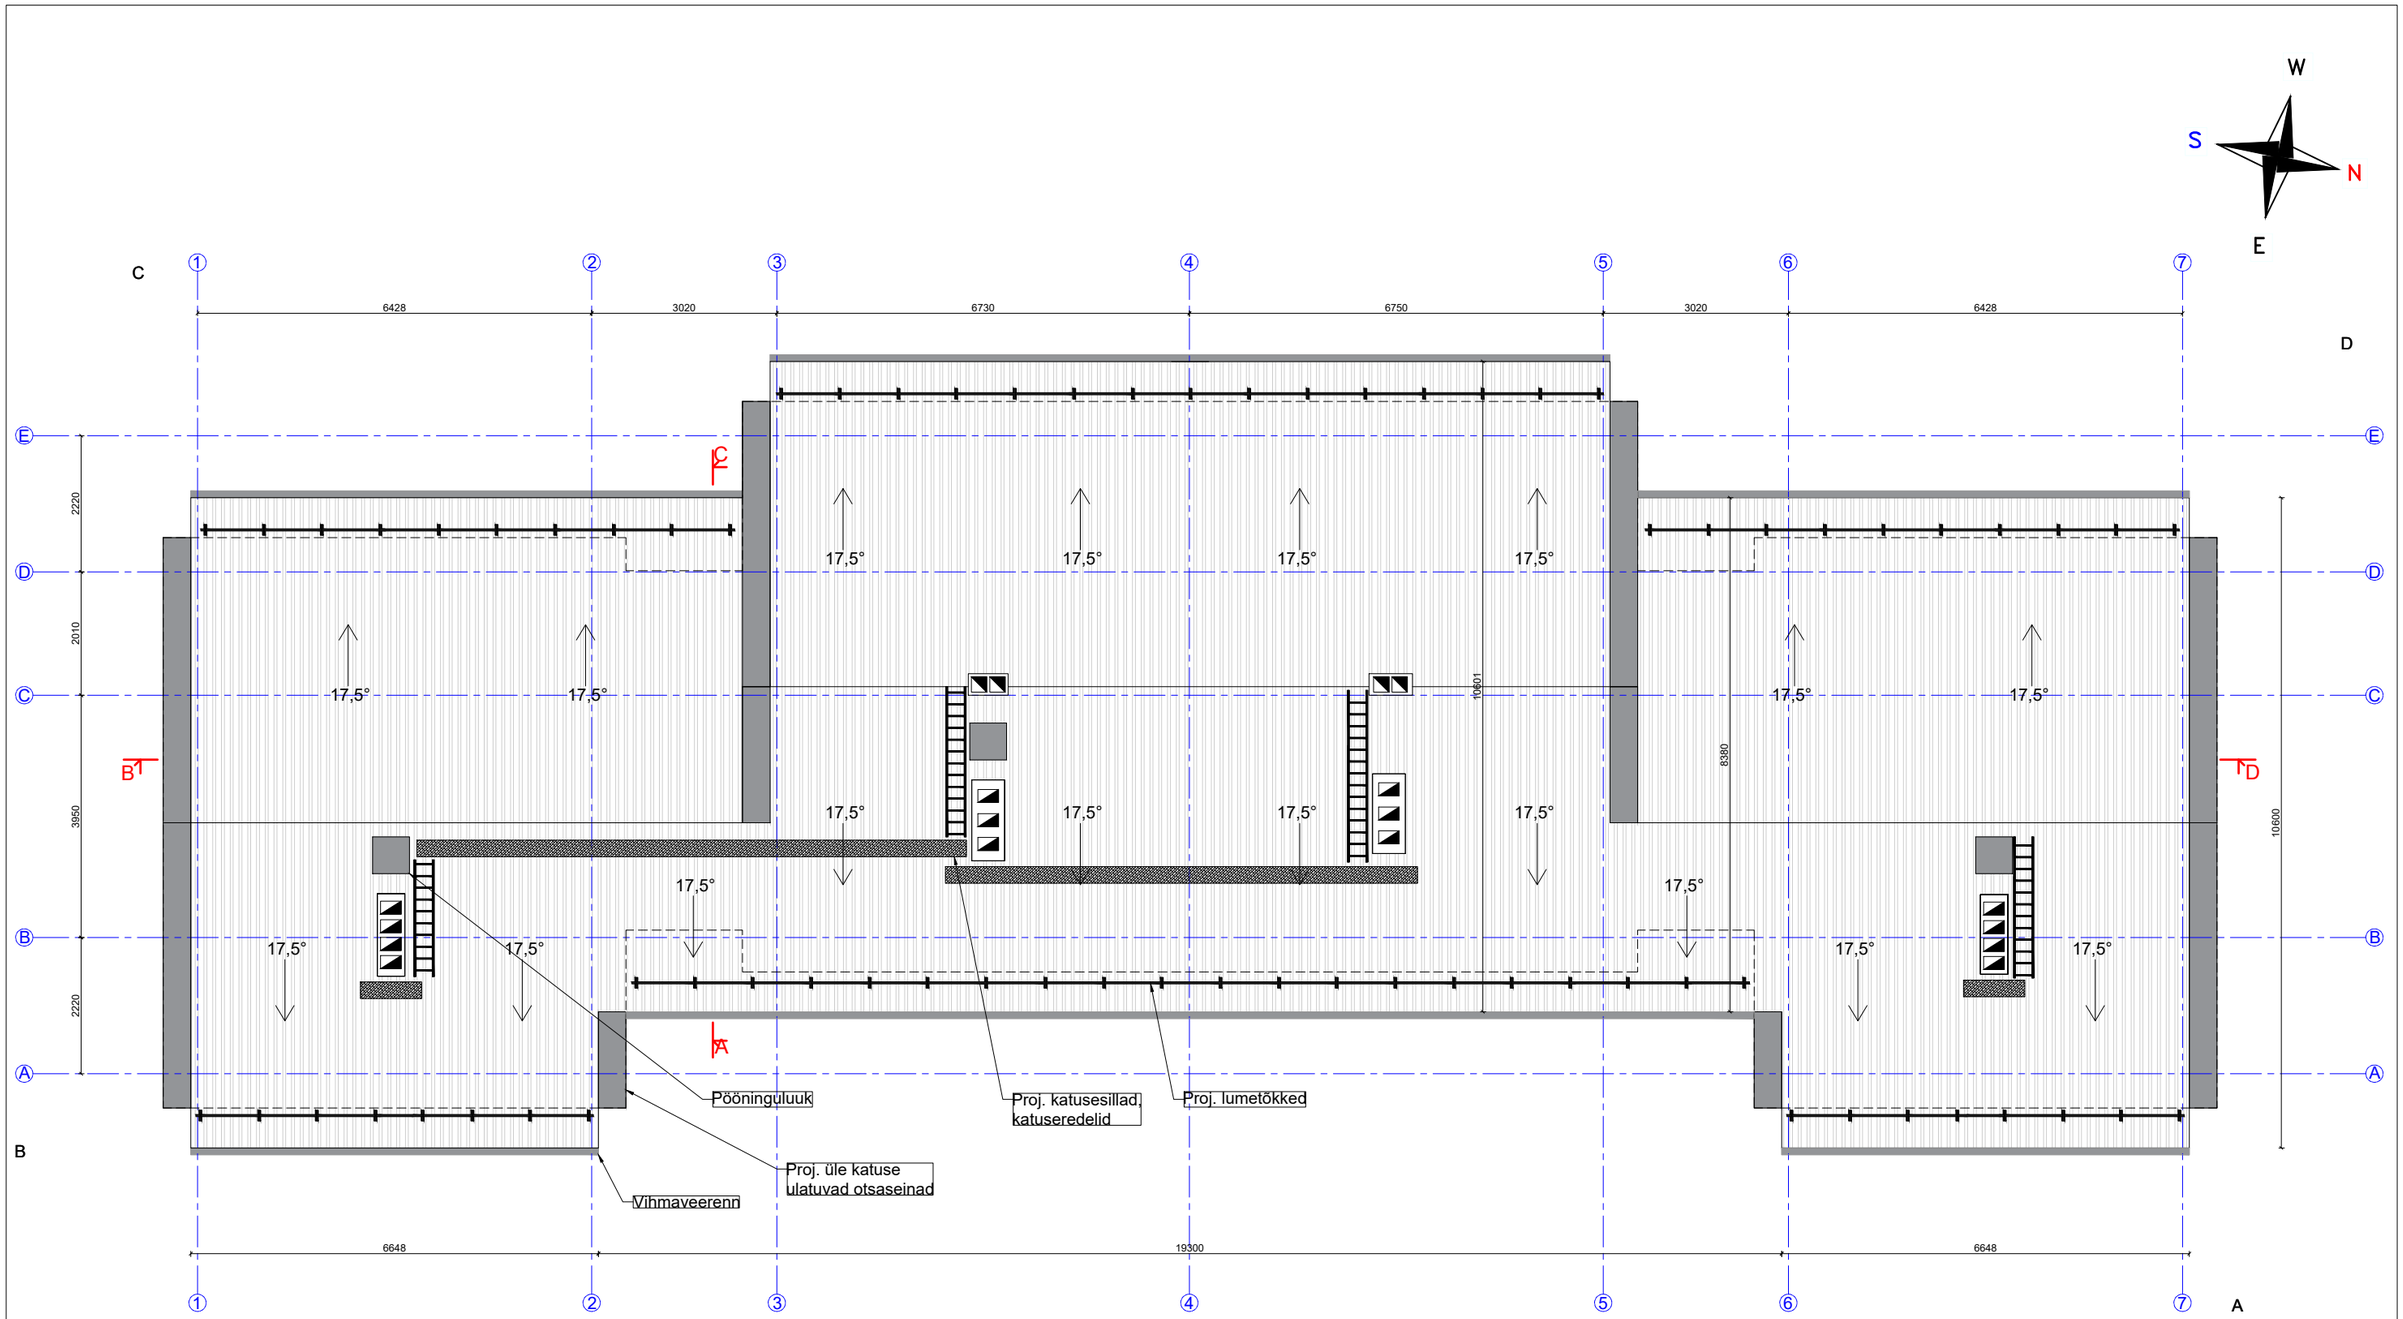

KATUSE PLAAN

MÄRKUS: Joonis on koostatud hoone inventariseerimisjooniste alusel, mõõdud kontrollida objektil