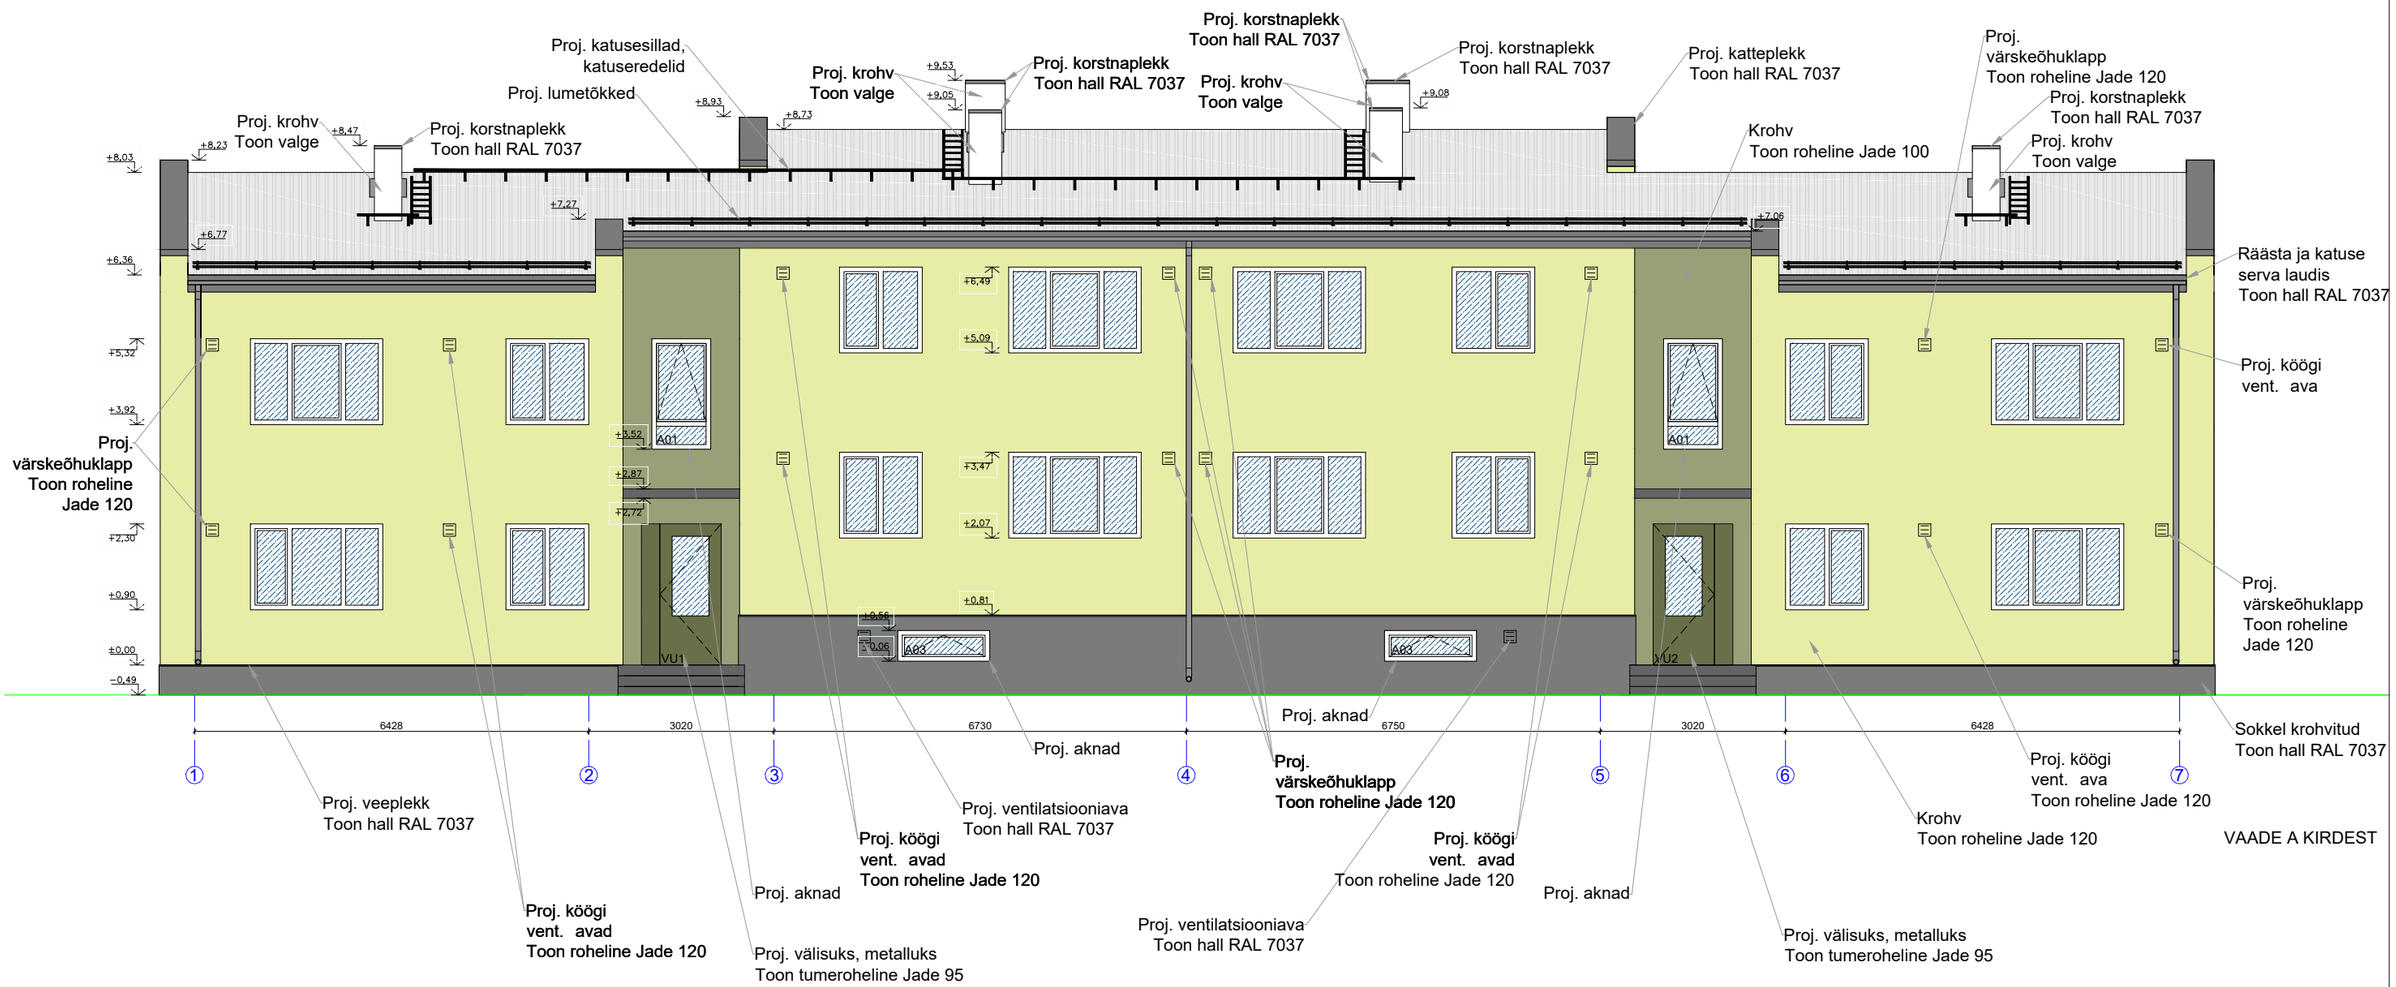

MÄRKUSED: Joonis on koostatud hoone inventariseerimisjooniste alusel, mõõdud kontrollida objektil.
Suitsueemaldust teostatakse läbi akna ja -ukseavade ning suitsulõõride