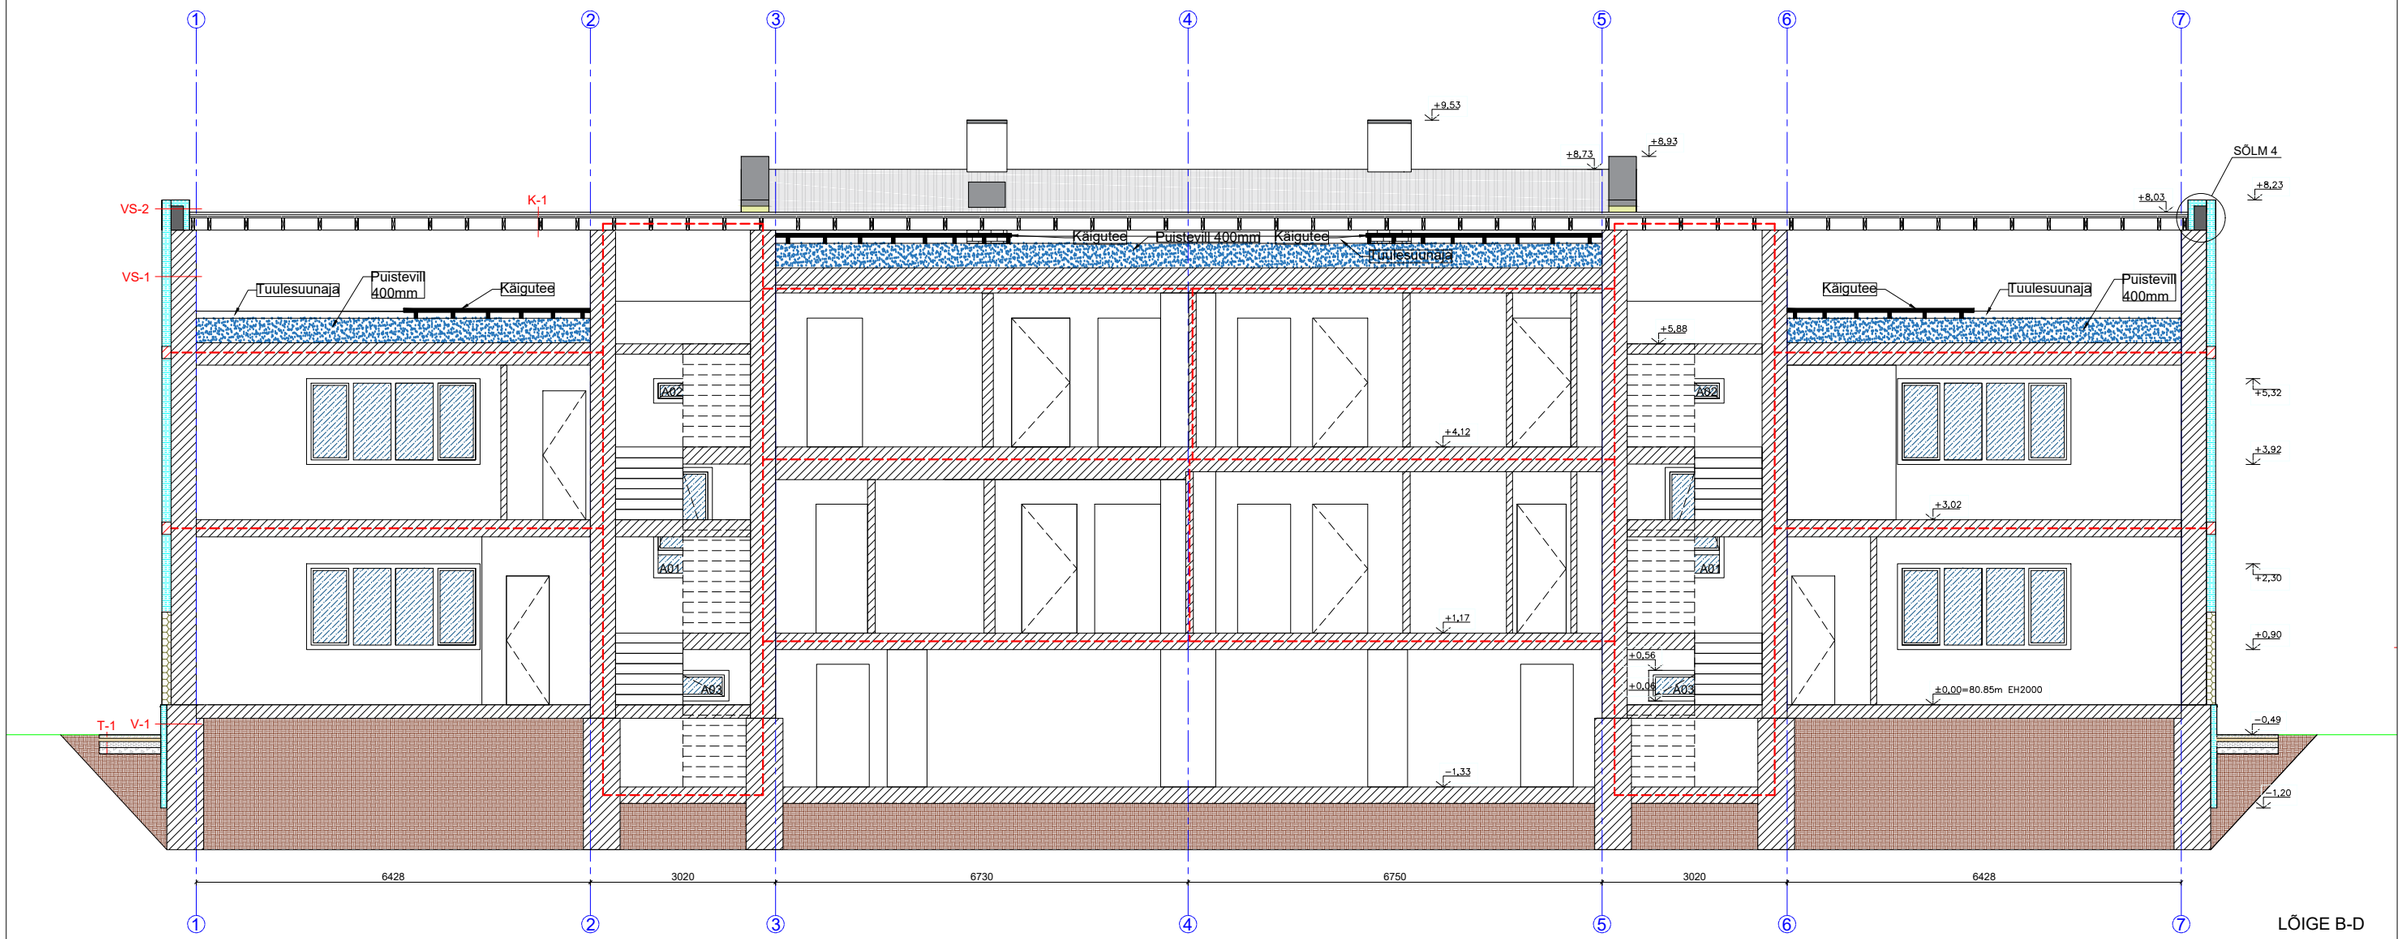


LÕIGE B-D

Tingmärkide eksplikatsioon

Ol. ol. konstruktsioon

Tuletõkkesektsioon EI 60 (sektsiooni piiril 200 mm laiune kivivillariba)

| K-1 | |
|---|---|
| Katusekate | ca 35 mm |
| Roovitus | 32x100 mm |
| Dist. liist | 25 mm |
| Aluskate | |
| Sarikas | 200 mm |

| VS-2 | |
|---|---|
| Krohv | |
| EPS soojustus | 150 mm |
| Fibo plokk | 200 mm |
| EPS soojustus | 100 mm |
| Krohv | |

| T-1 | |
|---|---|
| Tänavakivi | 60 mm |
| Liiv | 50 mm |
| 1.kiht killustiku | 100 mm, fr 8/16 |
| 2.kiht killustiku | 100 mm, fr 32/64 |

| VS-1 |
|---|
| Krohv |
| Mineraalvill/ EPS soojustus 150 mm |
| Olemasolev välissein |

| V-1 | |
|---|---|
| Krohv | |
| EPS soojustus | 100 mm |
| Olemasolev vundament | |

MÄRKUS: Joonis on koostatud hoone inventariseerimisjooniste alusel, mõõdud kontrollida objektil