


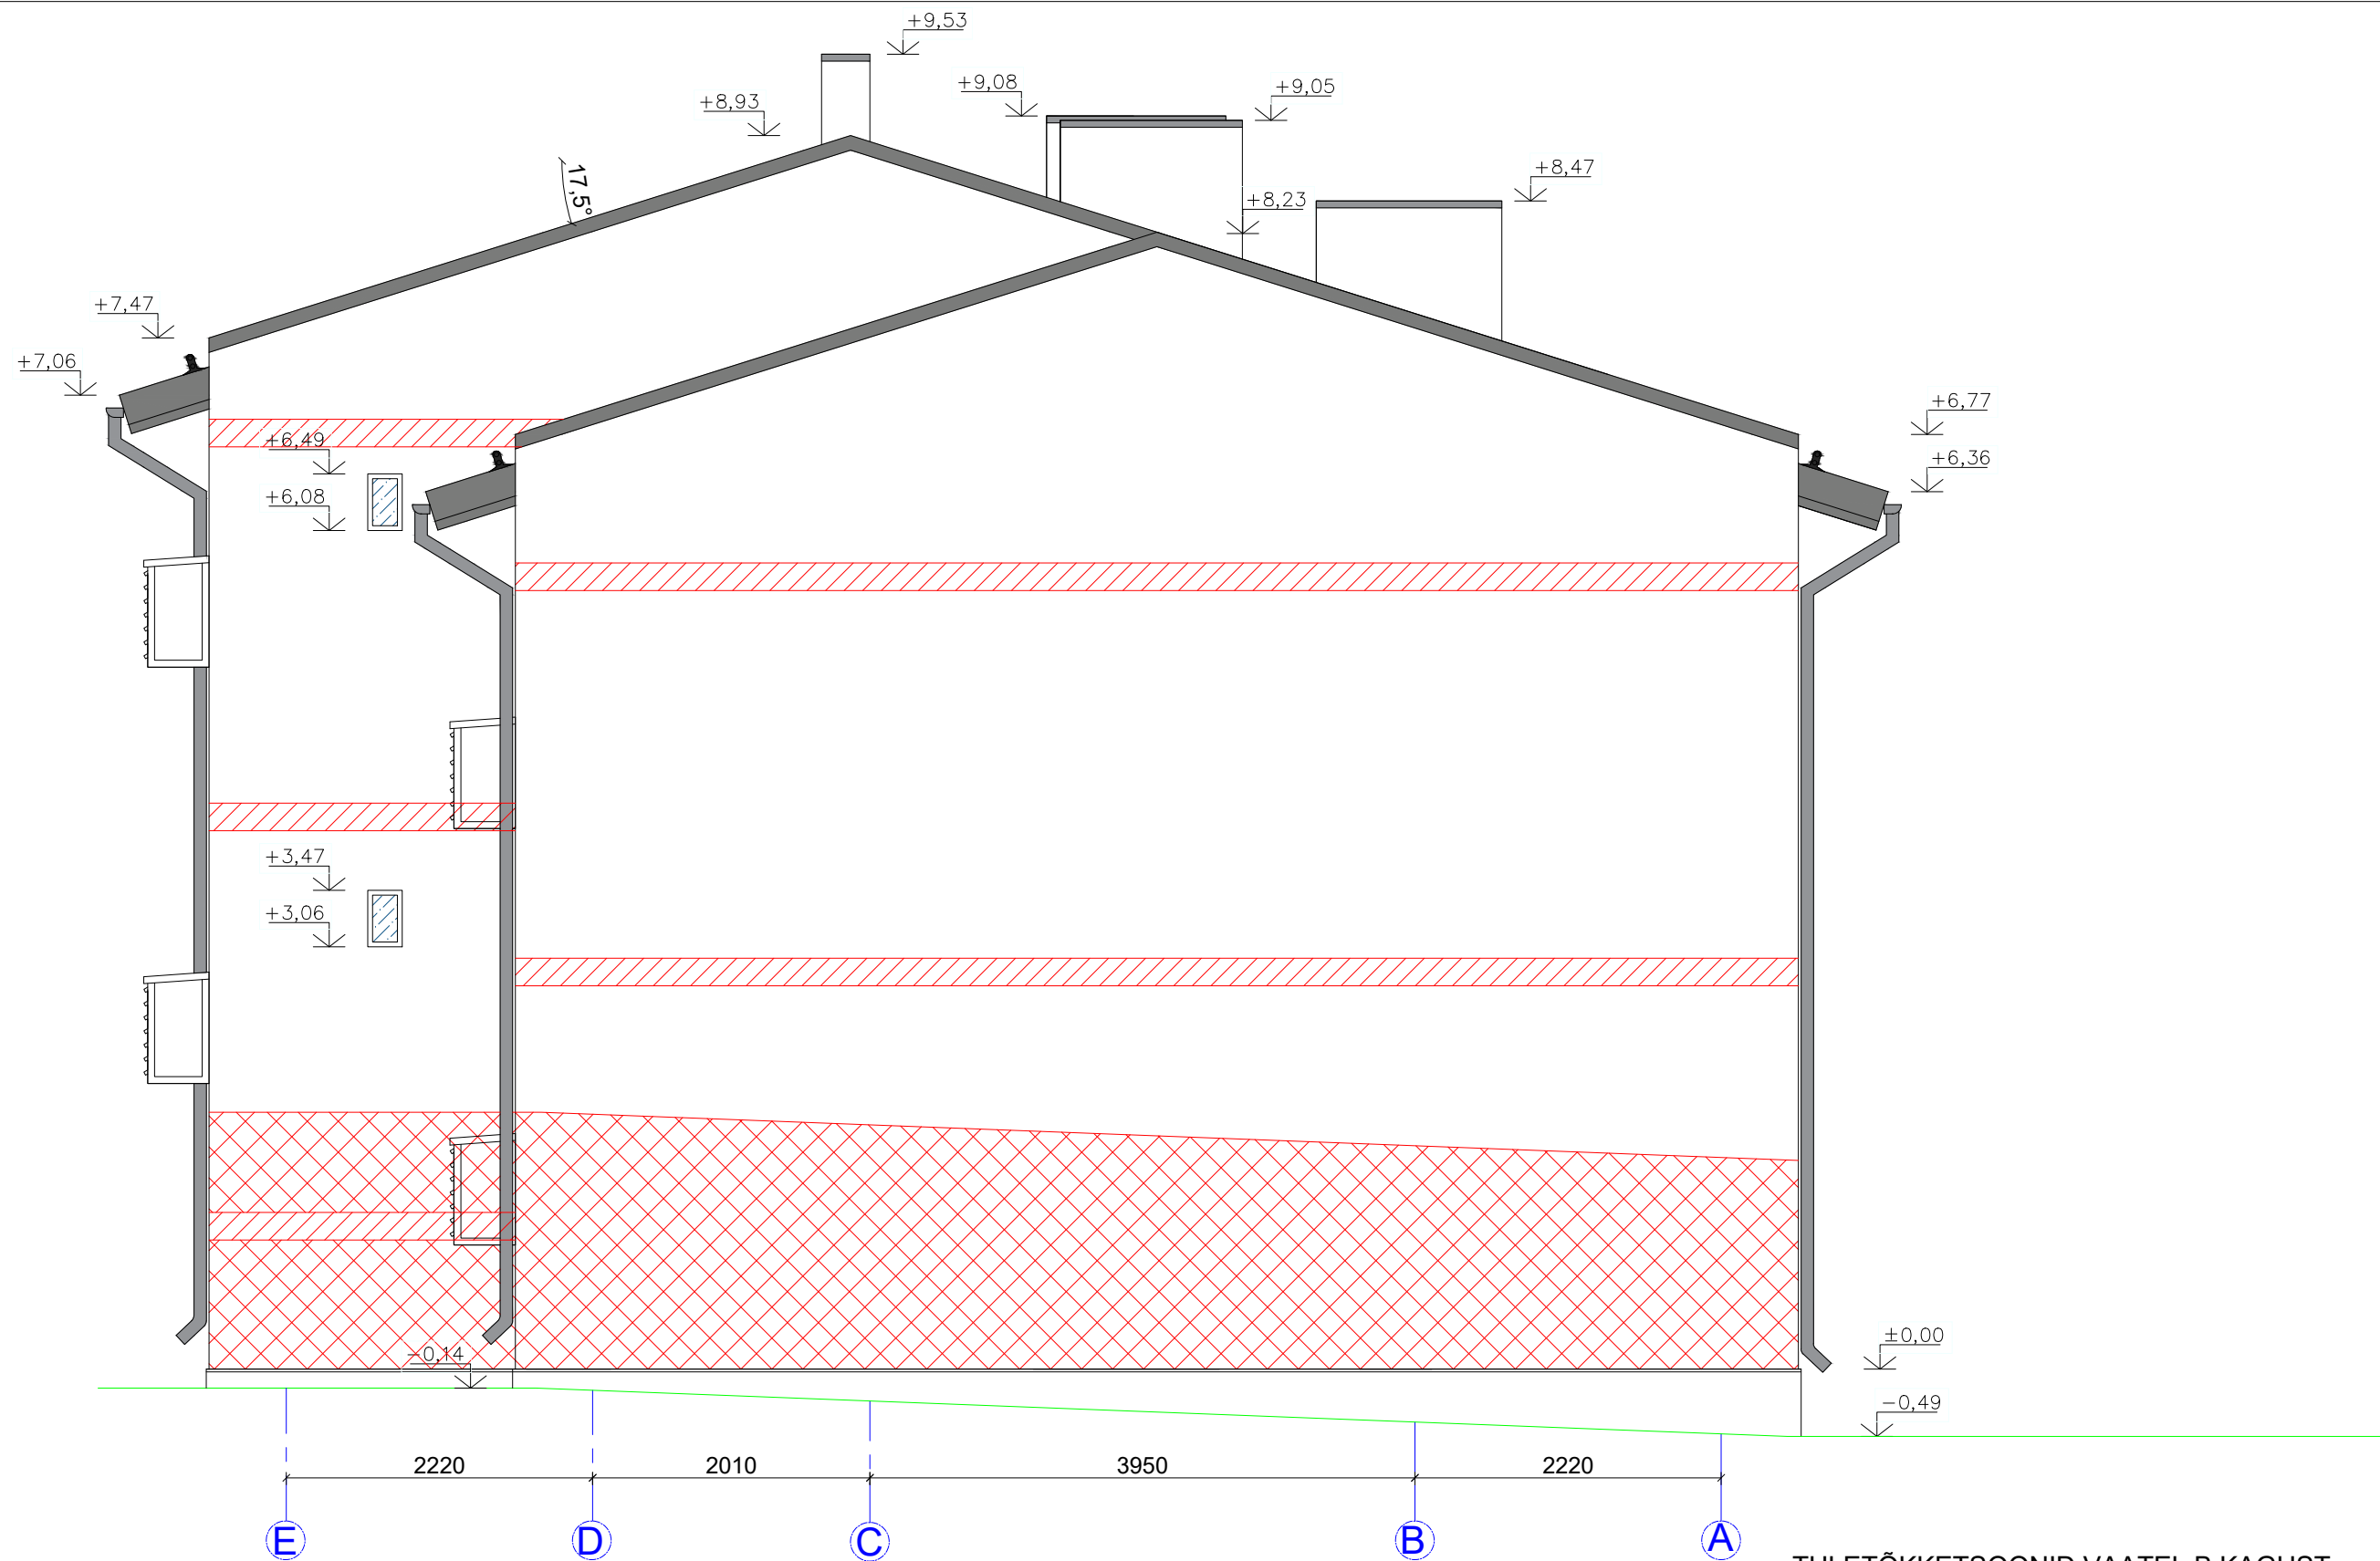

Tingmärkide eksplikatsioon

	Tuletõkkeseksioon EI 60 (seksiooni piiril 200 mm laiune kivivillariba)
	Soojustus mineraalvill Rockwool Fasrock LL või analoog 2m kõrgusel maapinnast

MÄRKUS: Joonis on koostatud hoone inventariseerimisjooniste alusel, mõõdud kontrollida objektil

TULETÕKKETSOONID VAATEL B KAGUST

Kortermaja Renoveerimisprojekt