


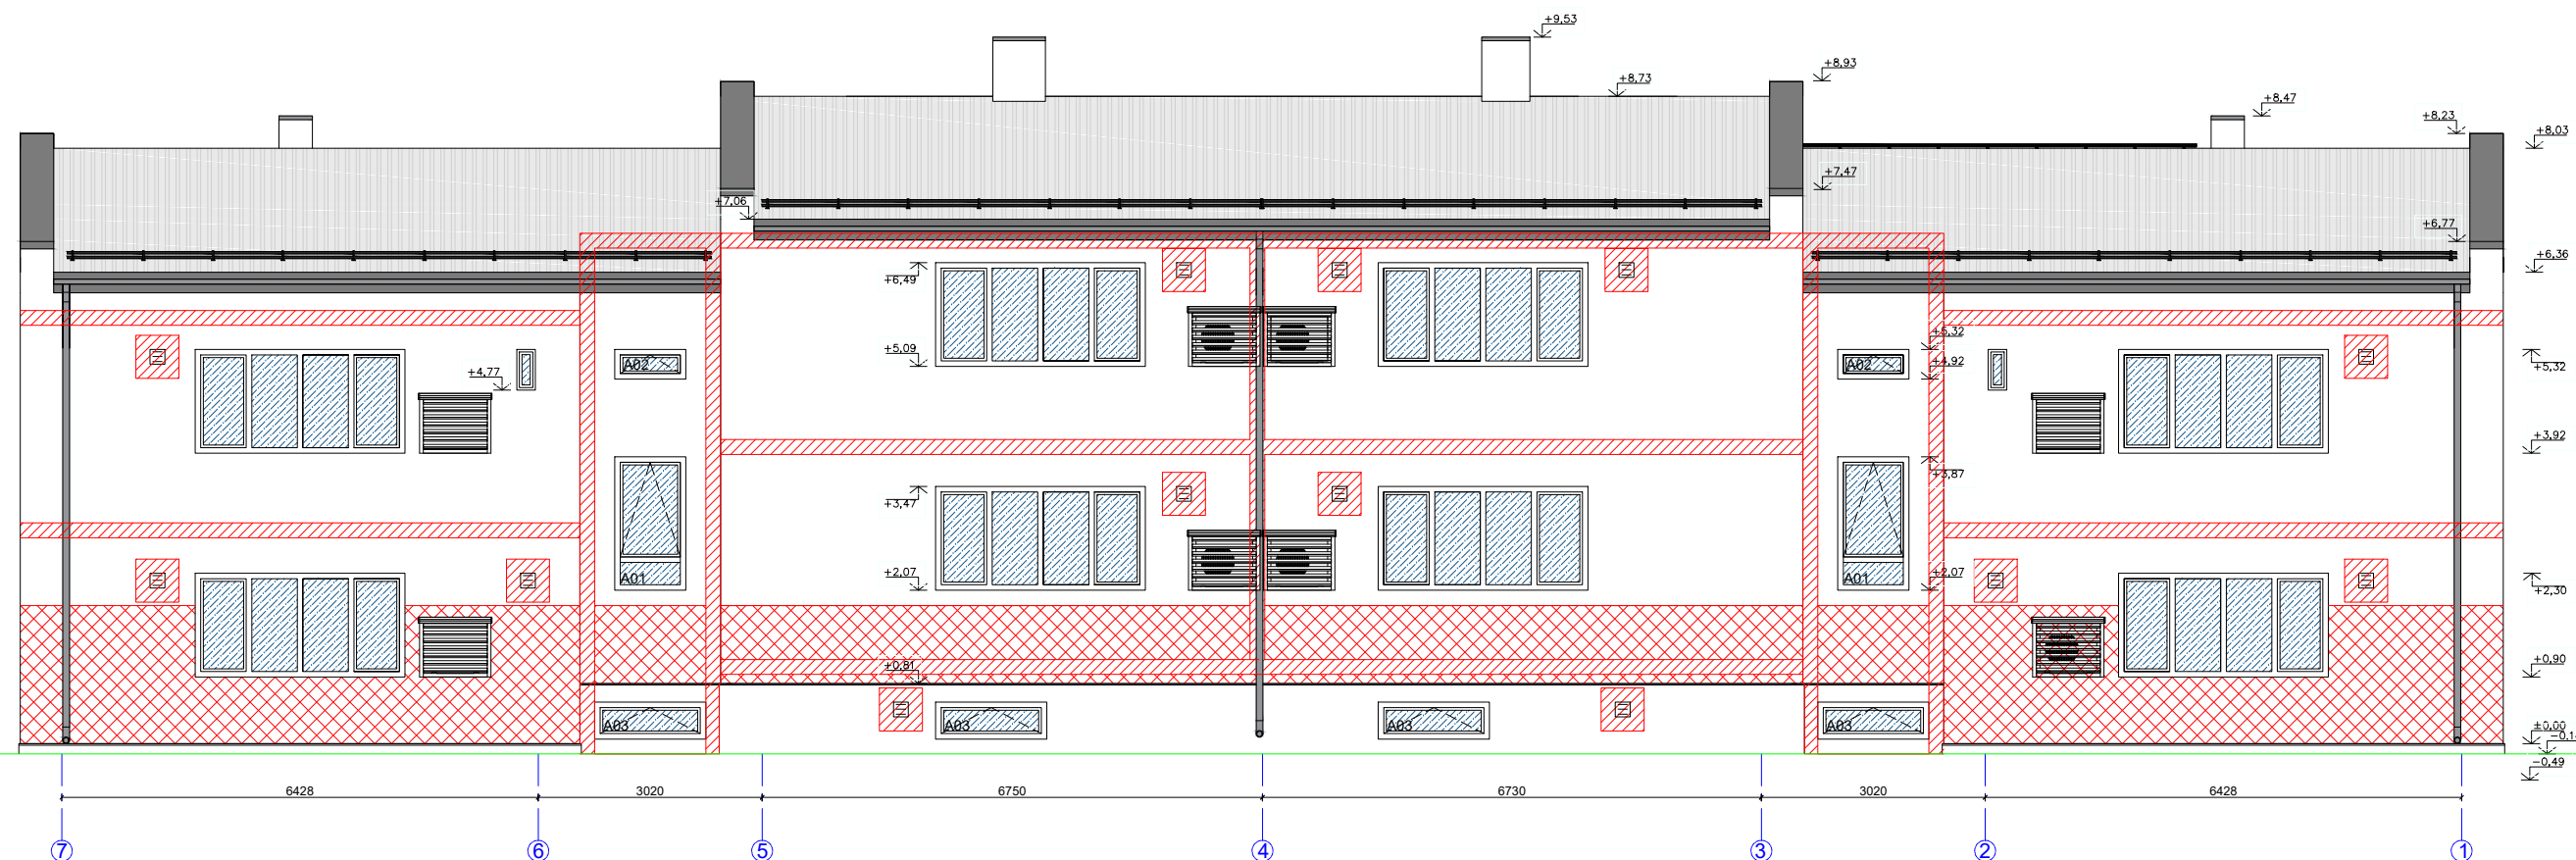

TULETÕKKETSOONID VAATEL C EDELAST

Kortermaja Renoveerimisprojekt

MÄRKUS: Joonis on koostatud hoone inventariseerimisjooniste alusel, mõõdud kontrollida objektil