
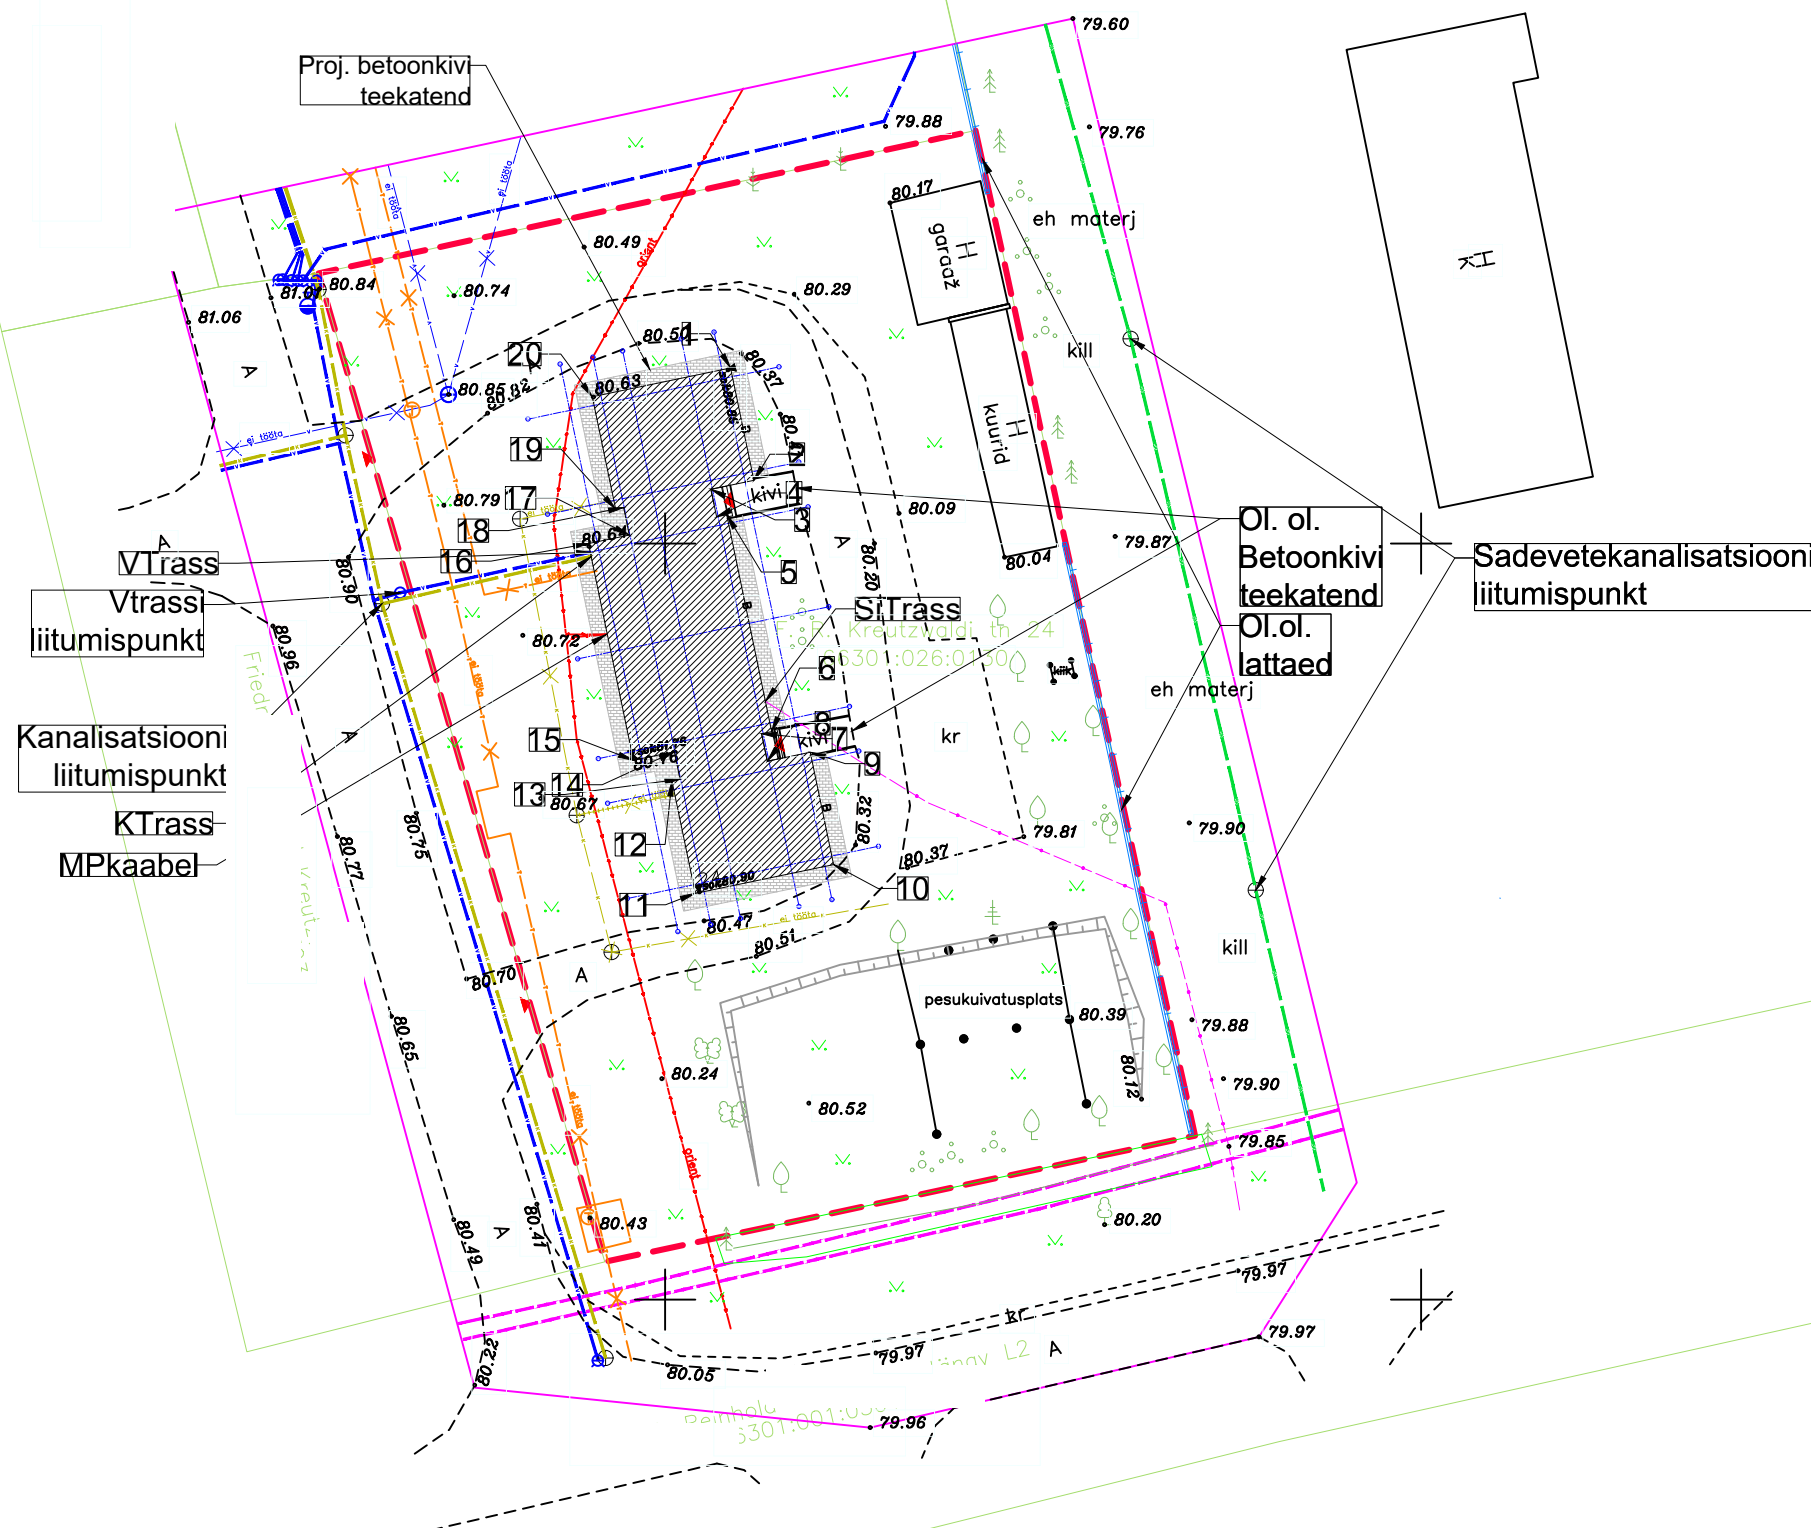


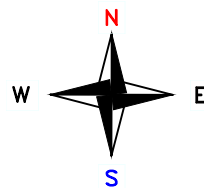

HOONE NURKADE KOORDINAADID		
	X	Y
1	6581611.600	632754.324
2	6581604.171	632755.867
3	6581603.581	632753.028
4	6581601.760	632753.406
5	6581601.898	632754.072
6	6581587.564	632757.049
7	6581587.426	632756.383
8	6581585.604	632756.762
9	6581586.194	632759.601
10	6581578.765	632761.144
11	6581576.865	632751.999
12	6581584.295	632750.456
13	6581584.405	632750.986
14	6581586.226	632750.608
15	6581585.665	632747.904
16	6581599.999	632744.927
17	6581600.560	632747.630
18	6581602.381	632747.252
19	6581602.271	632746.722
20	6581609.701	632745.179

TINGMÄRGID	
	Renoveeritav korterelamu
	Kinnistu piir
	Kõrvakinnistud
	Ol.ol. haljastus
	Proj. plats ja kõnnitee betoonkivi nt klostrikivi toon hall
	Ol.ol. sadevetekanaliseerimisvõrgustik
	Ol.ol. veetrass
	Ol.ol. sidetrass
	Ol.ol. mpaabel
	Ol.ol. kanaliseerimisvõrgustik
	Ol.ol. soojustorustik
	Ol.ol. lattaed
	Pääse krundile, hoonesse

Märkused: koordinaadid L-Est 97süsteemis, kõrgused EH2000 süsteemis

Kinnistu suurus: 2868 m²
Elamu korruselisus: 2 korrust
Elamu ehitisealune pind: 298,4 m²
Elamu maht: maaapealne 2323,15 m³; maa-alune 132,01 m³; kokku 2455,16 m³.
Elamu põrand: ±0,00= abs. 80,9 m
Elamu kõrgus: 9,5 m= abs. 89,7 m
Kinnistu täisehituse protsent: 10,4 %
Tulepüsimus: TP2