


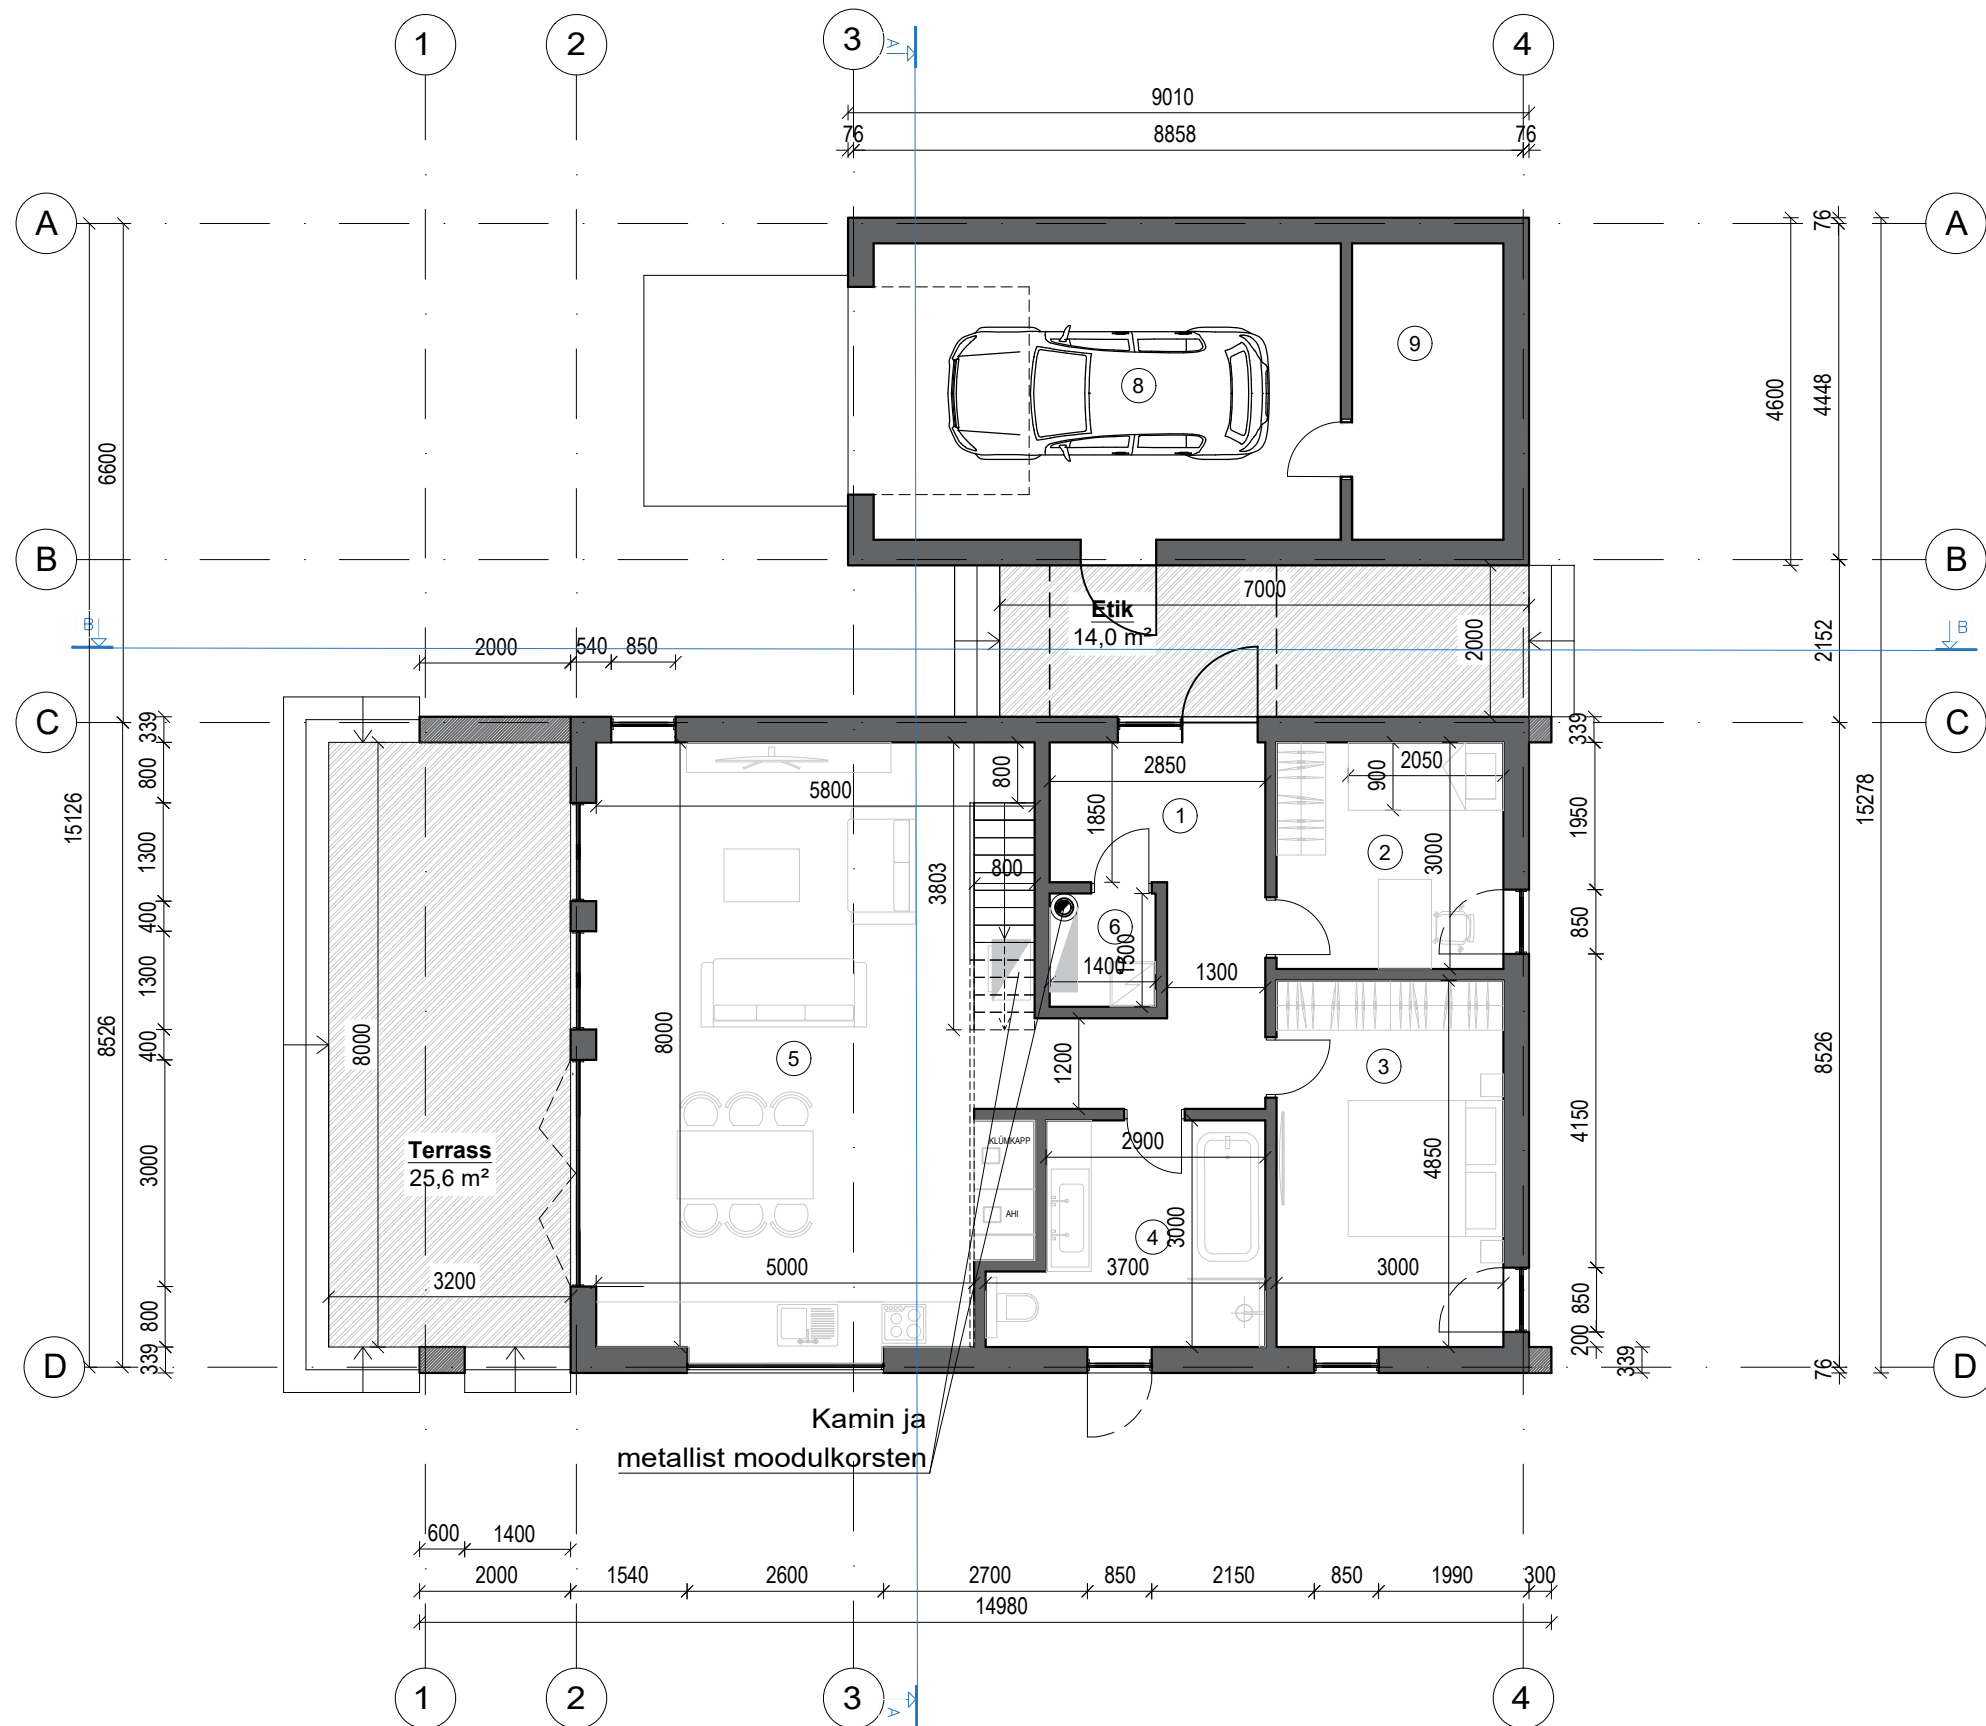

RUUMIDE EKSPLIKATSIOON

I ja II KORRUS

1.	Esik	11,3 m ²
2.	Tuba 2	9,0 m ²
3.	Tuba 1	14,5 m ²
4.	Pesuruum	9,5 m ²
5.	Köök-elutuba	45,4 m ²
6.	Tehnoruum	2,1 m ²
7.	Tuba 3	26,1 m ²

Suletud netopind kokku 117,9 m²

Etik 14,0 m²

Terrass 25,6 m²

Avatud brutopind kokku 39,6 m²

Ehitisealune pind 186,8 m²