


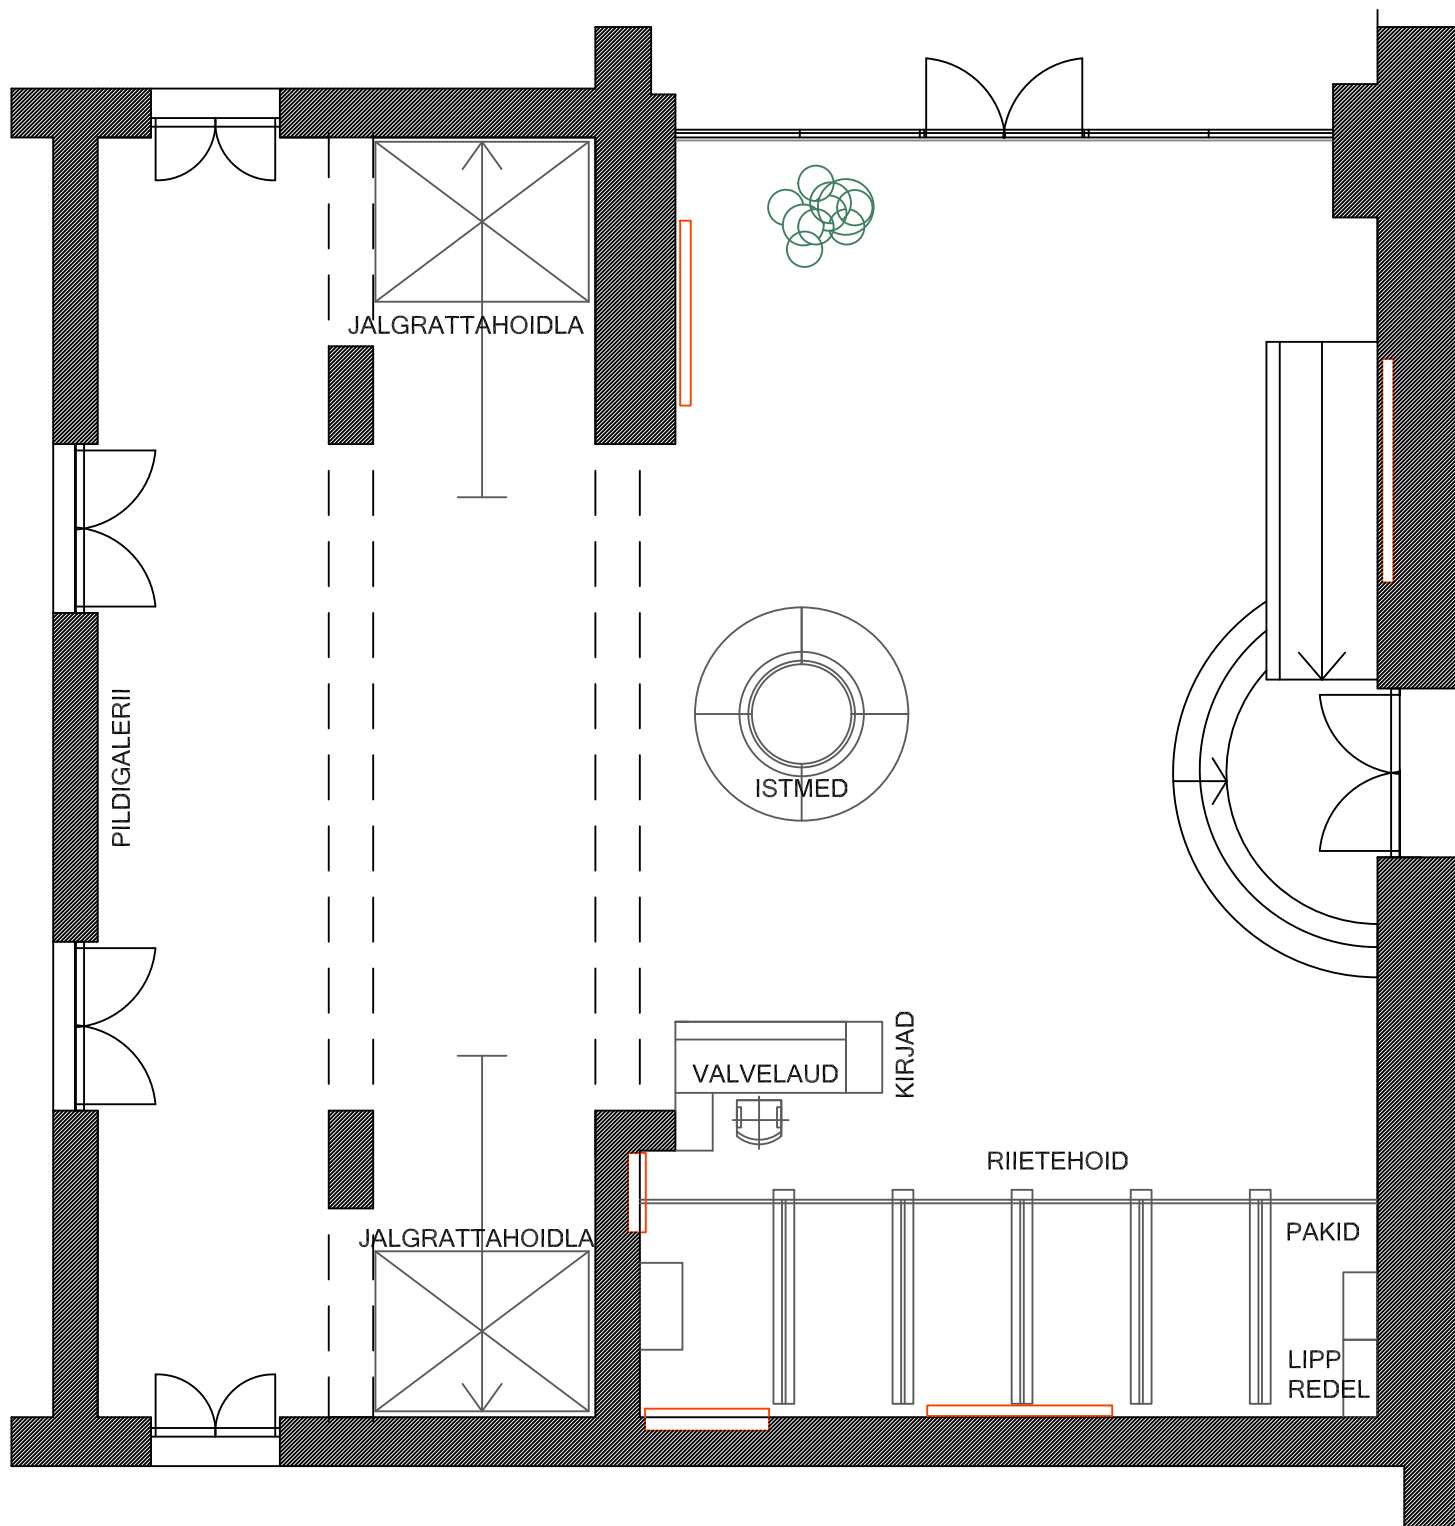

PÕHIPLAAN
m 1:100