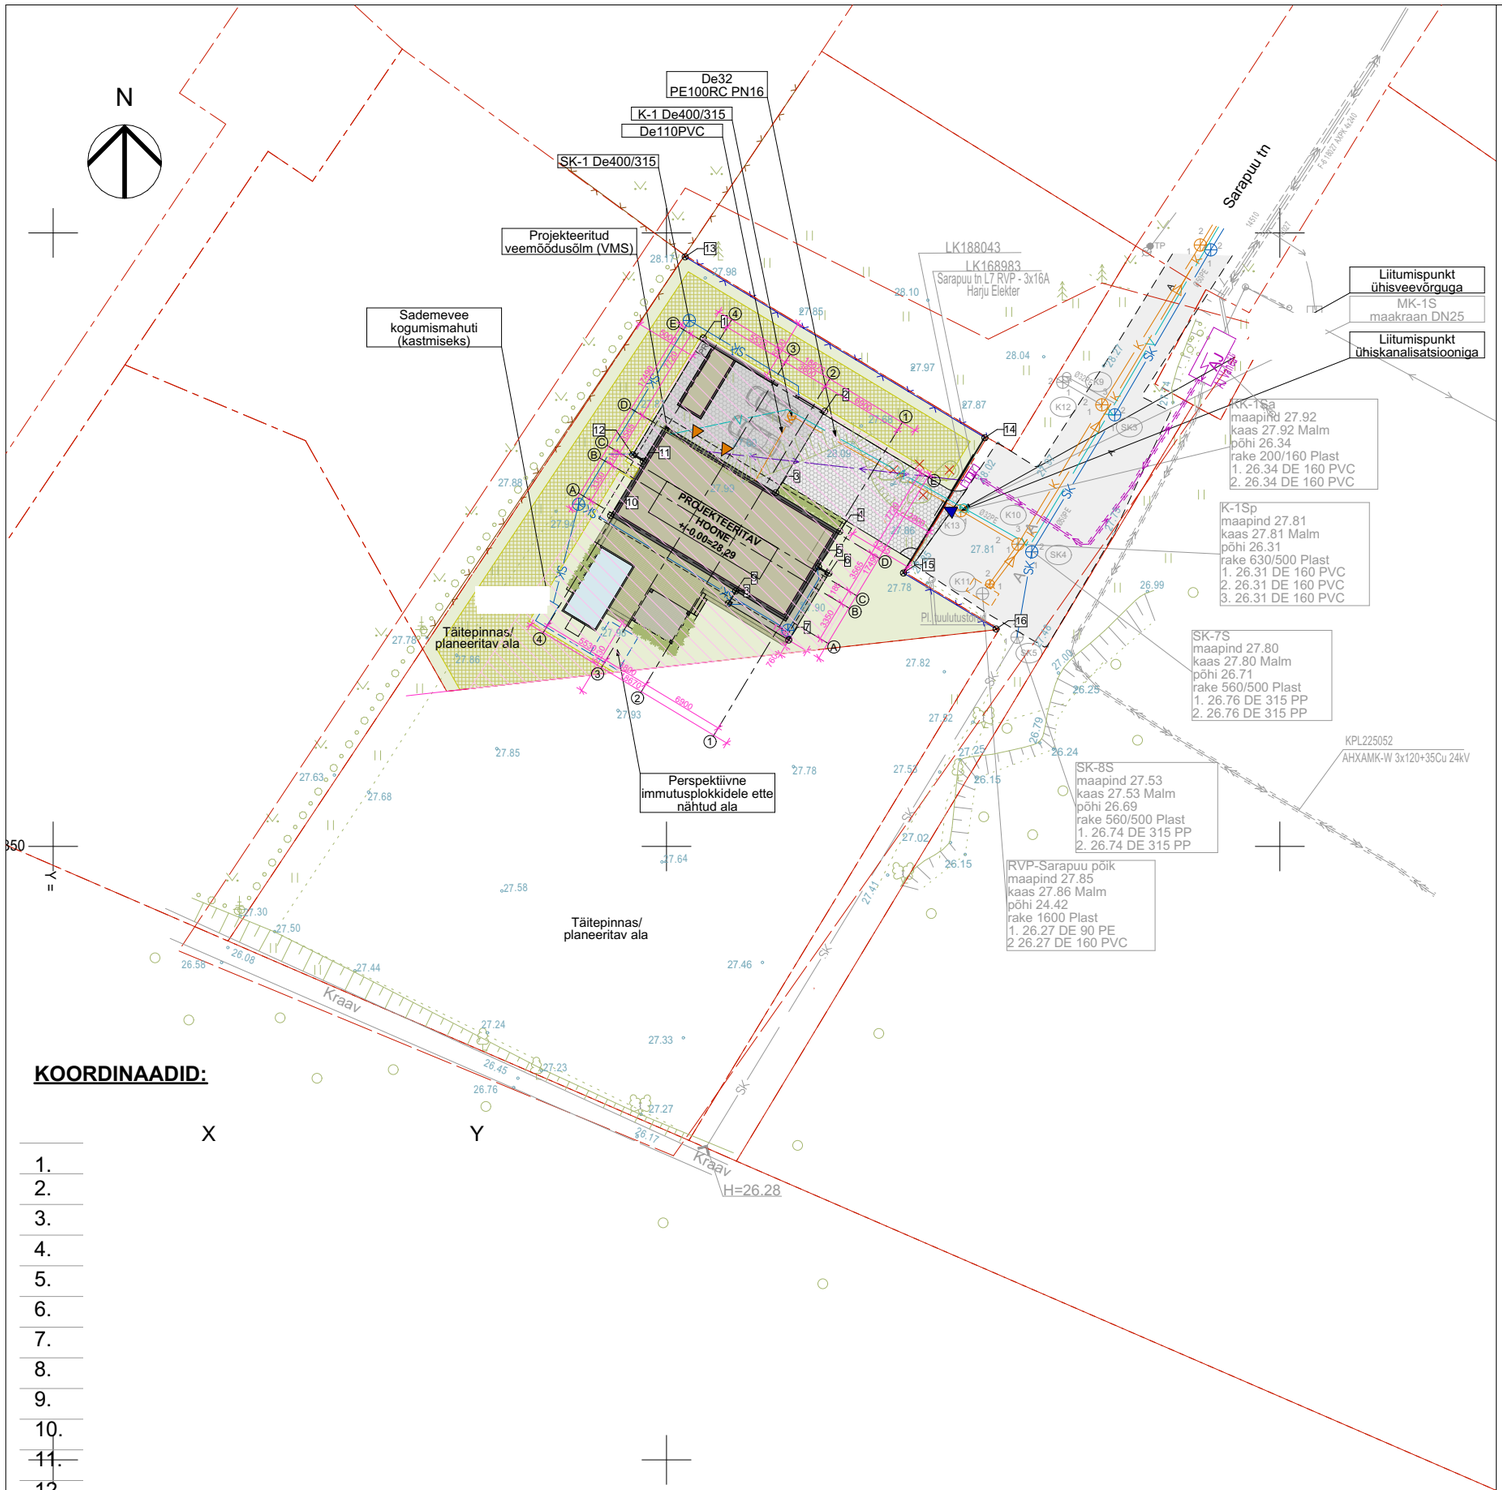


KOORDINAADID:

	X	Y
1.		
2.		
3.		
4.		
5.		
6.		
7.		
8.		
9.		
10.		
11.		
12.		

PIIRDEAIA KOORDINAADID:

	X	Y
13.		
14.		
15.		
16.		

Kooskõlastused:
Elektrilevi OÜ: akt nr 1787830388 13.03.2025
Märkused:
Koordinaadid L-EST 97 süsteemis
Kõrgused EH-2000 süsteemis

KINNISTU TEHNILISED NÄITAJAD:

Katastritunnus:
Kinnistu sihtotstarve: Elamumaa 100%
Kinnistu pind: 947m^2
Projekteeritud hoone kasutusotstarve: Üksikelamu; 11101

PROJEKTEERITUD HOONE TEHNILISED NÄITAJAD:

Ehitisealune pind: 267,1m^2
Hoone +/-0.00 abs: 28,29m
Hoone abs.kõrgus: 36,99m
Hoone pikkus: 18,7m
Hoone laius: 17,5m
Hoone kõrgus: 9,0m
Suletud netopind: 239,7m^2
Üldkasutatav pind: 50,8m^2
Eluruumide pind: 188,9m^2
Köetav pind: 229,3m^2
Toatemp. pind: 229,3m^2
Hoone maht: 1365,5m^3
Korruste arv: 2
Tulepüsivusaste: TP3

TINGMÄRGID:

- KINNISTU PIIR
- HOONESTUSALA PIIR
- PROJEKTEERITUD HOONE
- PROJEKTEERITUD VARIKATUS
- PROJEKTEERITUD TERRASS
- PROJEKTEERITUD BASSEIN
- PROJEKTEERITUD SILLUTISKIVI KATEND
- PROJEKTEERITUD MADALHALJASTUS (vabalt valitud ilupõõsad)
- PROJEKTEERITUD PIIRDEAED
- OL.OLEV PIIRDEAED
- PROJEKTEERITUD PRÜGIKONTEINERI ASUKOHT
- PROJEKTEERITUD JUURDEPÄÄS KINNISTULE
- PROJEKTEERITUD SISSEPÄÄS HOONESSE
- LIKVIDEERITAV OBJEKT
- OL.OLEV HALJASTUS
- OL.OLEV HALJASALA
- OL.OLEV VEETRASS
- OL.OLEV KANALISATSIOONITRASS
- OL.OLEV SADEMEVEETRASS
- OL.OLEV MAAPINGEKAABEL
- PROJEKTEERITUD VEETRASS
- PROJEKTEERITUD KANALISATSIOONITRASS
- PROJEKTEERITUD SADEMEVEETRASS
- PROJEKTEERITUD SADEMEVEE KOGUMISMAHUTI
- PROJEKTEERITUD MAAPINGEKAABEL
- PROJEKTEERITUD MAAKÜTTE KONTUUR

OBJEKTI NIMI JA AADRESS	TELLIJA	STAADIUM	MÕÕTKAVA	TÖÖ NR.
üksikelamu Iabasalu, Harku vald, Harju maakond		EP	1:500	2411
	PROJEKTI AUTOR	LEHE NR.	KUUPÄEV	
		AR-5-1	23/01/2026	
JOONISE NIMI JA MÕÕTKAVA				
Asendiplaan				

A3