

põrandaplaat + hüdroisolatsioon + elektriküte võrgul


sauna-pesuruumi betoon 50–75mm kaldega

EPS 120 50mm ehituskilest isolatsioonil, alusraam kaetud kiliega, EPS-i all ja peal foolium

betoon C30/37 armeeritud võrguga 8/150/150 kahes kihis perimeetril U-rangid D=8 sammuga 150

L-plokk 300 + ehituskile

tihendatid liivatäide 25–100mm

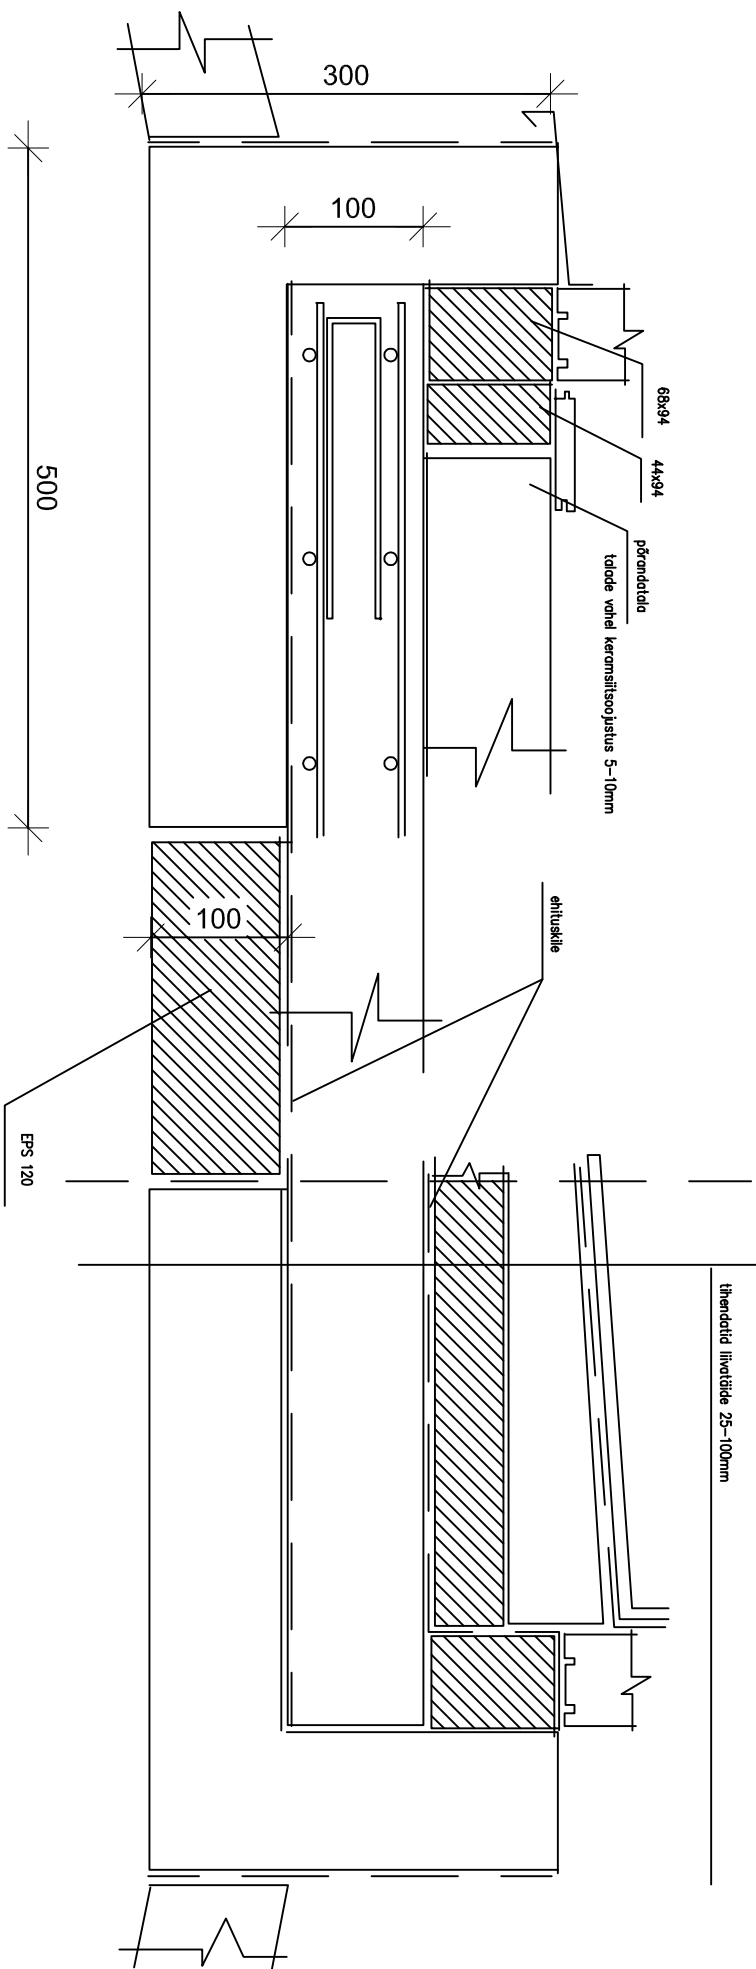

Yundamendi löjge suletud osas, terrassile eraldi sõlm