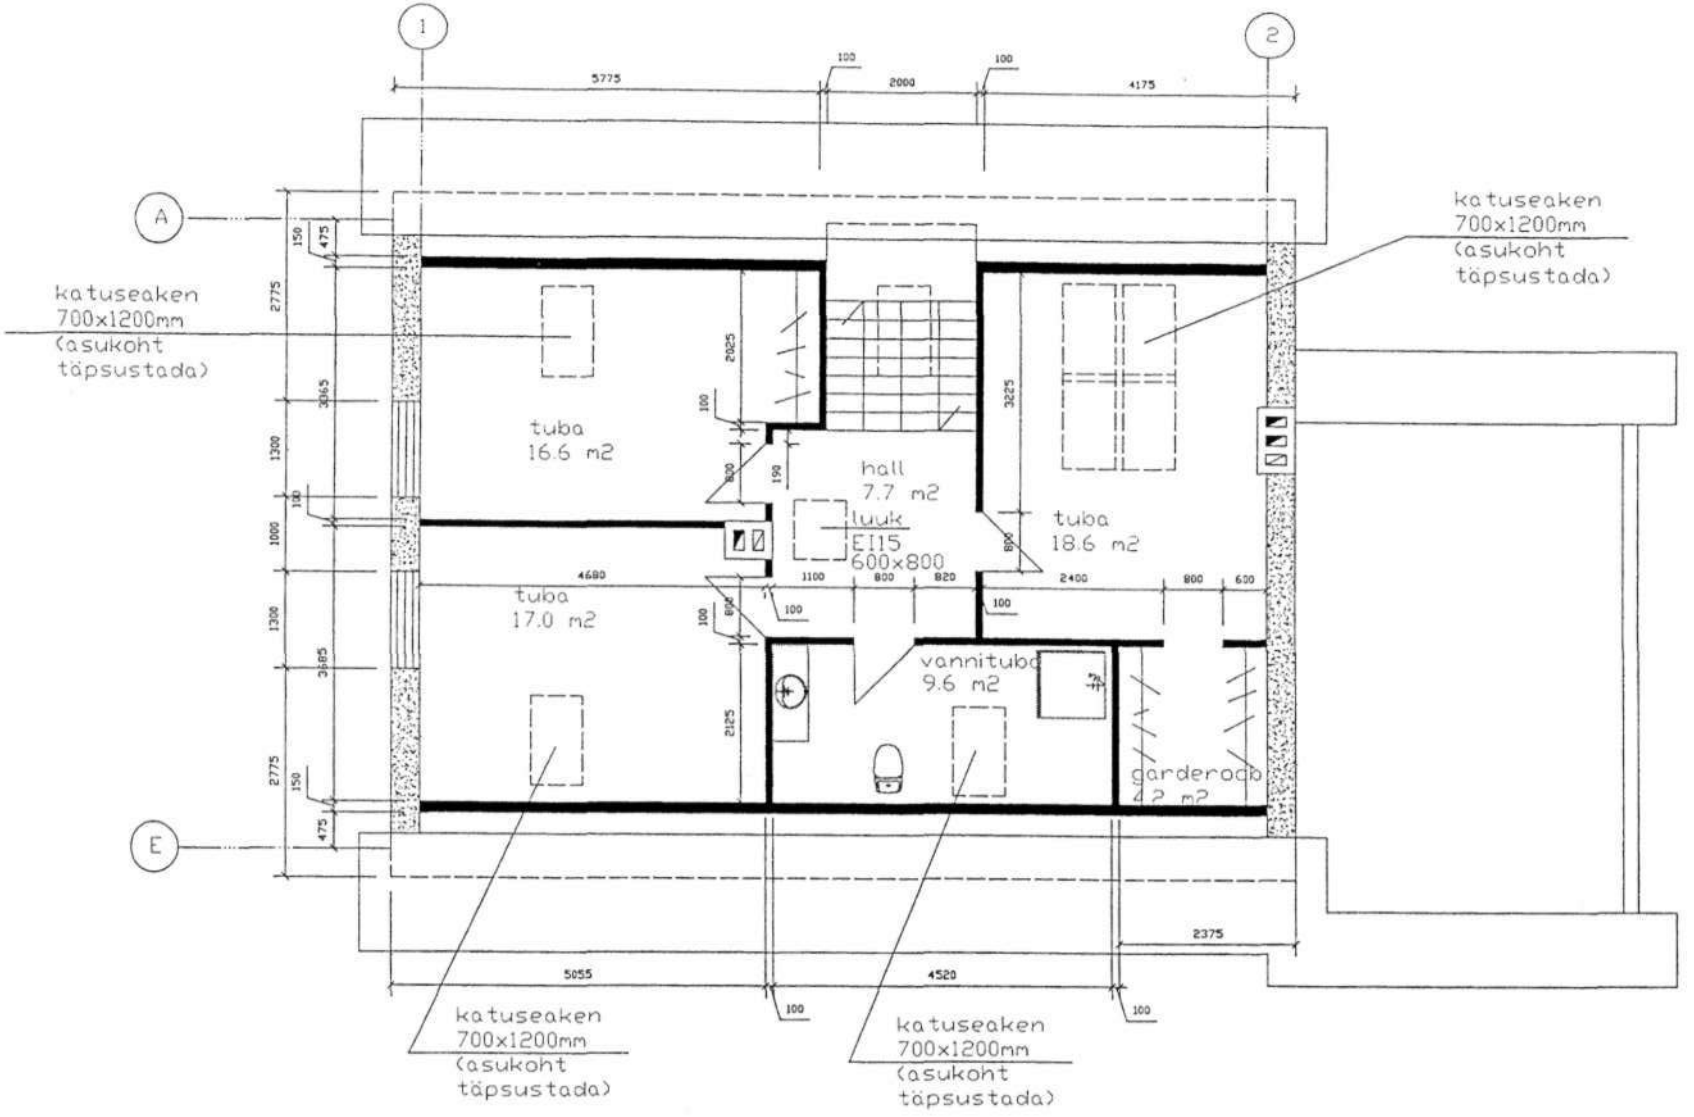

ERAMU PROJEKT Kehtna vald Kumma küla, Kaasiku	KATUSEKORRUSE PLAAN		
Projekti autor	Peedu Pärna		
Kontrollis	Leo Parve		3
Tellija	Marko Laidmets		