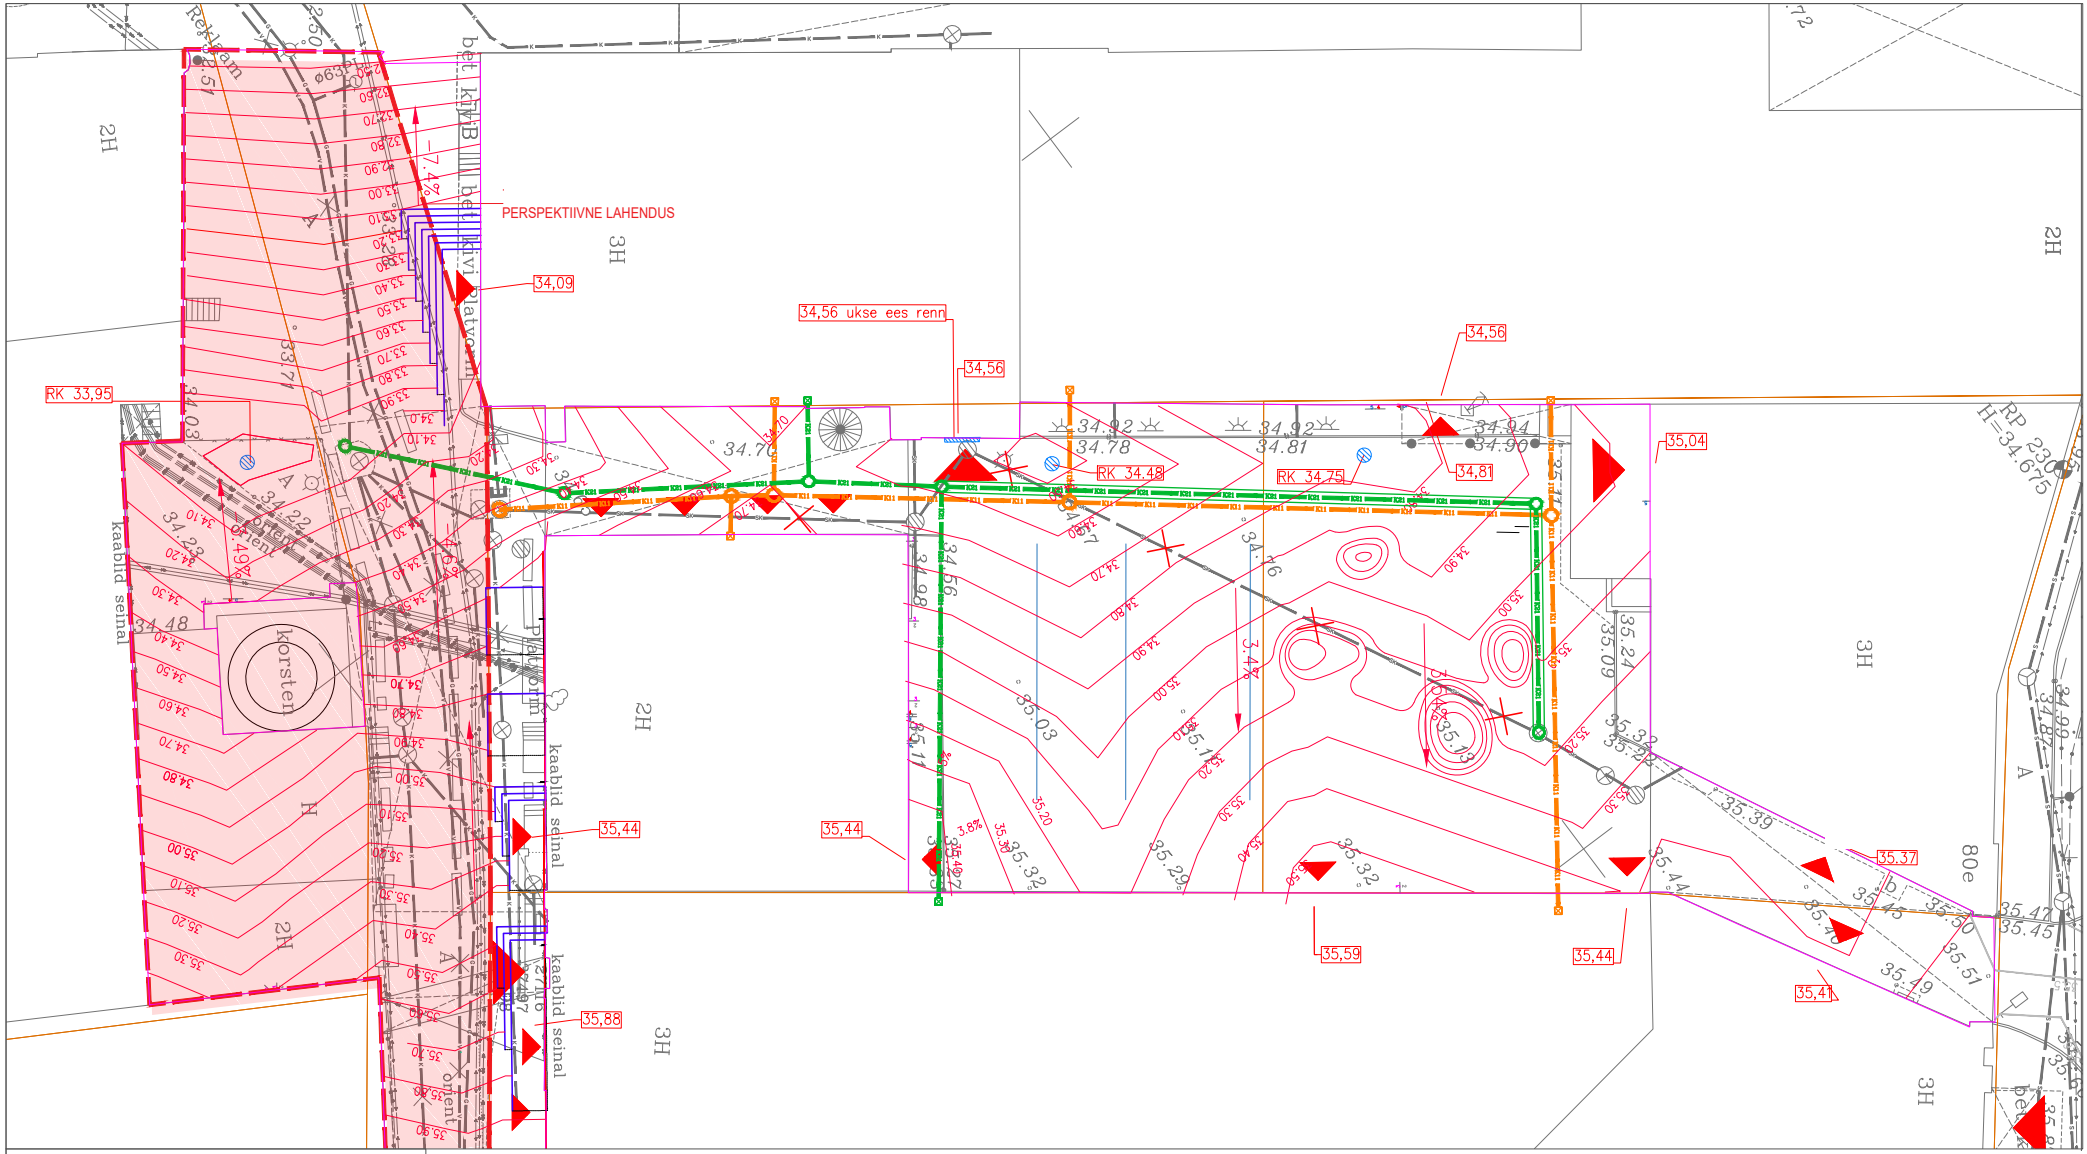

Sissepääs hoonesse

32.4 Projekteeritud kõrgusjoon ja kõrgus

32,53 Projekteeritud kõrgus

Projekteeritud renn / restkaev

2.82% Projekteeritud maapinna kalle

Perspektiivne lahendus