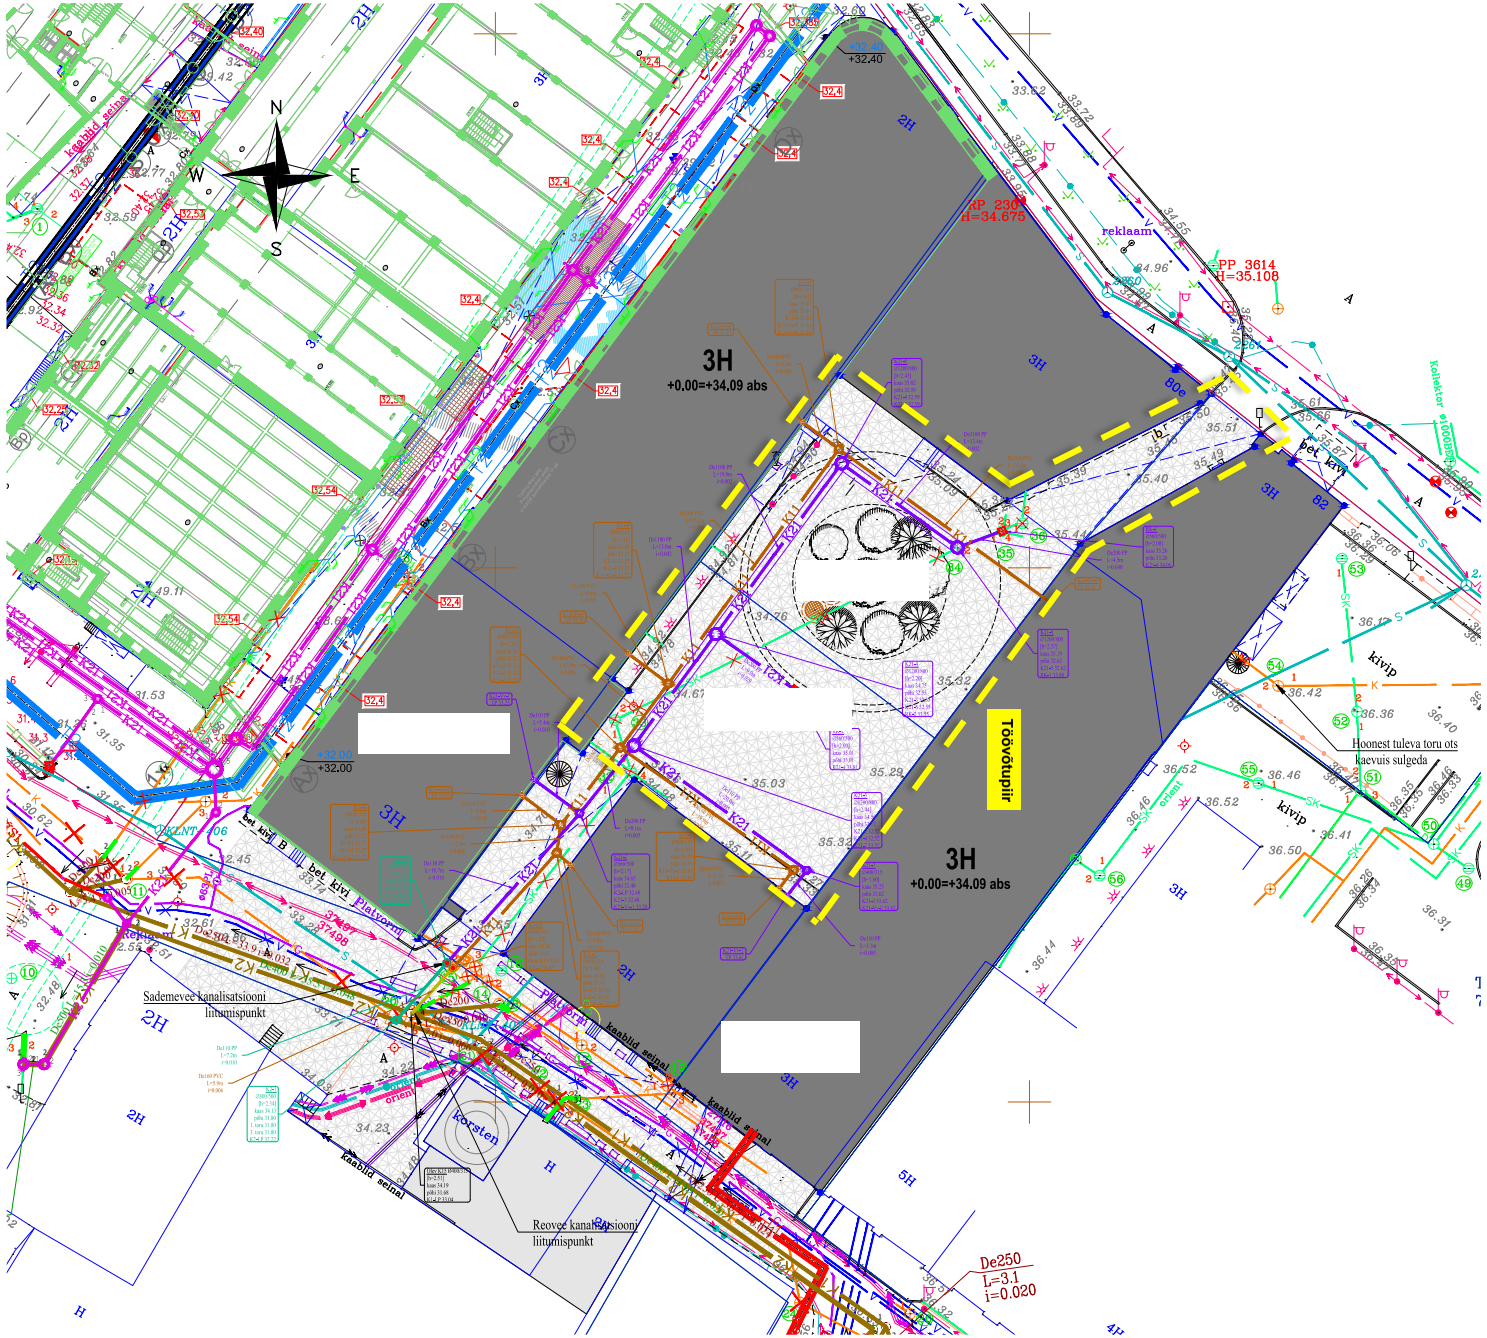

LEGEND: (ÜP REAALPROJEKT TÖÖ NR P18115)

- K11 — Projekteeritud kinnistu sisene reovee kanalisatsioon
- K21 — Projekteeritud kinnistu sisene sademevee kanalisatsioon
- Projekteeritud sademevee kanalisatsiooni toru >De500 mm (kajastatud koos toru välisläbimõõduga)
- Projekteeritud kinnistu sisene reovee kanalisatsiooni vaatluskaev
- Projekteeritud kinnistu sisene reovee kanalisatsiooni vaatluskaev
- Projekteeritud sademevee kanalisatsiooni restkaev
- Projekteeritud torustiku väljavirk hoonest
- K2 — Projekteeritud sademevee kanalisatsioonitoru koos vaatluskaevuga
- K1 — Projekteeritud reovee kanalisatsioonitoru koos vaatluskaevuga
- Projekteeritud liitumispunkt - vaatluskaev
- Likvideeritav objekt

LEGEND: Zelluloosi kvartali teed ja tehnovõrgud I Etapp
(K-Projekt OÜ töö nr 12069; Ehitusluba 171227[-39931])

- K2 — Varem projekteeritud sademevee kanalisatsioonitoru
- K1 — Varem projekteeritud reoveekanalisatsioonitoru

LEGEND: VEEVARUSTUS JA KANALISATSIOON (Reaalprojekt OÜ, töö nr P18016)

- K21 — Projekteeritud kinnistu sisene sademevee kanalisatsiooni toru >De500 mm (kajastatud koos toru välisläbimõõduga)
- K2 — Projekteeritud sademevee kanalisatsioonitoru koos vaatluskaevuga

LEGEND: Tartu mnt 80 kaugküttetorustik(HeatConsult OÜ, töö nr.18129)

- P — Perspektiivne kaugjahutustorustik

LEGEND: Tartu mnt 80 kaugküttetorustik(HeatConsult OÜ, töö nr.17167)

- P — Projekteeritud kaugküttetorustik