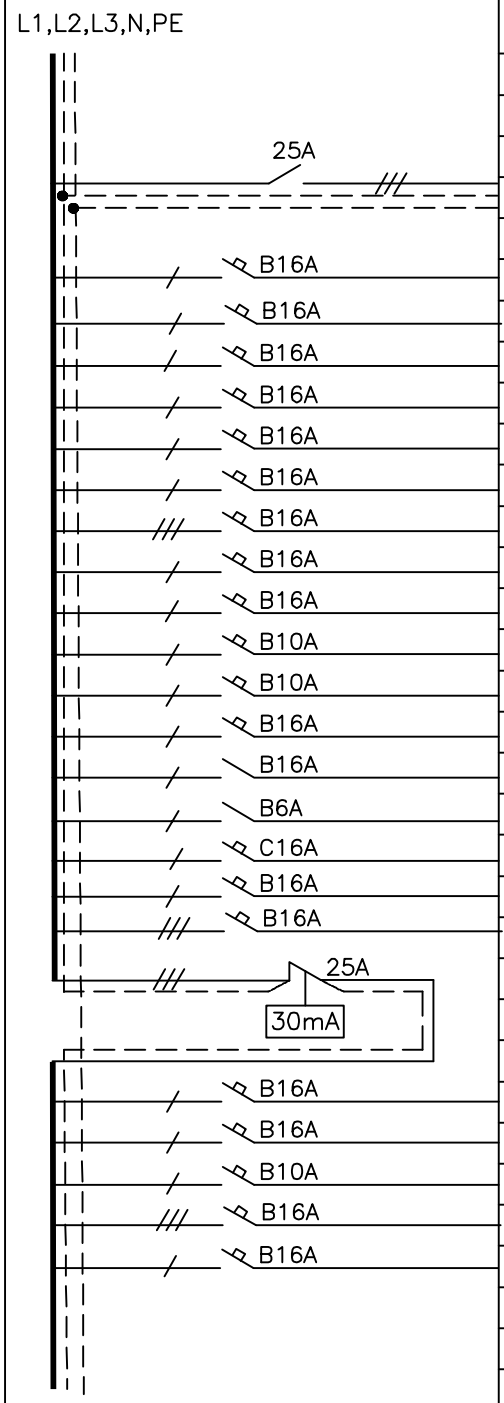

TÄHIS	TARBIJA	Pi kW	JUHTMESTIK mm2
	TOIDE LIITUMISKILBIST		AXPK 4x25
1	RADIAATOR 1K	1,5	PPJ 3G2,5
2	RADIAATOR 1K	1,5	PPJ 3G2,5
3	RADIAATOR 1K	1,5	PPJ 3G2,5
4	RADIAATOR 2K	1,5	PPJ 3G2,5
5	RADIAATOR 2K	1,5	PPJ 3G2,5
6	RADIAATOR 2K	1,5	PPJ 3G2,5
7	PLIIT+KUBU	6,0	PPJ 5G2,5
8	KÖÖGI PISTIKUPESAD	2,0	PPJ 3G2,5
9	KÖÖGI PISTIKUPESAD	2,0	PPJ 3G2,5
10	PISTIKUPESAD I KORRUS	2,0	PPJ 3G2,5
11	VALGUSTUS I KORRUS	1,5	PPJ 3G1,5
12	VALGUSTUS II KORRUS	1,5	PPJ 3G1,5
13	PISTIKUPESAD II KORRUS	2,0	PPJ 3G2,5
14	TURVAKESKUS	1,0	PPJ 3G0,8
15	NÕUDEPESUMASIN	1,0	PPJ 3G2,5
16	Kulmkap	1,0	PPJ 3G2,5
17	Keris	6,0	PPJ 5G2,5
	RIKKEVOOLUKAITSELÜLITI		
1R	VERANDA+PANIPAIK PP	2,0	PPJ 3G2,5
2R	ELEKTRIBOILER	2,2	PPJ 3G2,5
3R	Valgustus pesuruum	1,5	PPJ 3G1,5
4R	JÕUPESA+PP OUES	2,0	PPJ 5G2,5
5R	PESUMASIN	1,5	PPJ 3G2,5
	Pi kokku =	44kW	Pa = 20 kW

TÖÖ NR. 0512

STAAD. EP

MÕÕT 1

LEHT 1 LEHTI 1

OBJEKT

JOONIS

TELLIJA

E-Service AS
SALVE TN. 2A, TALLINN
RETTER NR. EL10360030-0001

PR.JUHT	PR.JUHT	
KONTROLLIS	K.PEETMAA	
PROJEKT.	I.VAHTRAMÄE	10.06.2007
FAIL		

NÕUDED KILBI EHITUSEKS:
PINGESÜSTEEM - 230/400V ERALDI KAITSEJUHIGA (TN-S)
KILBI NIMIVOOL In=25A, KILBI LÜHISVOOL Ik=6kA
EHITUSVIIS- IP30; SÜVISTATUD SEINA
VIIMISTLUS - TAVALINE; UKS PÕÖRDLUKUGA
KILPI JÄTTA 20% VABA RUUMI