

Vaade läänest


Lõige NS 1

Lõige NS 2


Vaade idast

REBASE MAJA
Ruumiplaneeringu ja kandekonstruktsioonide eskiis
LÕIGE EW 2


KL-03

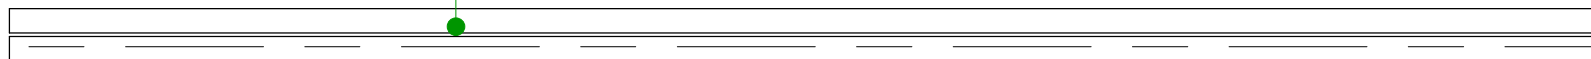


KL-02

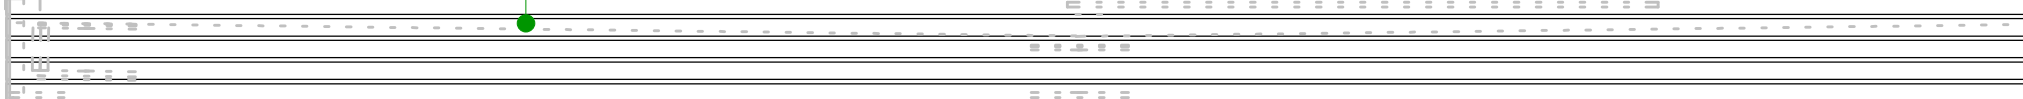

KL-04

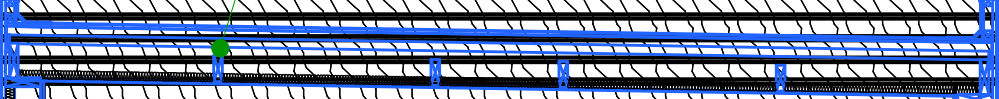

VS-03/04

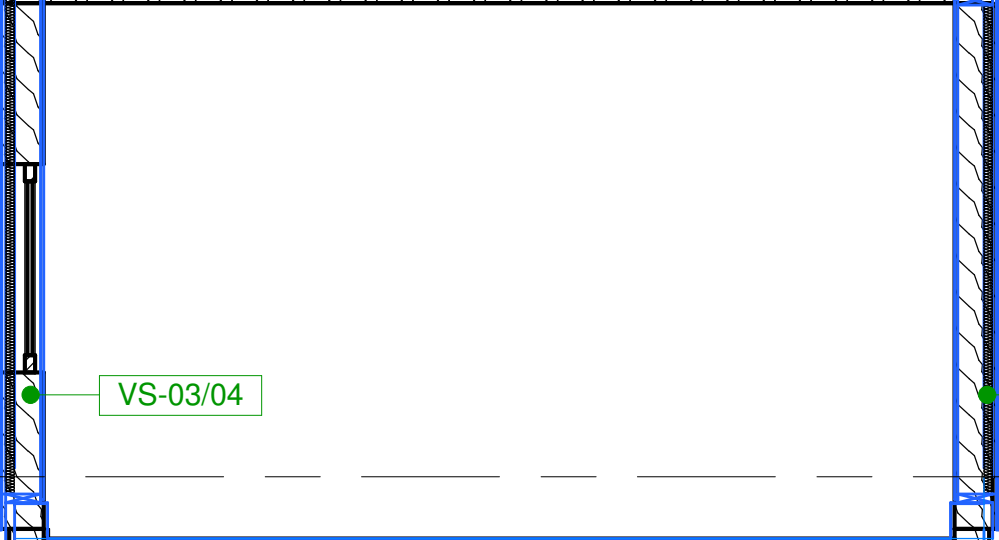

VS-03

Kõrvaldised küttesüsteemi ja ventilatsiooni süsteemi
komponentide paigutamine

Parapett
7560

Level 3
6450

Level 2
3325

Level 1
0

Pinnases
-1560