


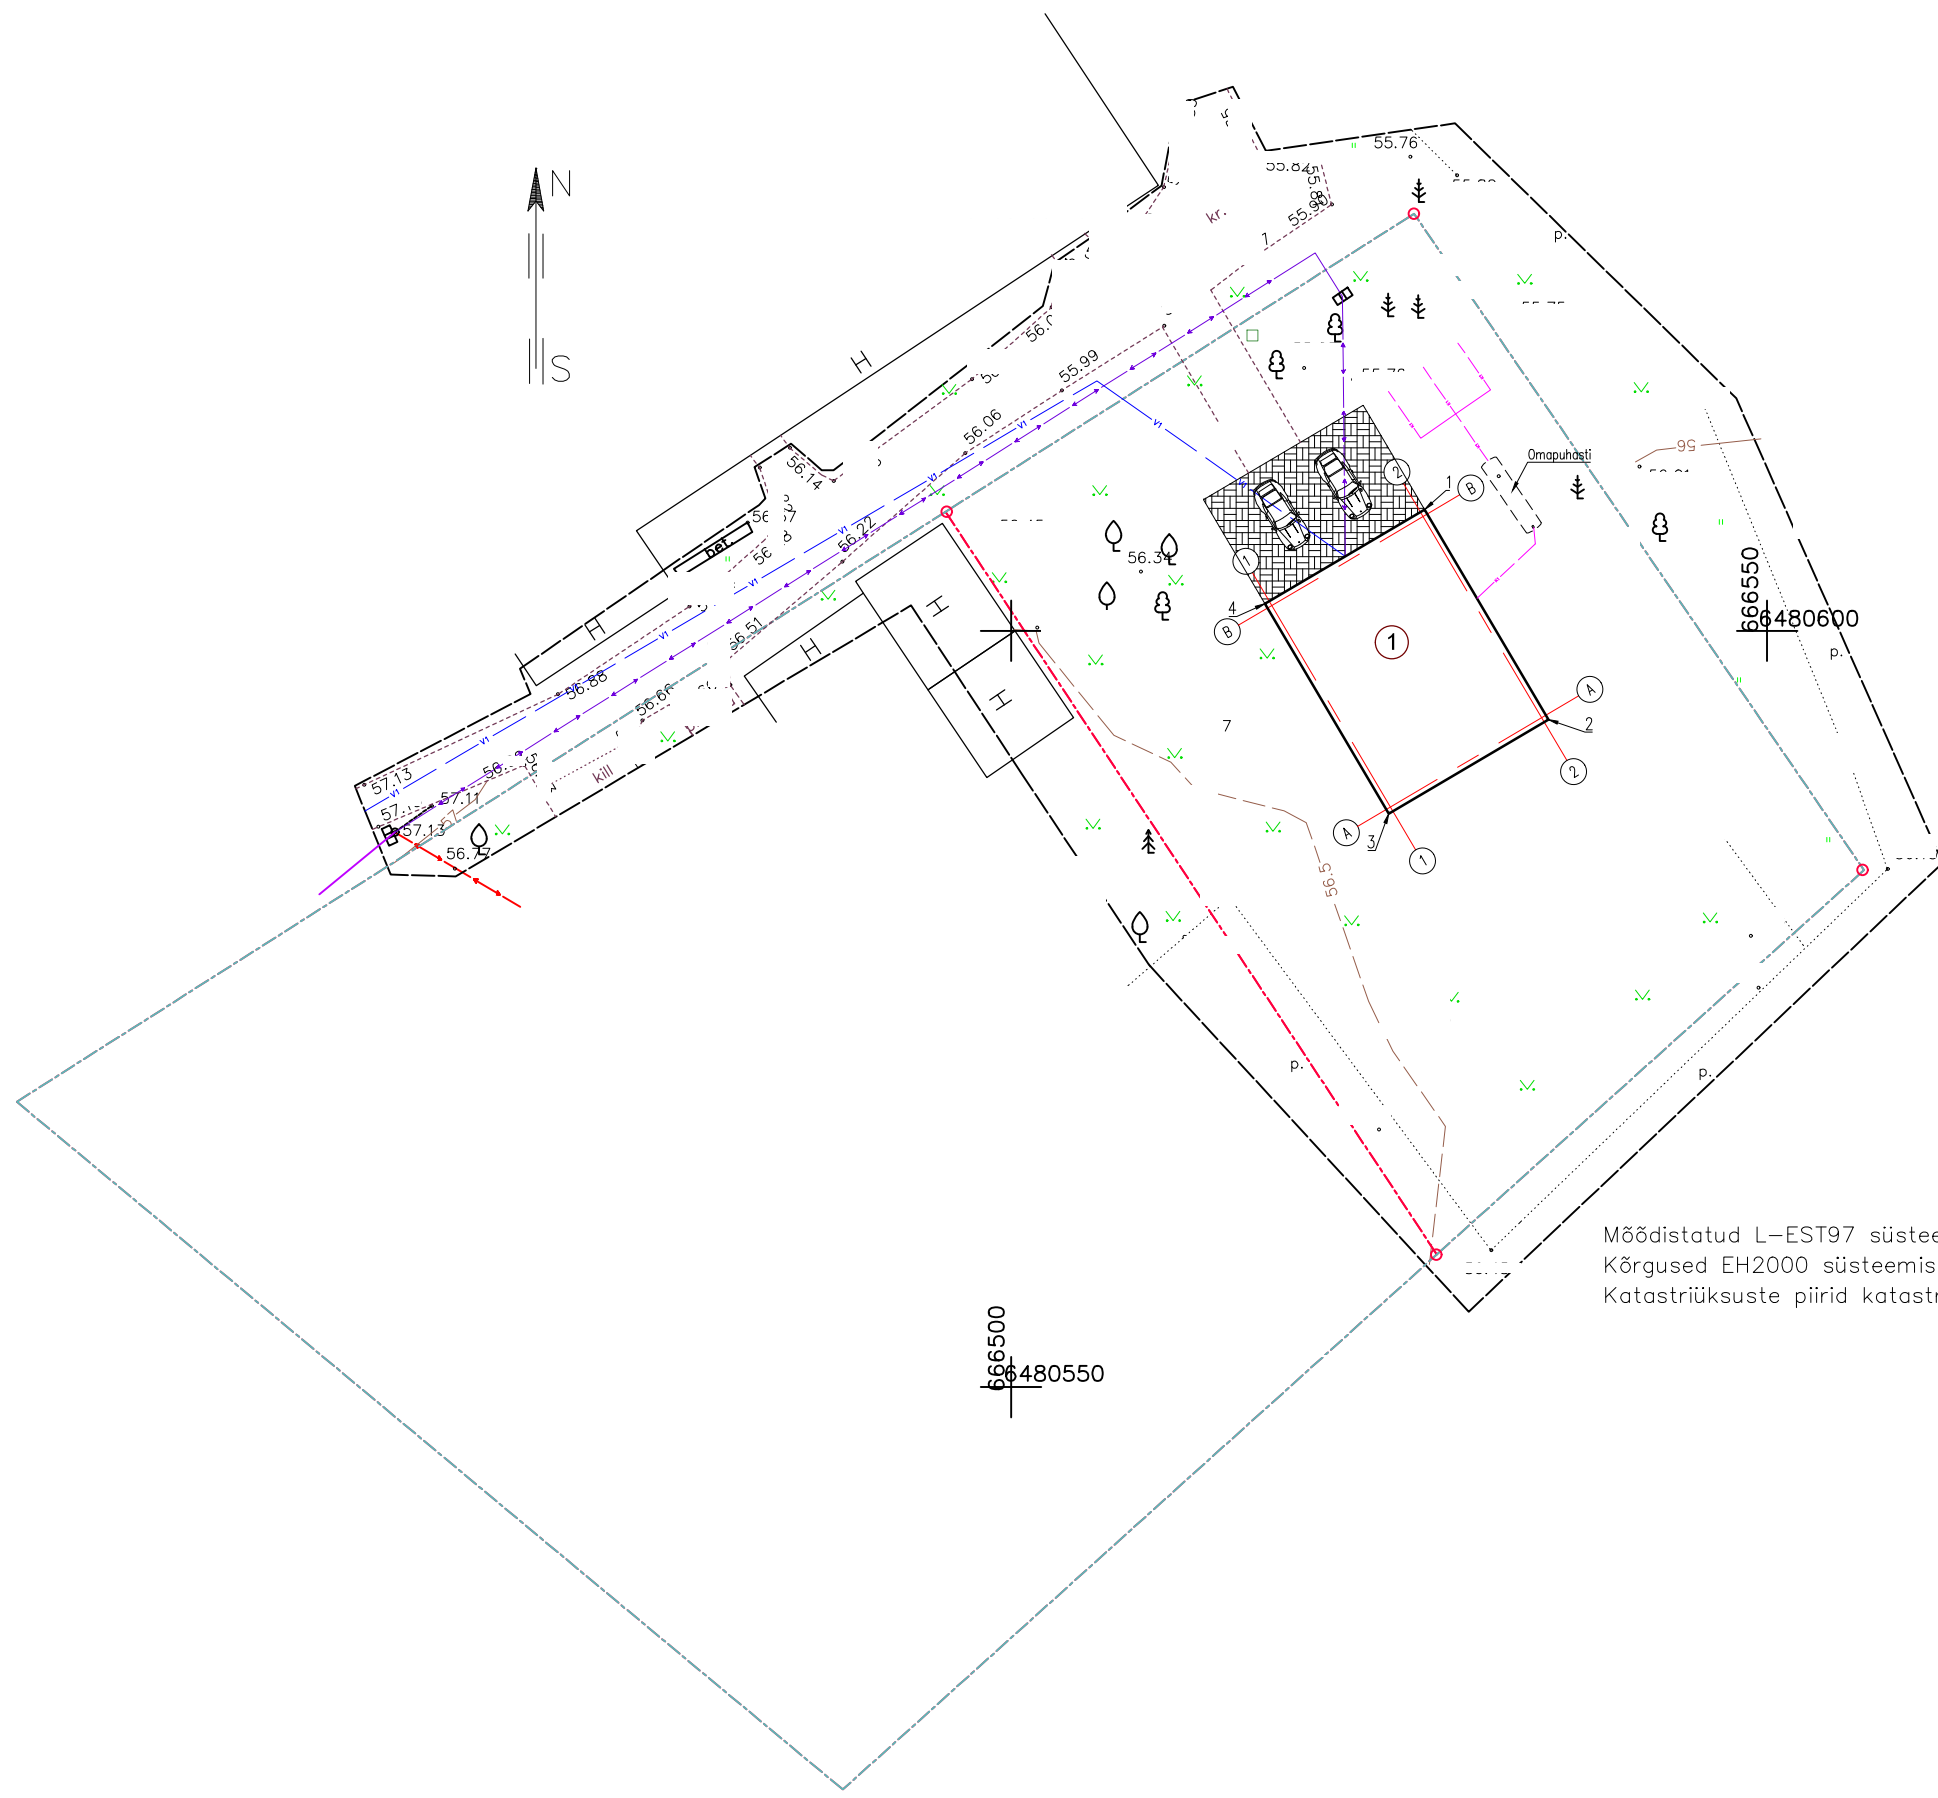

TINGMÄRGID

- K1 Projekteeritav Kanalisatsioonitrass
- V1 Projekteeritav Vee-trass
- MP Projekteeritav MP kaabel
- Tee servajoon
- 1 Projekteeritud Elumaja
- Prügikonteiner
- Parkimine Projekteeritud parkimine

Tehnilised näitajad	
Kinnistu pind	800 m ²
Ehitisealune pind	80,3 m ²
Korruselisus	2
Hoone maht	372 m ³
Hoone kasutusiga	50 aastat
Tulepüsisusklass	TP-3

Möödistatud L-EST97 süsteemis
Kõrgused EH2000 süsteemis
Katastriüksuste piirid katastriandmete järgi maa-ameti seisuga 07.2019