


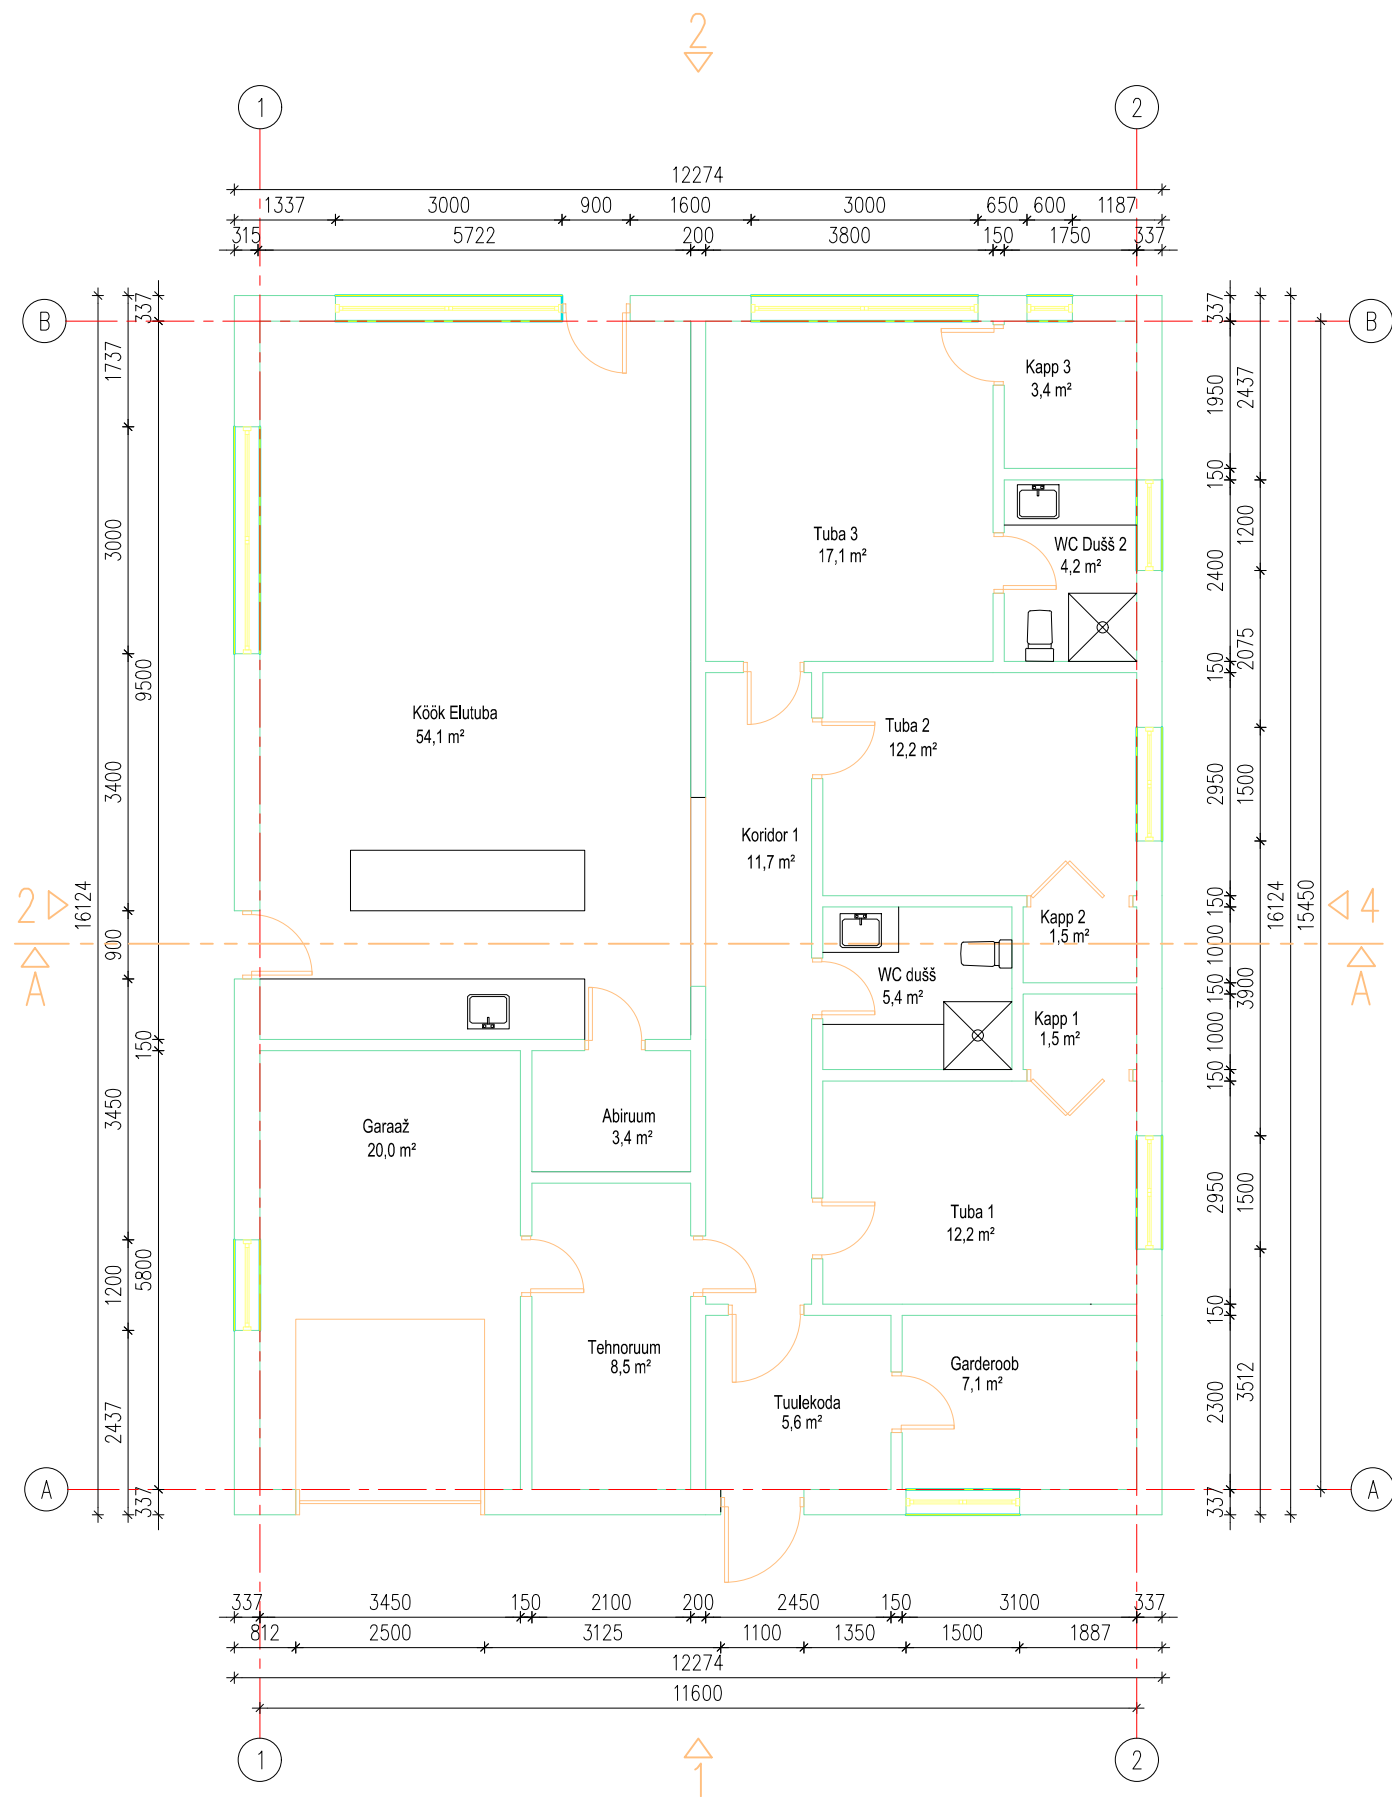

Ruumide spetsifikatsioon		
1	Tuulekoda	5,6 m ²
2	Garderoob	7,1 m ²
3	Koridor 1	11,7 m ²
4	Garaaž	20,0 m ²
5	Tuba 1	12,2 m ²
6	Kapp 1	1,5 m ²
7	WC / Dušš	5,4 m ²
8	Tuba 2	12,2 m ²
9	Kapp 2	1,5 m ²
10	Köök/Elutuba	54,1 m ²
11	Abiruum	3,4 m ²
12	Tuba 3	17,1 m ²
13	Kapp 3	3,4 m ²
14	WC / Dušš 2	4,2 m ²
15	Tehnoruum	8,5 m ²
Ruumide pindala kokku 167,9 m ²		

Märkused:

1. Tarindite täpne ja detailne kirjeldus täpsustatakse töö- või põhiprojekti staadiumis
2. Kõikide ehitusmaterjalide ja seadmete paigaldamisel järgida tootjapoolseid paigaldusjuhendeid
3. Joonis ei ole kasutatav tööjoonisena