


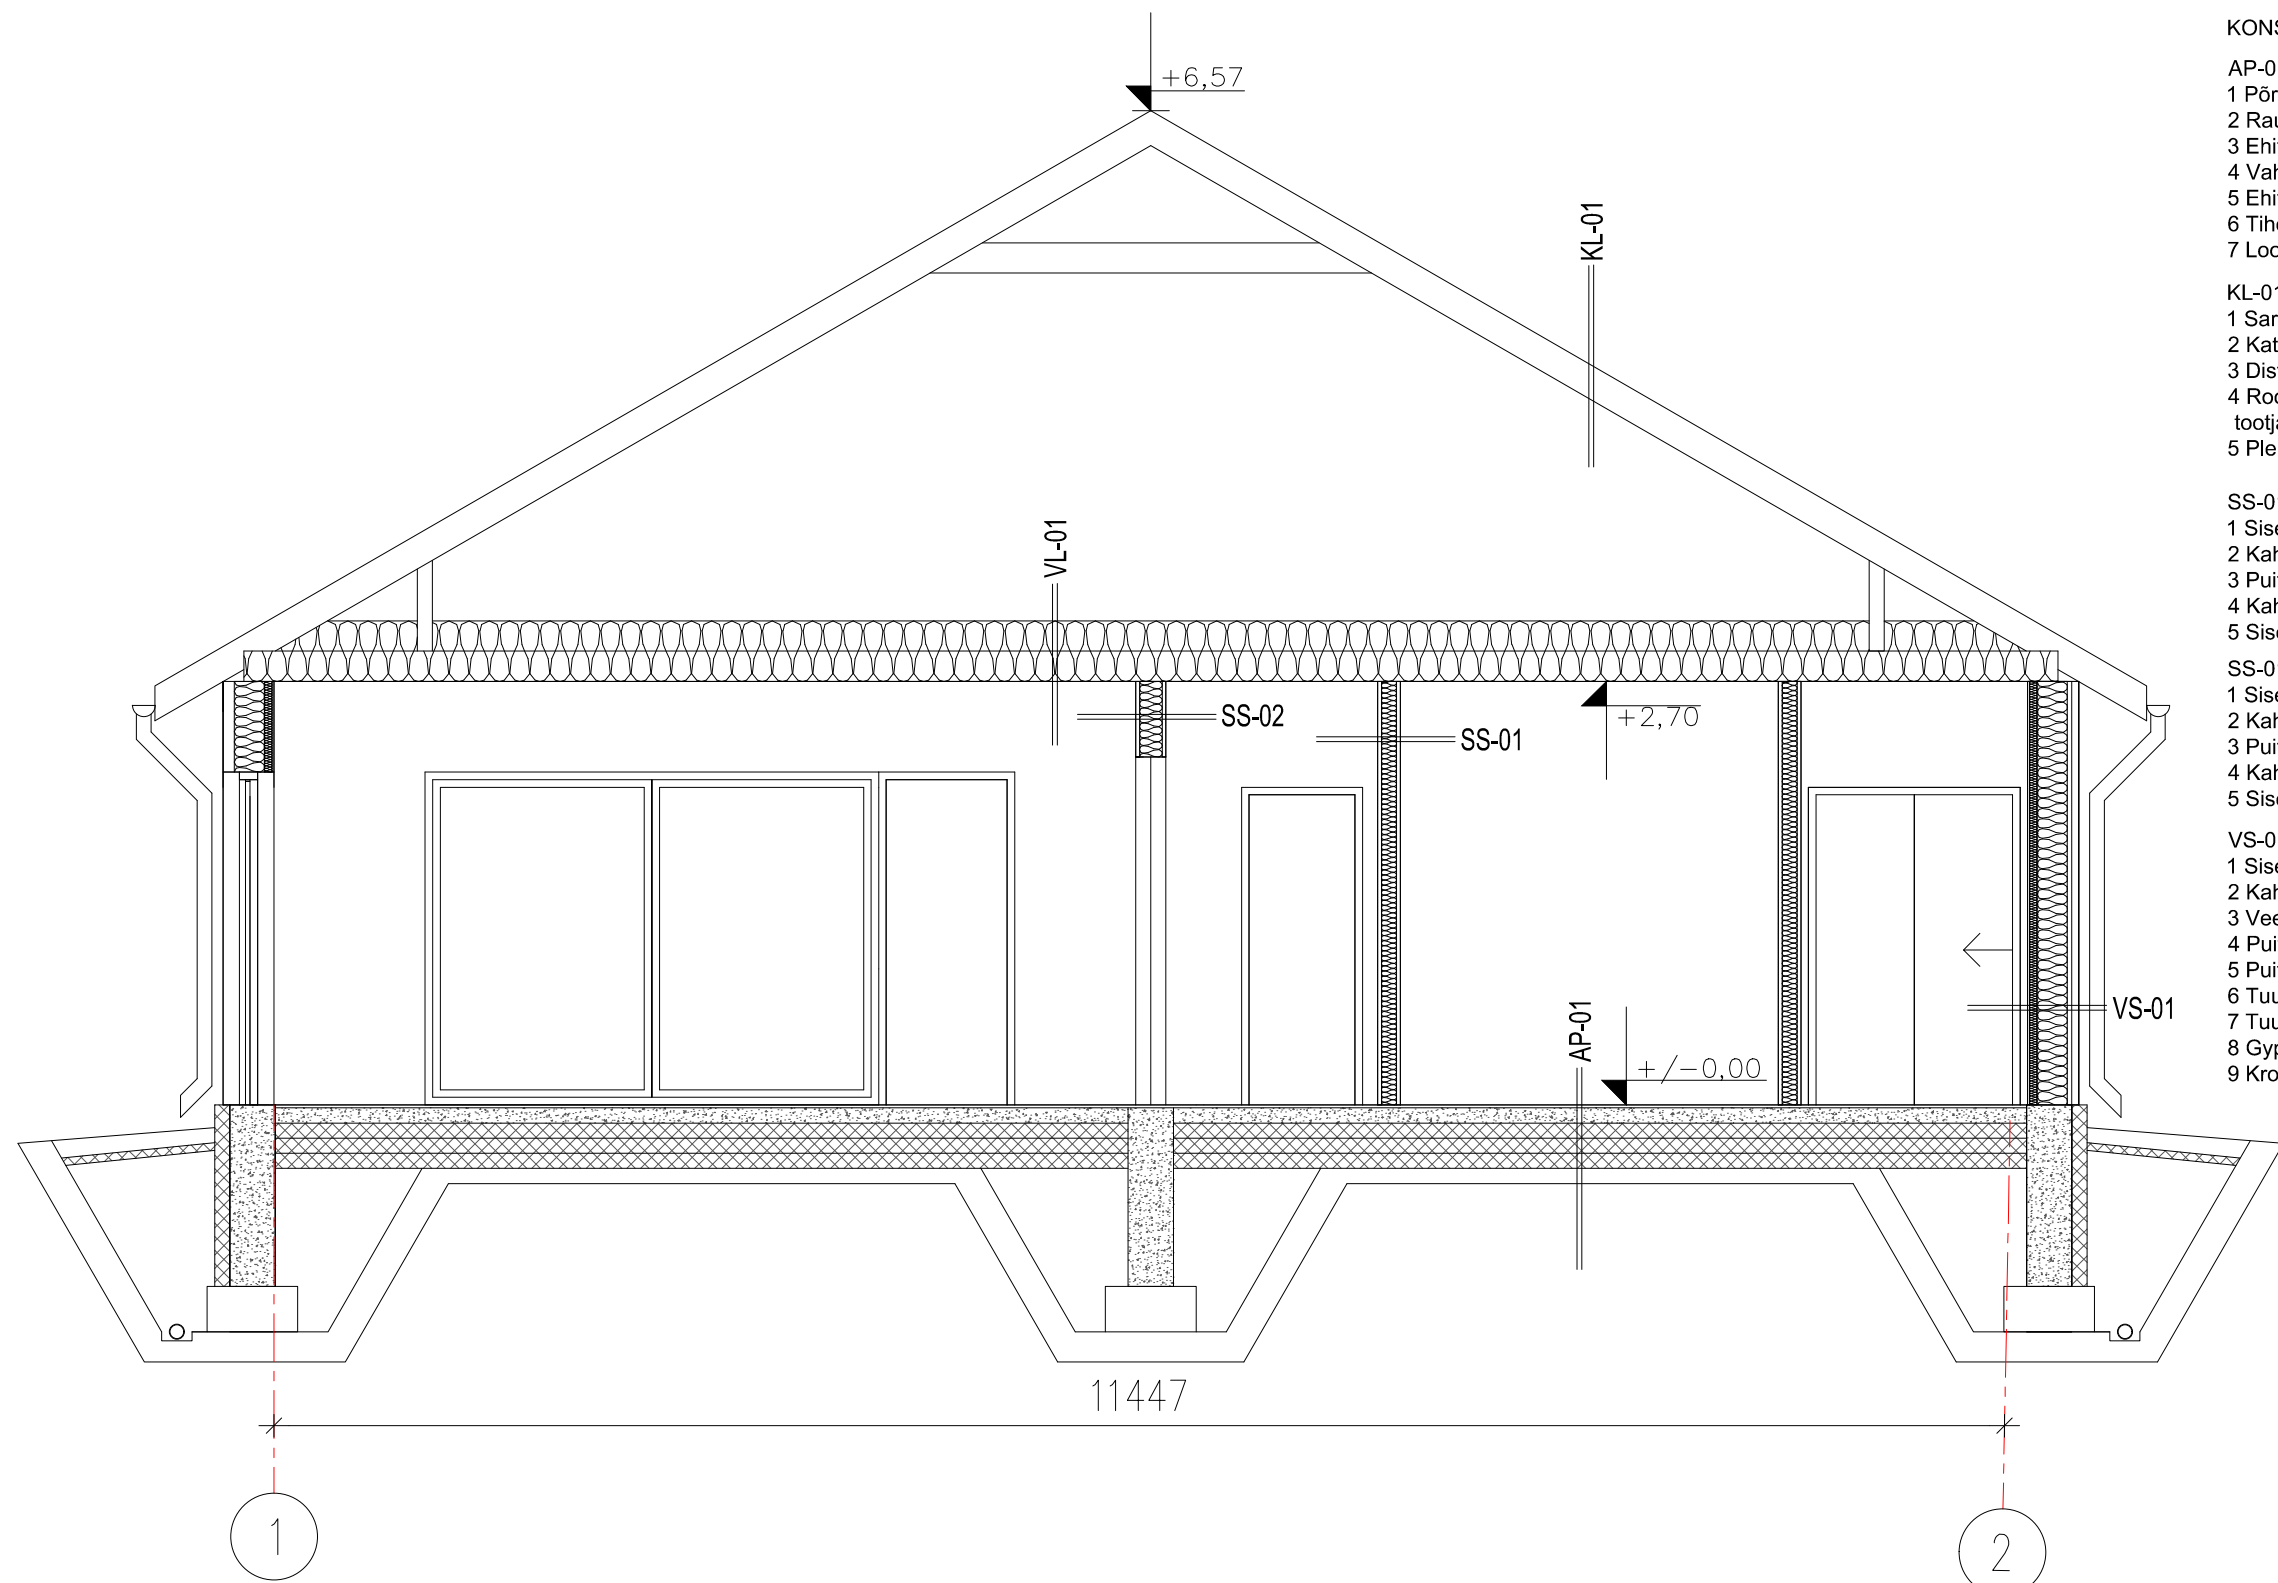

KONSTRUKTSIOONID:

AP-01

- 1 Põrandakate vastavalt ruumi otstarbele
- 2 Raudbetoonplaat põrandaküttetorustikuga 80 mm
- 3 Ehituskile
- 4 Vahtplastsoojustus 3x100 mm
- 5 Ehituskile
- 6 Tihendatud liivaalus 100...200 mm
- 7 Looduslik pinnas

KL-01

- 1 Sarikad 200x50 mm
- 2 Katuse aluskate
- 3 Distantssliist 25x50 mm
- 4 Roovitus mõõdud ja samm vastavalt valitud tootja paigaldusjuhendile
- 5 Plekkkatus- vastavalt valitud tootja paigaldusjuhendile

SS-01

- 1 Siseviimistlus vastavalt ruumi otstarbele
- 2 Kahekihiline plaatkate
- 3 Puitkarkass 150x50 mm, vahel mineraalvill 150 mm
- 4 Kahekihiline plaatkate
- 5 Siseviimistlus vastavalt ruumi otstarbele

SS-01

- 1 Siseviimistlus vastavalt ruumi otstarbele
- 2 Kahekihiline plaatkate
- 3 Puitkarkass 100x50 mm, vahel mineraalvill 100 mm
- 4 Kahekihiline plaatkate
- 5 Siseviimistlus vastavalt ruumi otstarbele

VS-01

- 1 Siseviimistlus vastavalt ruumi otstarbele
- 2 Kahekihiline plaatkate
- 3 Veeauru- ja õhutõkkemembraan
- 4 Puitkarkass 50x 50 mm, vahel vill 50 mm
- 5 Puitkarkass 200x50 mm, vahel vill 200 mm
- 6 Tuuletõkkeplaat
- 7 Tuulutusvahe
- 8 Gyproc Aquaroc fasaadiplaat
- 9 Krohv

VL-01

- 1 Kahekihiline plaatkate
- 2 Aurutõke
- 3 Laetalad 200x100 mm
- 4 Puistevill 400 mm

Märkused:

1. Tarindite täpne ja detailne kirjeldus täpsustatakse töö- või põhiprojekti staadiumis
2. Kõikide ehitusmaterjalide ja seadmete paigaldamisel järgida tootjapoolseid paigaldusjuhendeid
3. Joonis ei ole kasutatav tööjoonisena
4. Ehitamisel järgida pinnase iseärasusi ja teha vajadusel parandused mõõtudes