




VAADE 1

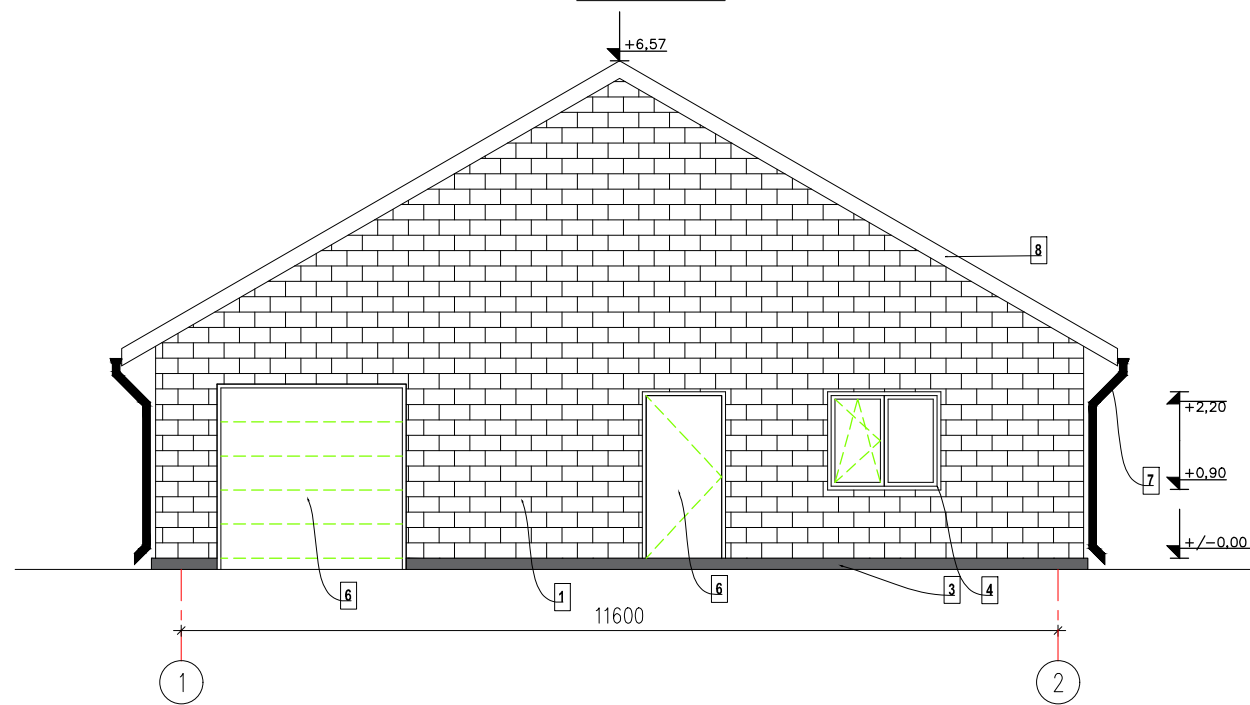


VAADE 2

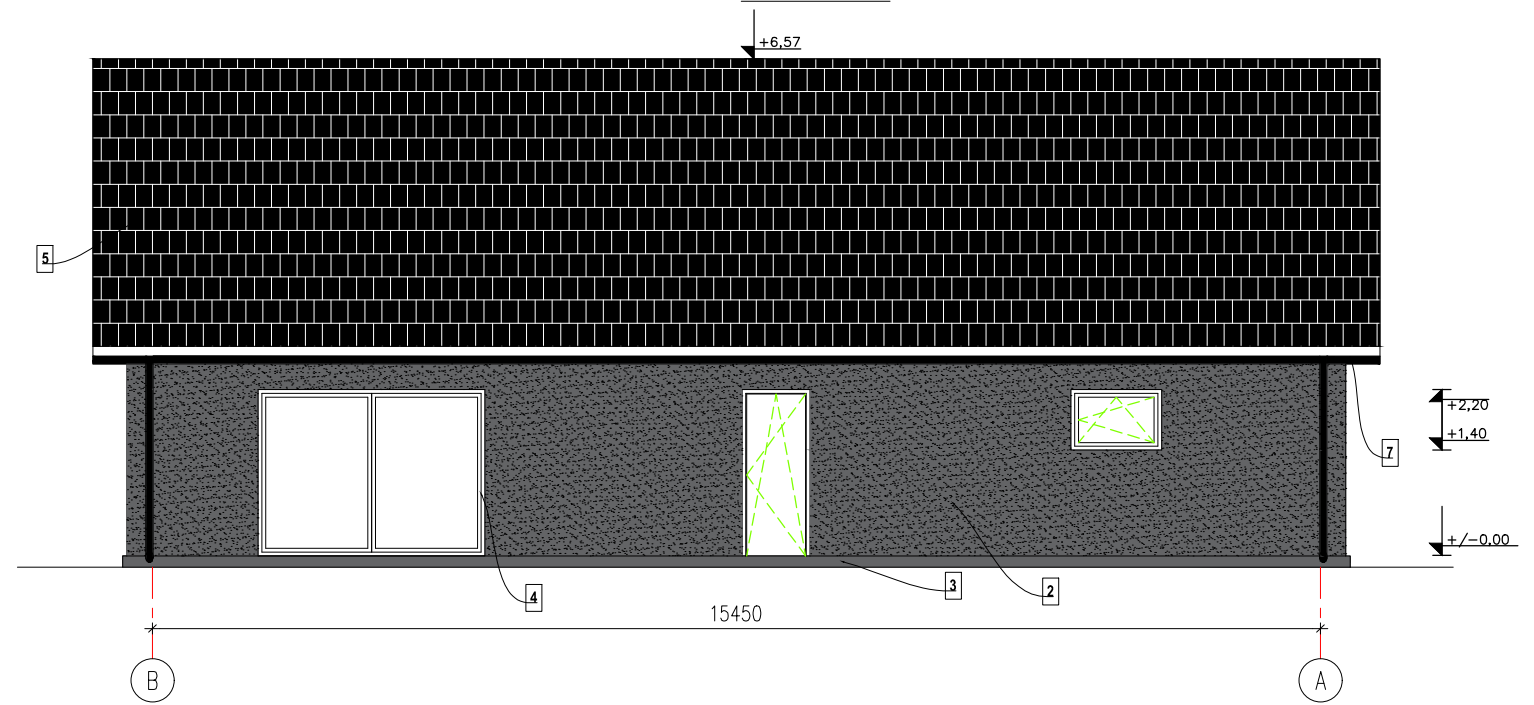

VAADE 3

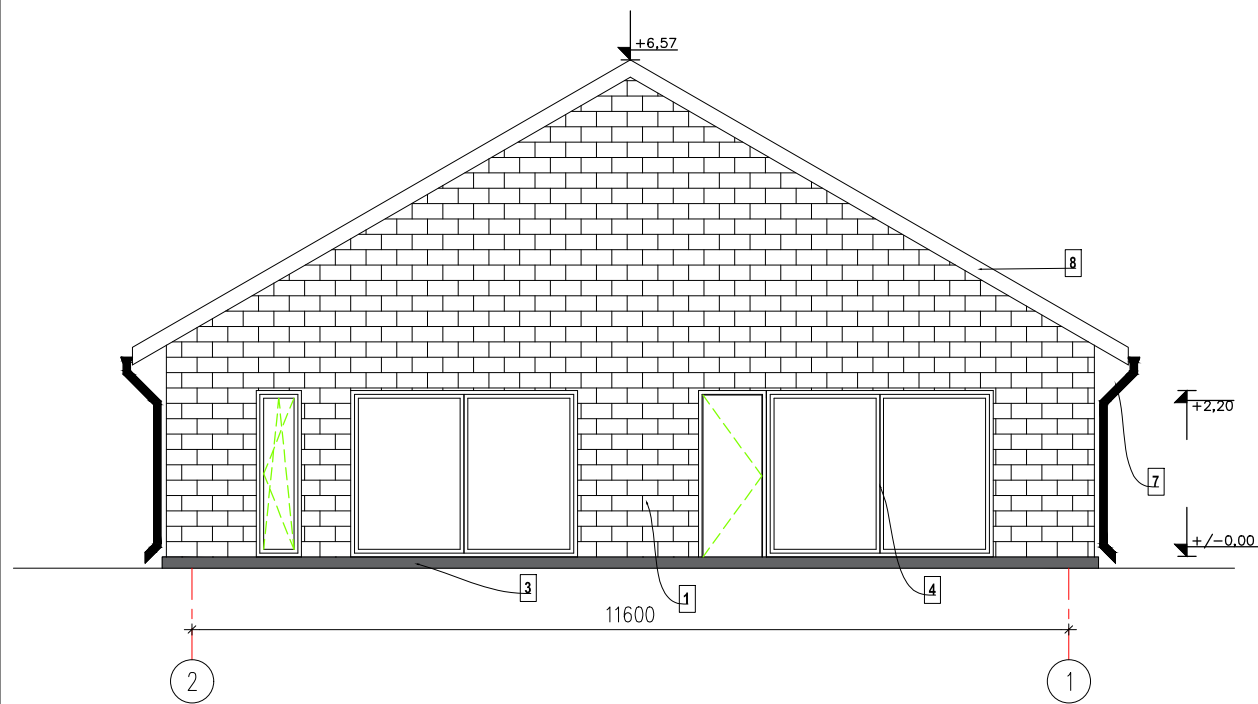

VAADE 4

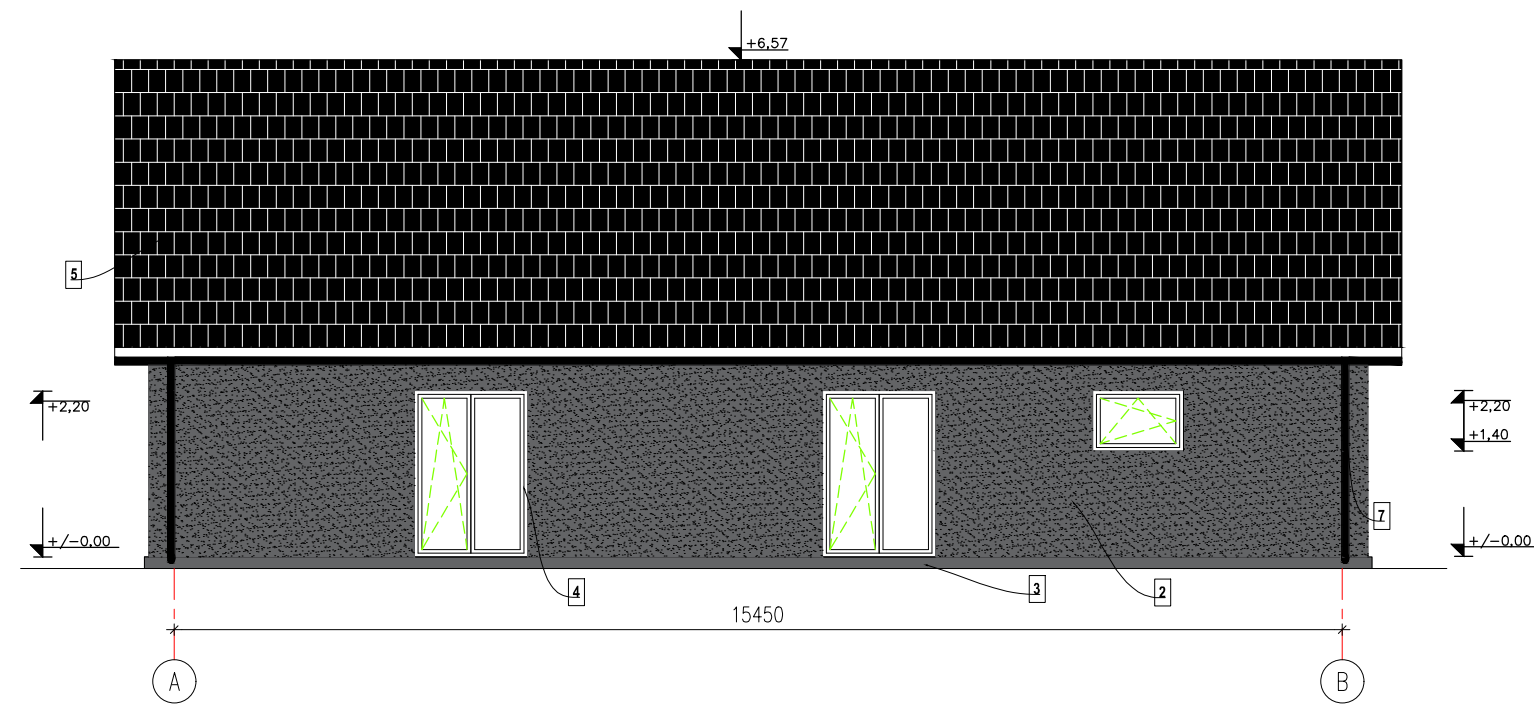

VÄLISVIIMISTLUSMATERJALID JA -TOONID

Mõõtkava 1:100

1. Sein - Seinakatteplaadid värv valge,
2. Sein- Krohvitud tumehall
3. Sokkel - krohv, tumehall
4. Aknaraamid - PVC, Valge
5. Katus - Kivikatus toon must
6. Uks, garaaži uks - Valge
7. Plekkdetailid - Mustad
8. Tuulekastid, äärised - puit, toon Valge