


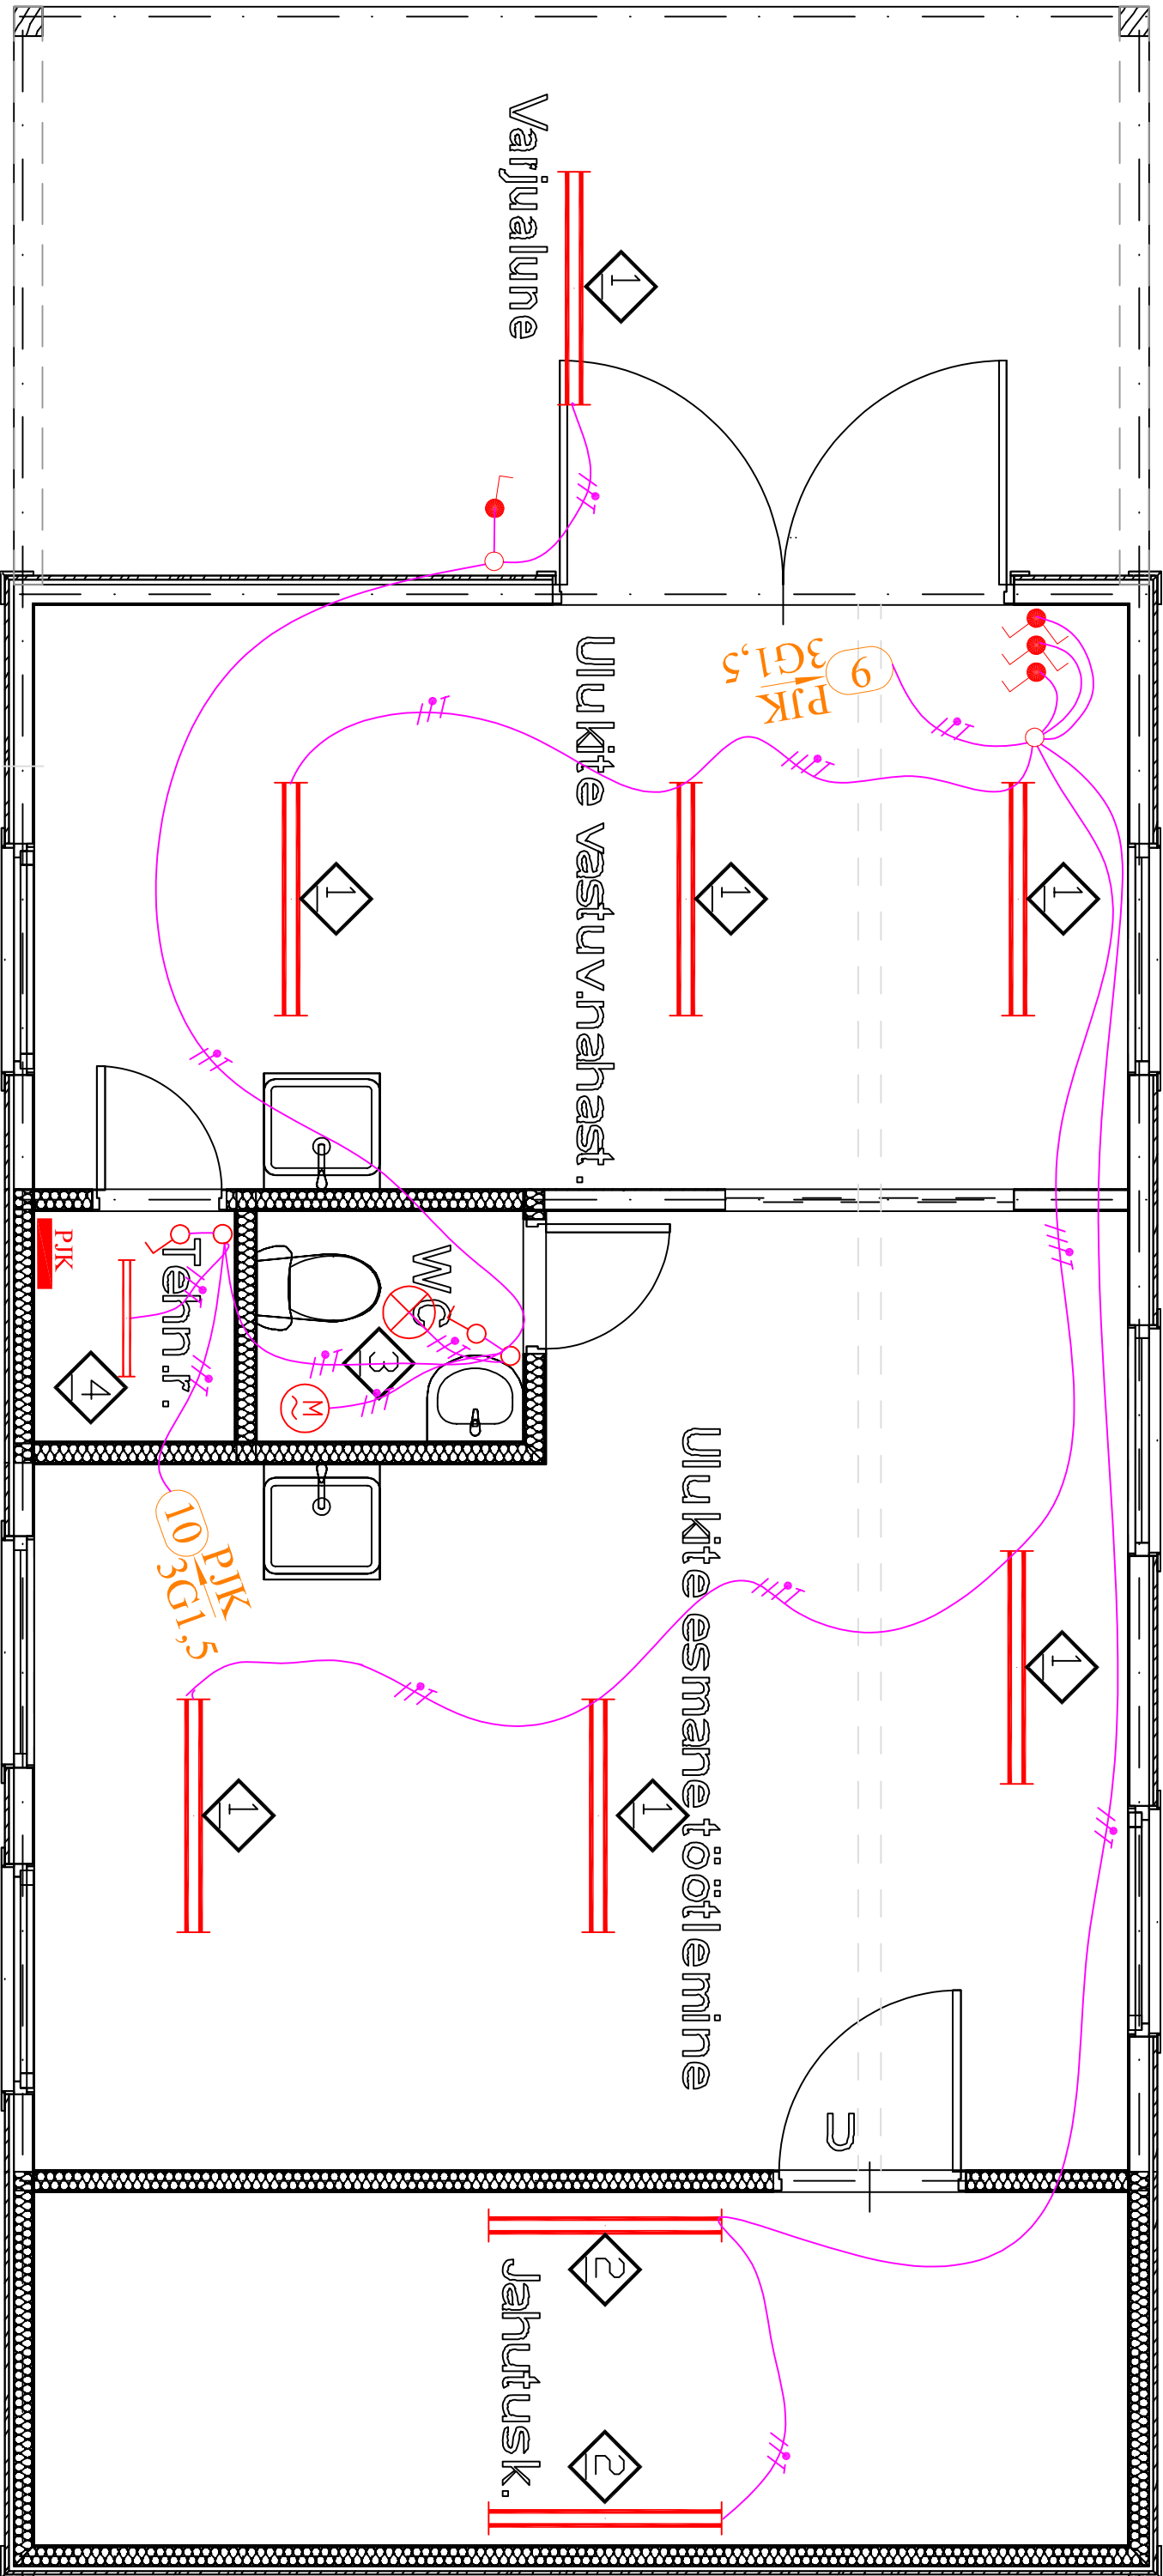

TINGMÄRGID

- Lihttüüti süvispaigaldus
- Grupitüüti süvispaigaldus
- Lihttüüti pindpaigaldus
- tõmbeventilaator

- Valgusti positsiooni number
- Leedvalgusti, pindpaigaldus
- Plafoonvalgusti

- Grupitühis
- jaotuskeskus
- Harukarpp

1. VALGUSTITE MARKE JA TEHNILISI ANDMEID VT. VALGUSTITE LOETELUST;
3. LÜLITTE PAIGALDUSKÕRGUS 1,5M, LÜLITTE KAITSEASTE IP55.

OBJEKT NIMI JA ADDRESS		JÕONISE NIMETUS		MÕÕTKAVA	
Keskküla kinnistu abihooned		VALGUSPAIGALDIS		STADIUM	
Keskküla, Koigi küla, Järva vald, Järvamaa		Allar Peterkop		PP	
PROJEKTEERIJAL		PROJEKT		KUUPÄEV	
AP Elekter OÜ		Allar Peterkop		04.07.2020	
Virtu tn 11, Kadriina vald, Lääne-Virumaa 45201		VASTUTAV SPETSIALIST		MÜÜDAJUS	
E-mail: allar@apelekter.ee, Tel nr +372 5175690		Allar Peterkop		-	
Reg.nr 14905242		TÖÖ NUMBER		JÕONISE NUMBER	
		000135		EL2	