


Ruumide eksplikatsioon	
Ruumi nimi	Pind m ²
Ulukite vastuv.nahast.	17.2
Ulukite esmane töötlemine	24.8
WC	1.7
Tehn.r.	1.3
Jahutusk.	10.4
	55.4 m ²

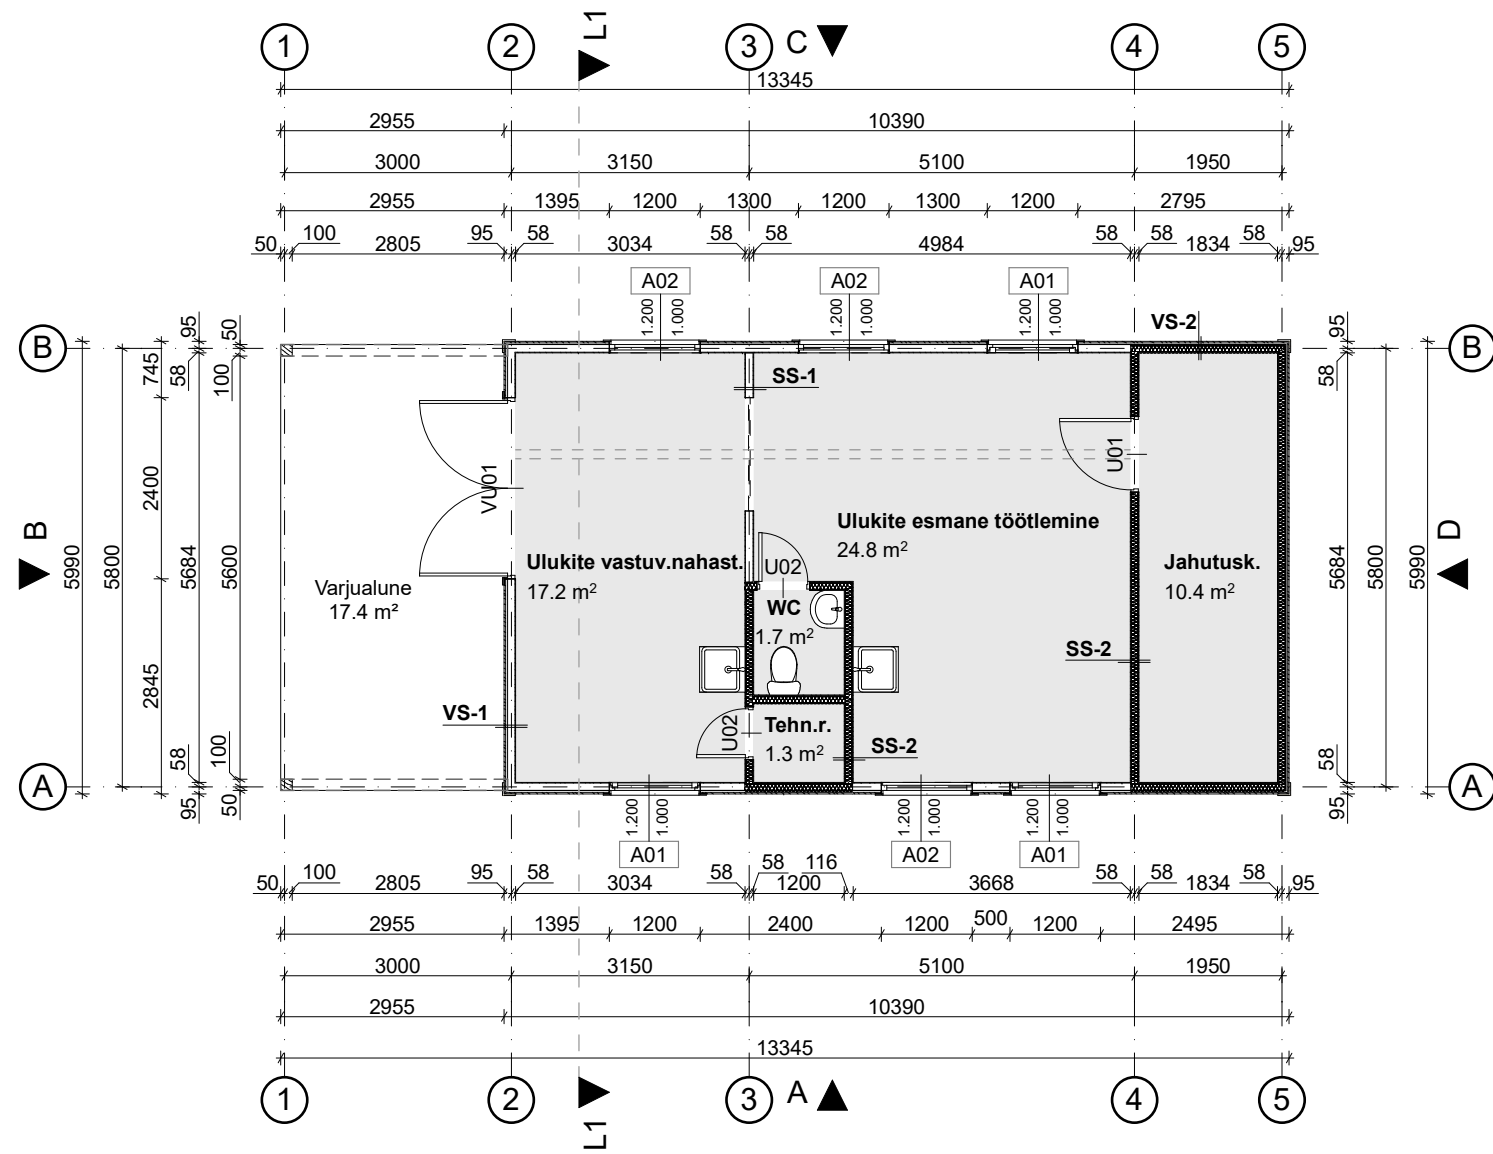

VÄLISSEINAD

VS-1

- Voodrilaud
- Roov 25x100 mm
- Tuuletõkketile
- Karkass 50x100 mm
- OSB-plaat
- Plekk

VS-2

- Voodrilaud
- Roov 25x100 mm
- Tuuletõkketile
- Karkass 50x100 mm
- + soojustus 100 mm
- Aurutõke
- OSB-plaat
- Plekk

SISESEINAD

SS-1

- Plekk
- OSB-plaat
- Karkass 50x100 mm
- OSB-plaat
- Plekk

SS-2

- Plekk
- OSB-plaat
- Karkass 50x100 mm
- + soojustus 100 mm
- OSB-plaat
- Plekk

Märkused.

1. Kuna hoone ehitatakse olemasolevale vundamendile, siis täpsustatakse kõiki mõõte ehitustööde käigus.
2. Vajadusel tellitakse eraldi konstruktiivse osa joonised.