


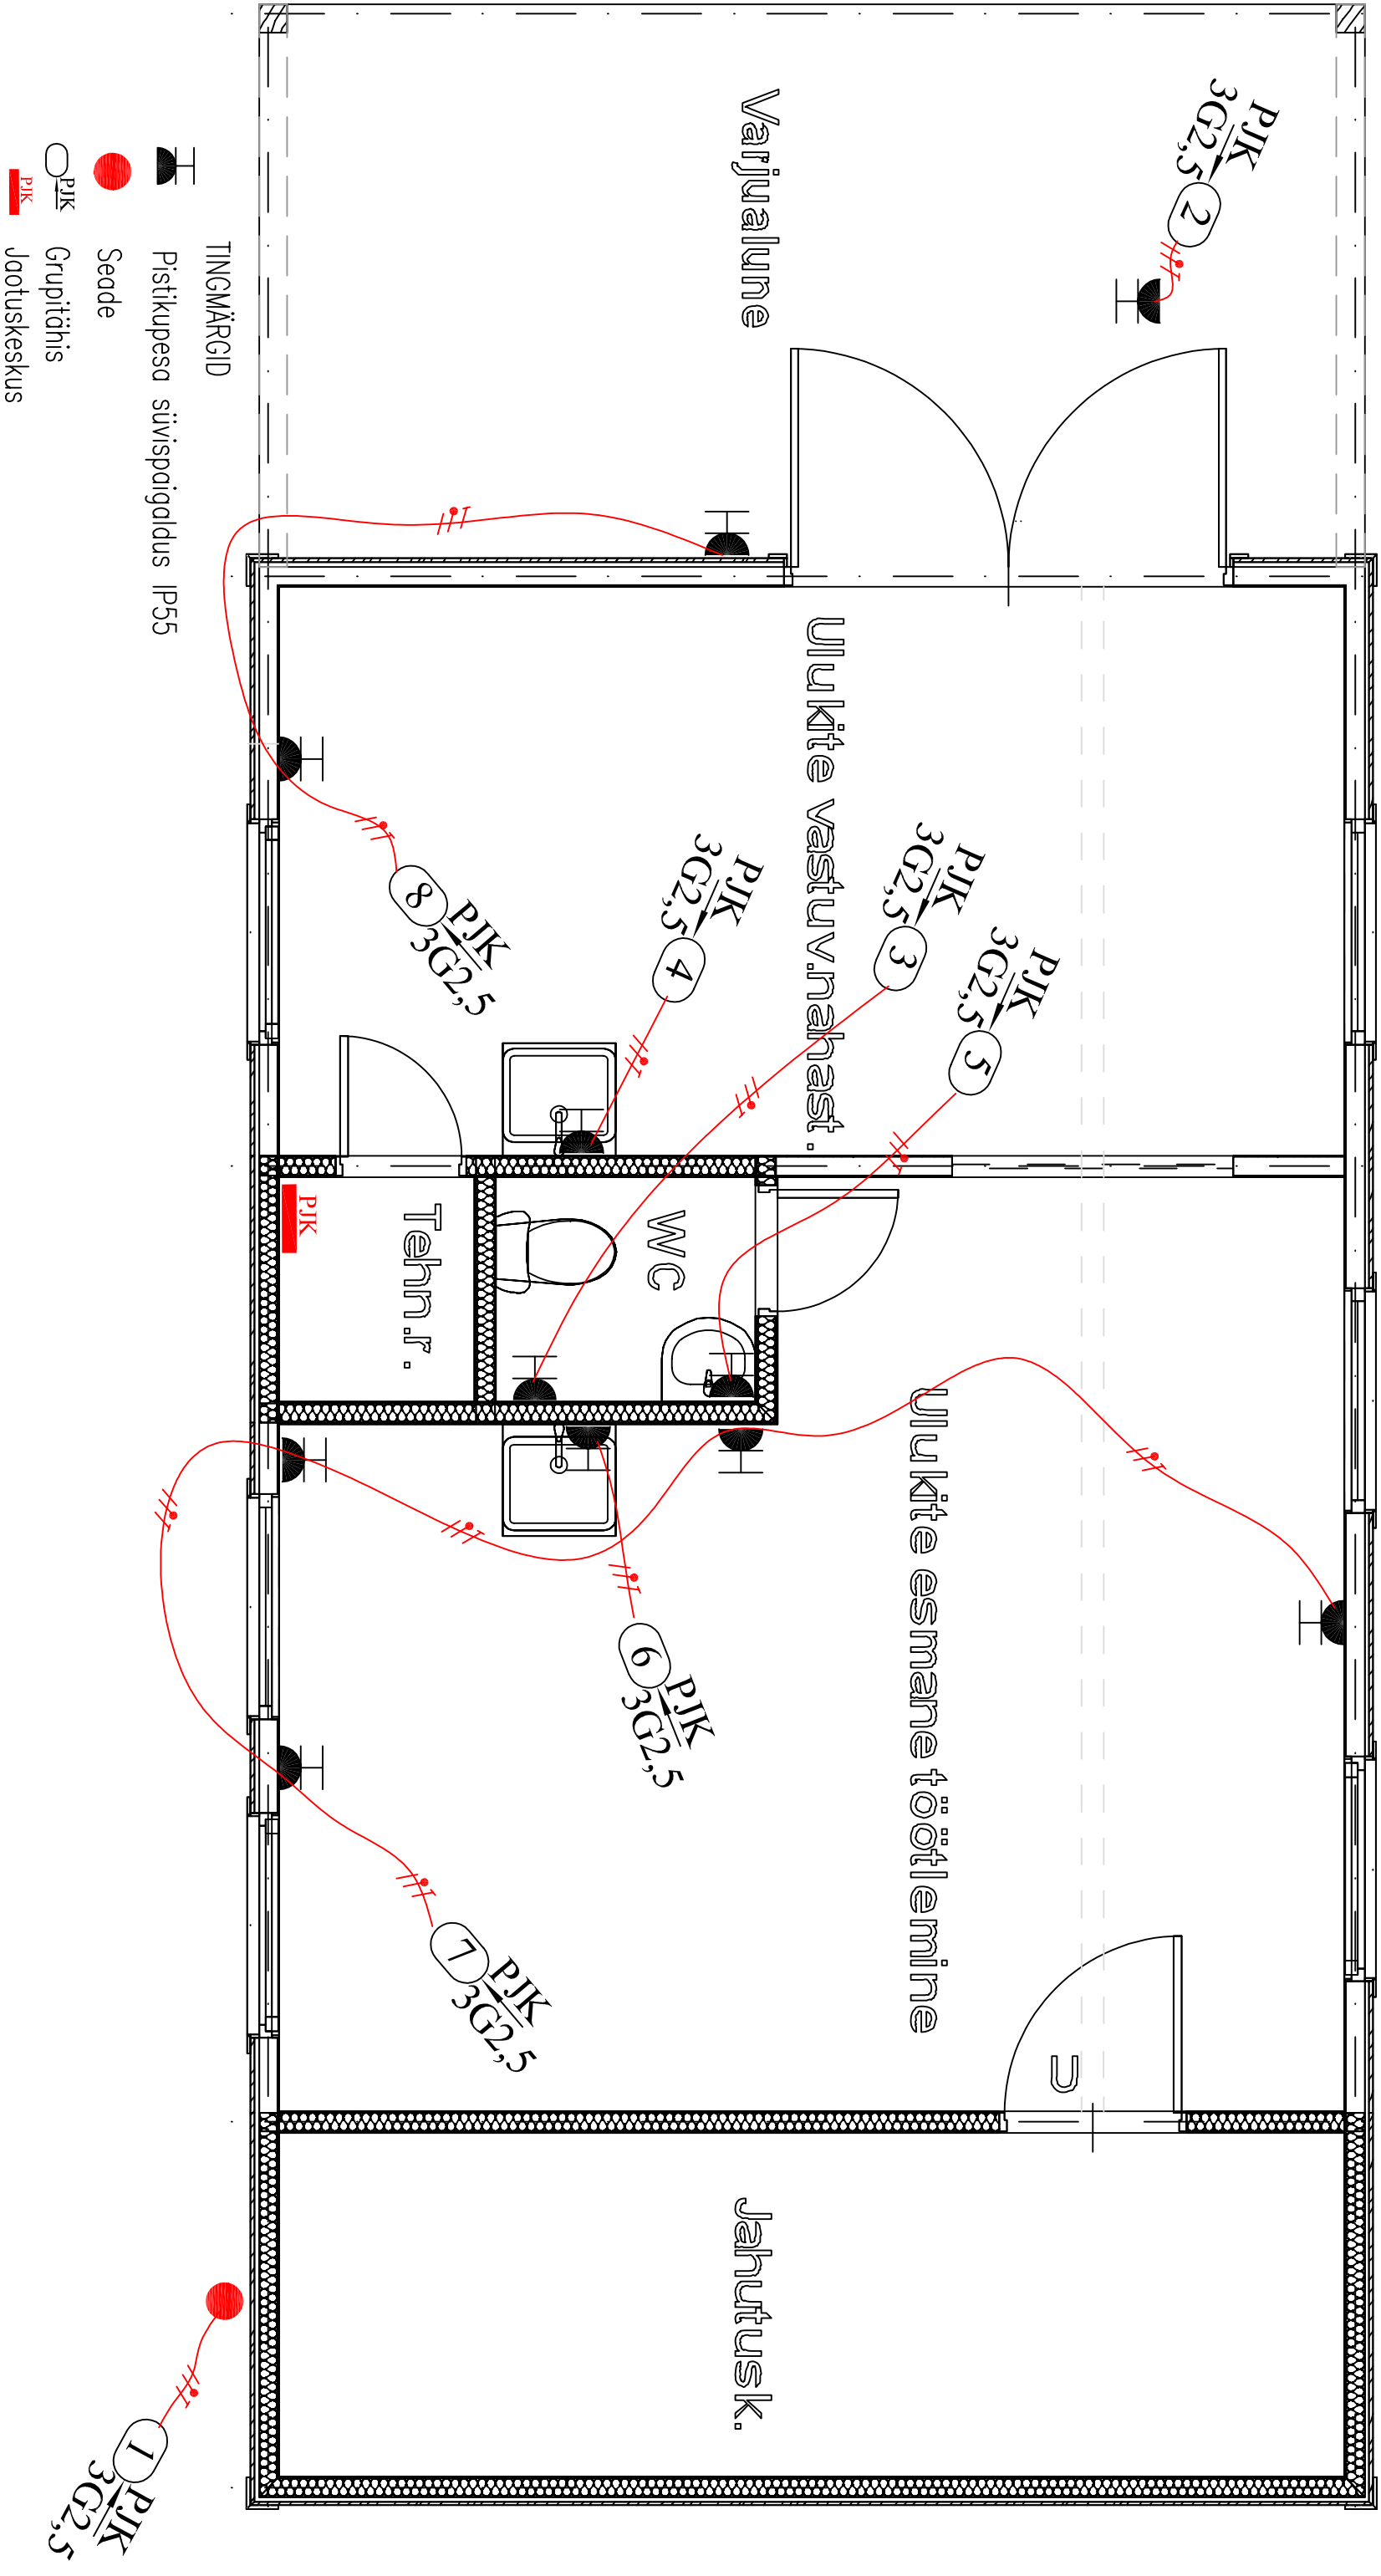

1. PINGESÜTEEM 230/400 VAC, MAANDAMISVIIS TN-S;
2. PISTIKUPESADE PAIGALDUSKÕRGUS 1,5 m, PISTIKUPESADE KAITSEASTE IP55
3. PISTIKUPESADE JA JAHUTUSSEADME ASUKOHAD TÄPSUSTADA ENNE PAIGALDUSTÖÖDE ALUSTAMIST.