


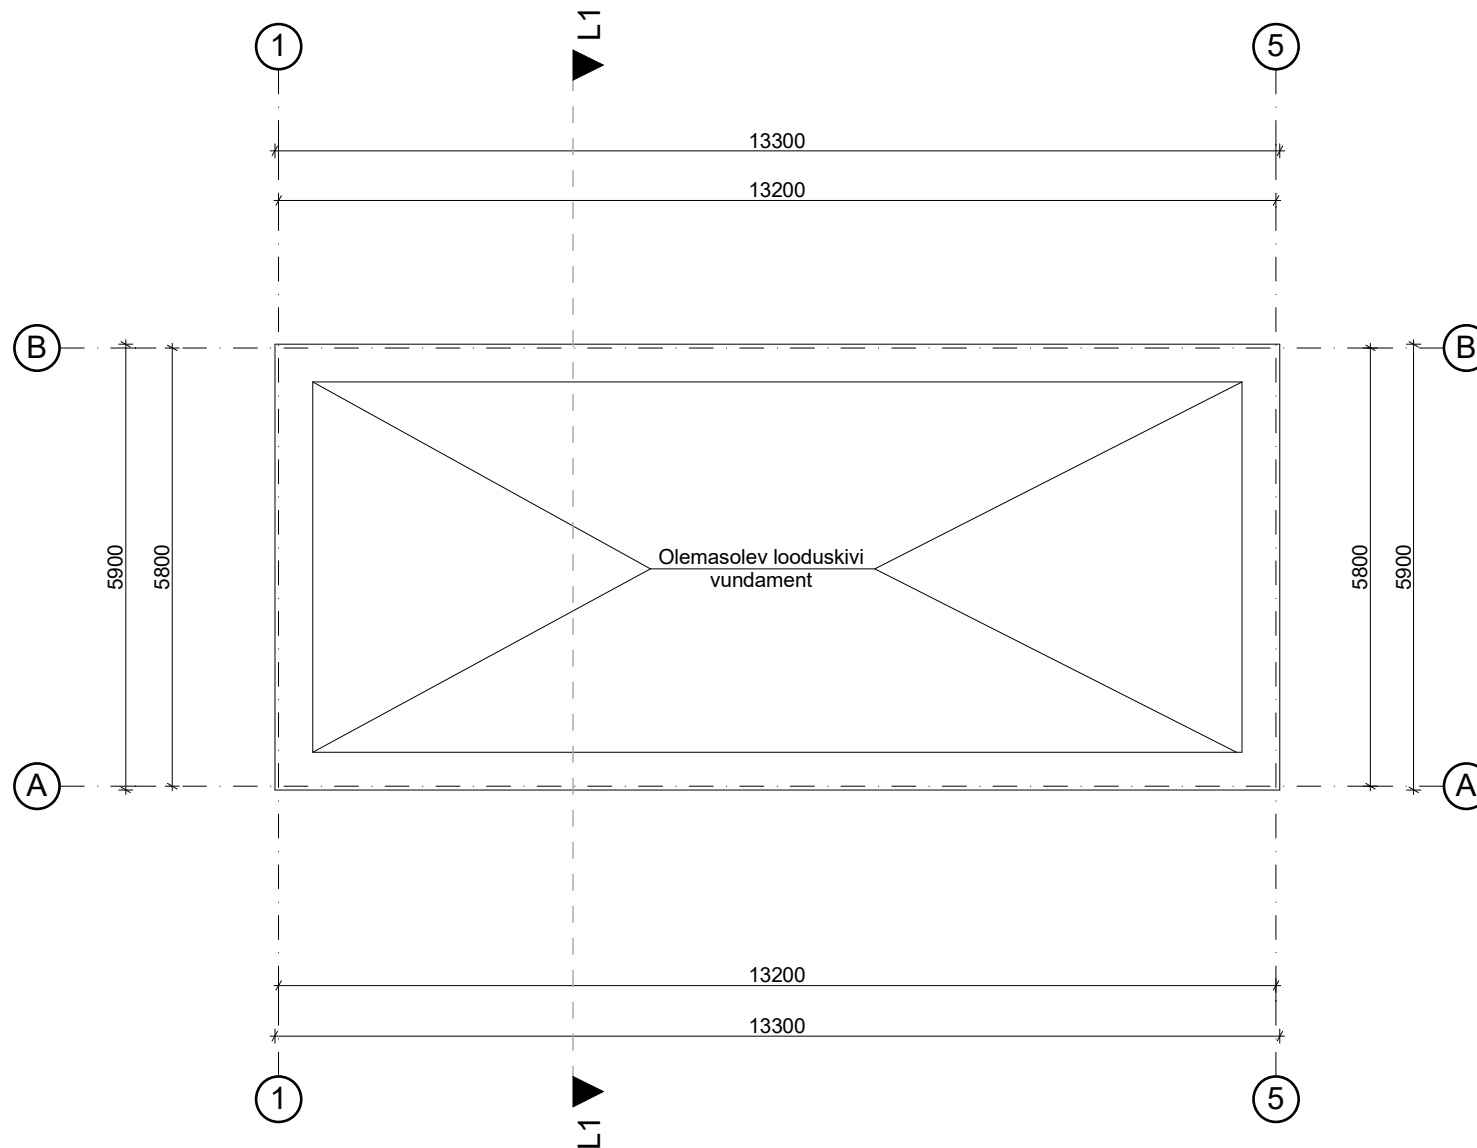

Märkused.

1. Kuna hoone ehitatakse olemasolevale vundamendile, siis täpsustatakse kõiki mõõte ehitustööde käigi