
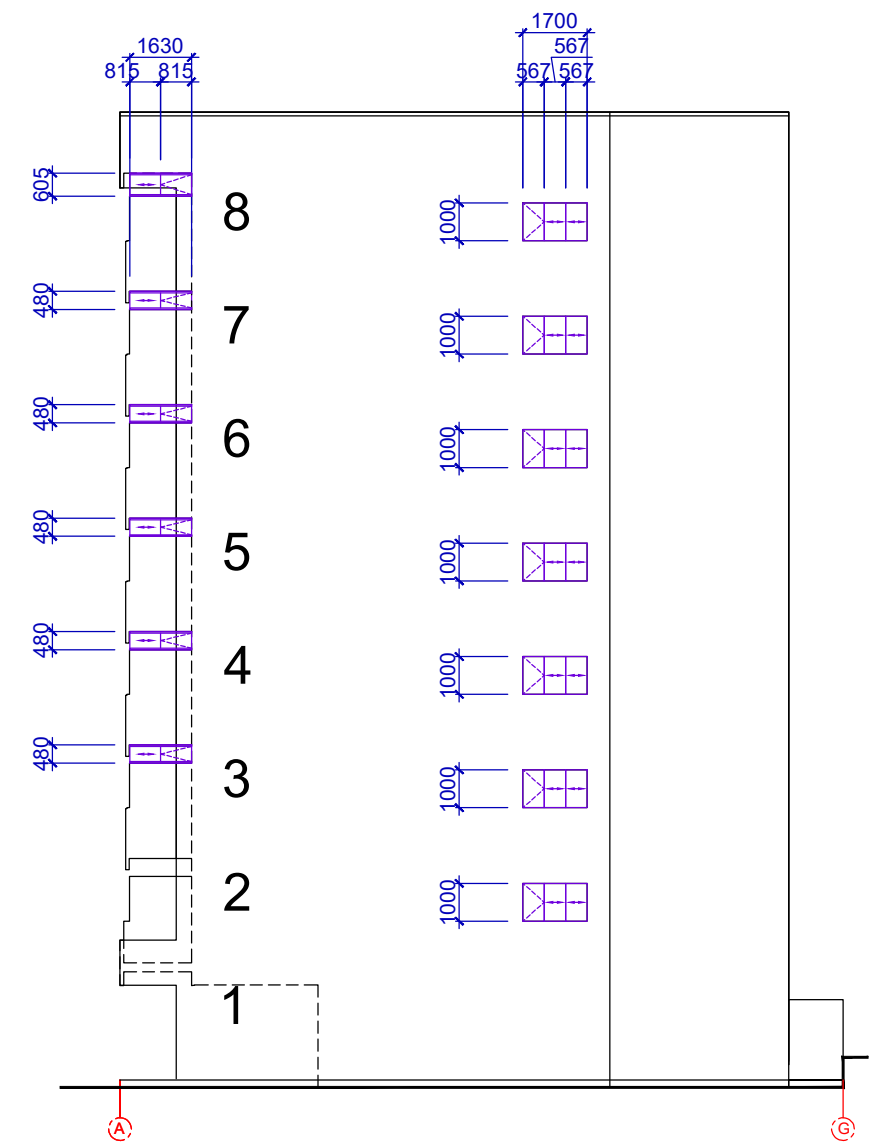


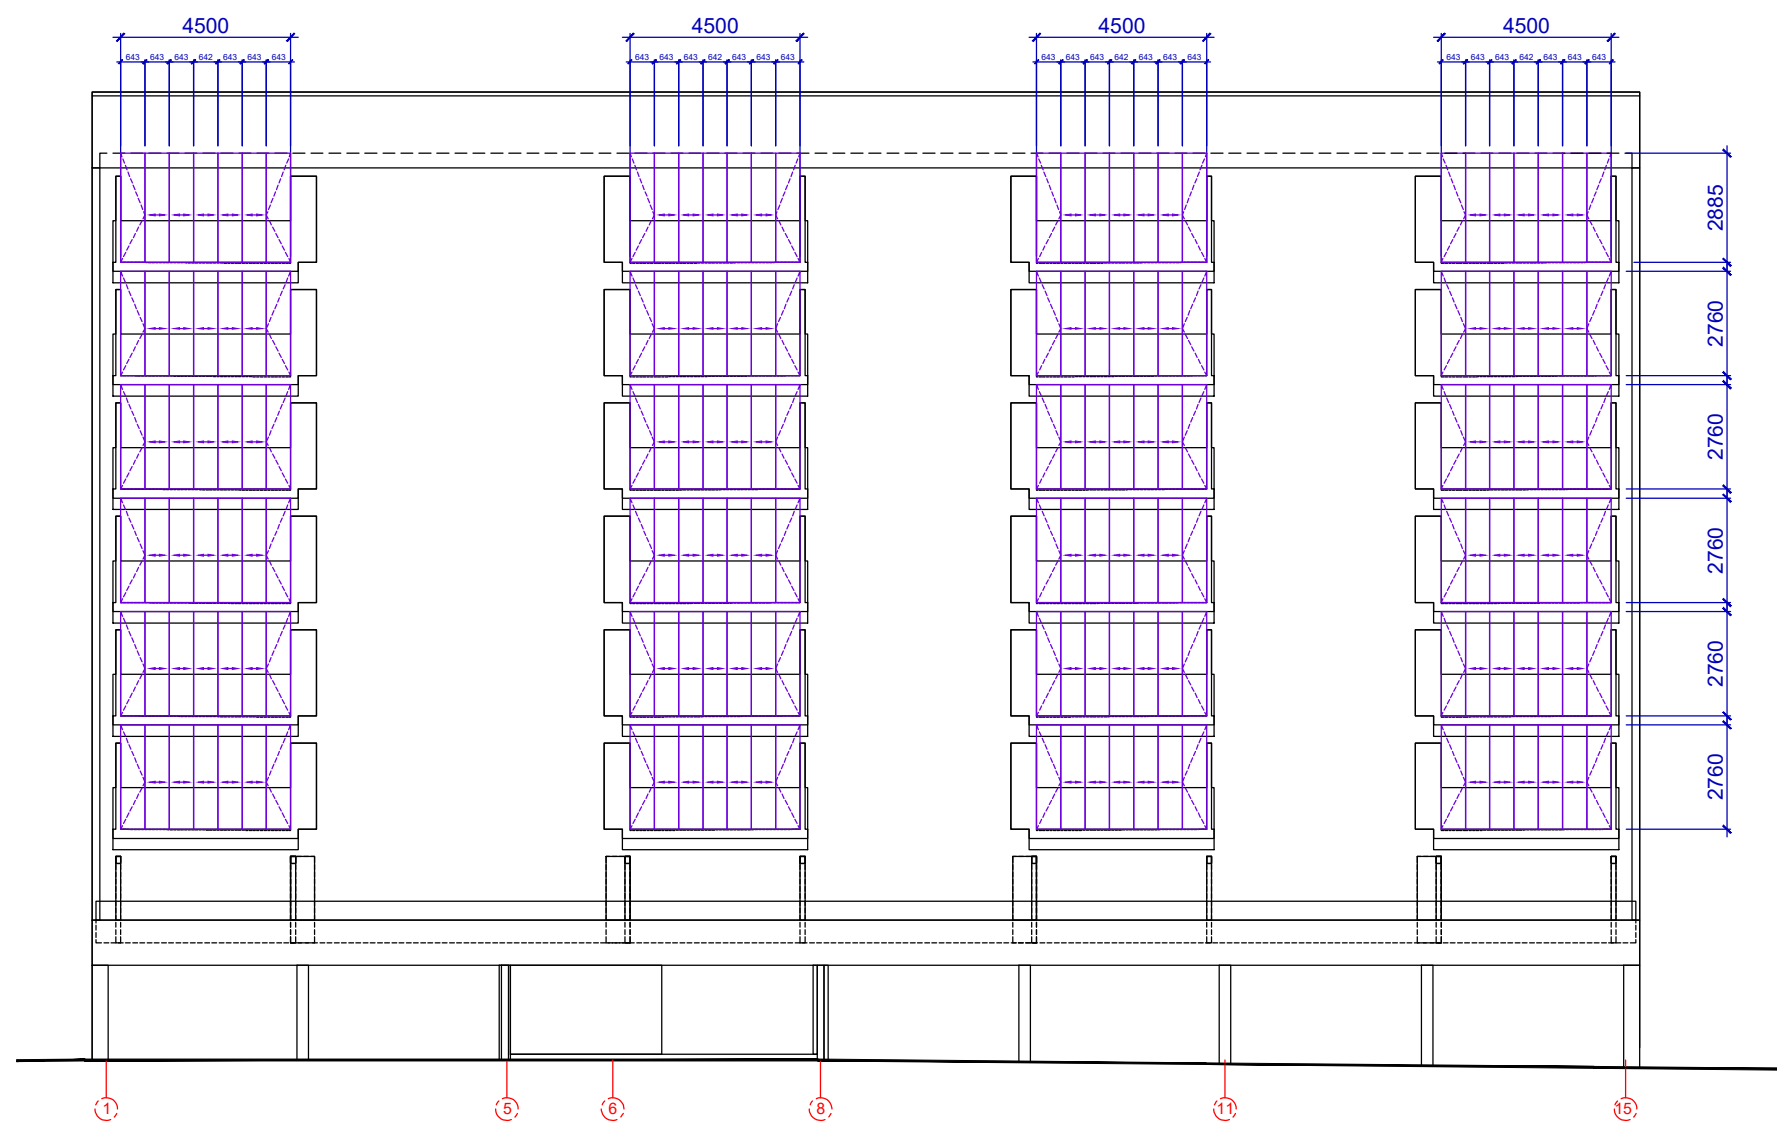

Märkused:

- 1.Korteriomaniku tellimisel võib rõdu avatud osa katta klaas-lükand seinaga. Klaasid peavad olema kirkad, karastatud ja süsteem turvaline kasutada. Klaasid peavad olema varustatud läbipaistvate tihenditega. Siinide jm metallelementide toon: RAL 7031 Blue grey (hall). Mõõdud täpsustada kohti peal. Kogu maja ulatuses tuleb kasutada ühte ja sama toodet.
- 2.Kaitsmata alumiinium ja must teras ei tohi kokku puutuda.
- 3.Teraskonstruktsioonide keskkonnaklass vastavalt ISO/FDIS 12944-2 väliskeskkonnas linnas on C3.
- 4.Kaldpinnal olevatele raanidele tuleb toed alla panna.