



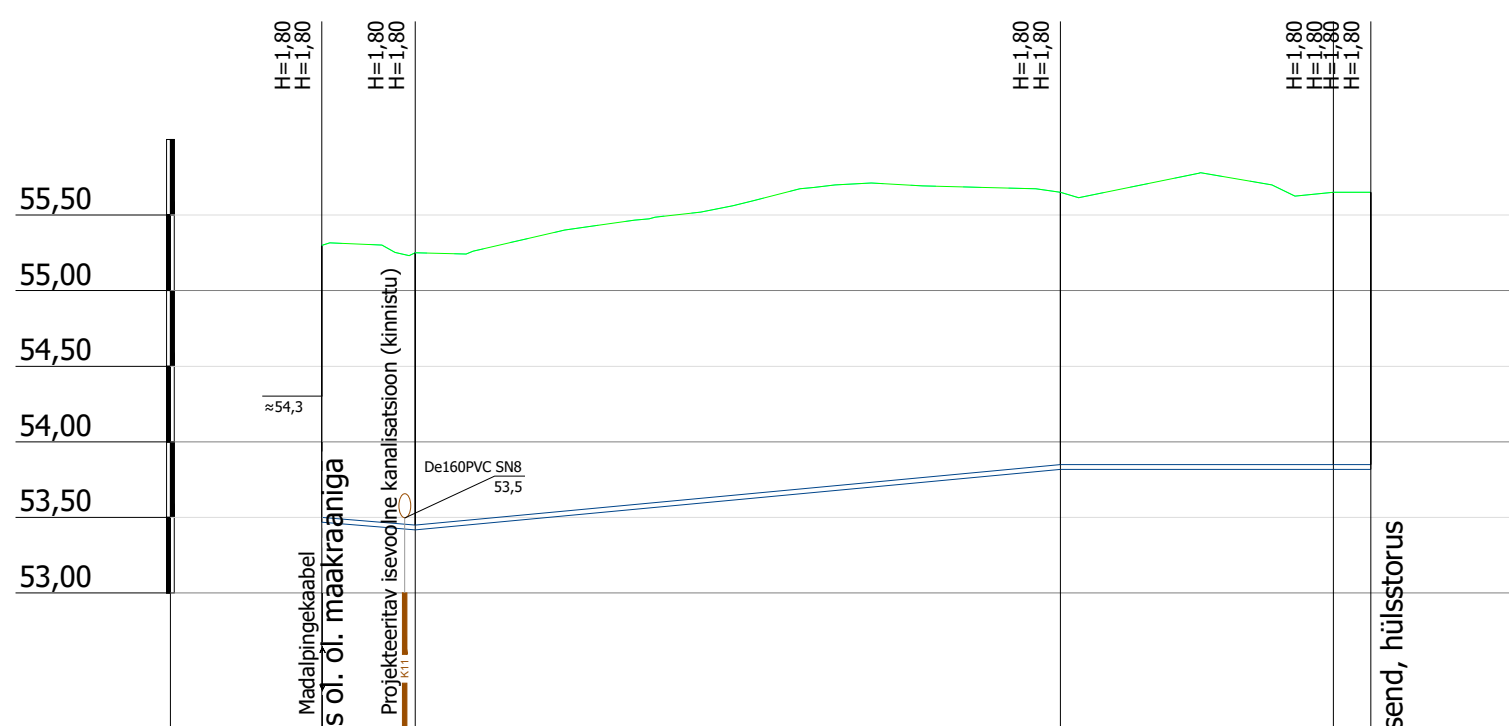

KAEVU TÄHIS		ühend	V-1		V-2		V-3	Veest
OLEMASOLEVA MAAPINNA KÕRGUS (m ABS)	55,30	55,30	55,25		55,65		55,65	55,65
PROJEKTEERITUD MAAPINNA KÕRGUS (m ABS)	55,30	55,30	55,25		55,65		55,65	55,65
TORU KÕRGUS PEALT (m ABS)	53,50	53,50	53,45		53,85		53,85	53,85
TORU RAJAMISSÜGAVUS	1,83	1,83	1,83		1,83		1,83	1,83
LANG		8 6,2m	9		42,6m	0	20,5m	
TORU MATERJAL		PE PN10 De32 - 69,4m						
TORU ALUS		liiv või peenkillustik fr. 4-16mm - 69,4m						
KONSTRUEERIMISE MEETOD		avatud kaevi - 69,4m						
TORU TÜÜP		Projekteeritav veetoru V11 (kinnistu) - 69,4m						
VAHEKAUGUSED (m)		6,2		42,6		18,1		2,5
SIRGESTATUD TRASSI PLAAN								

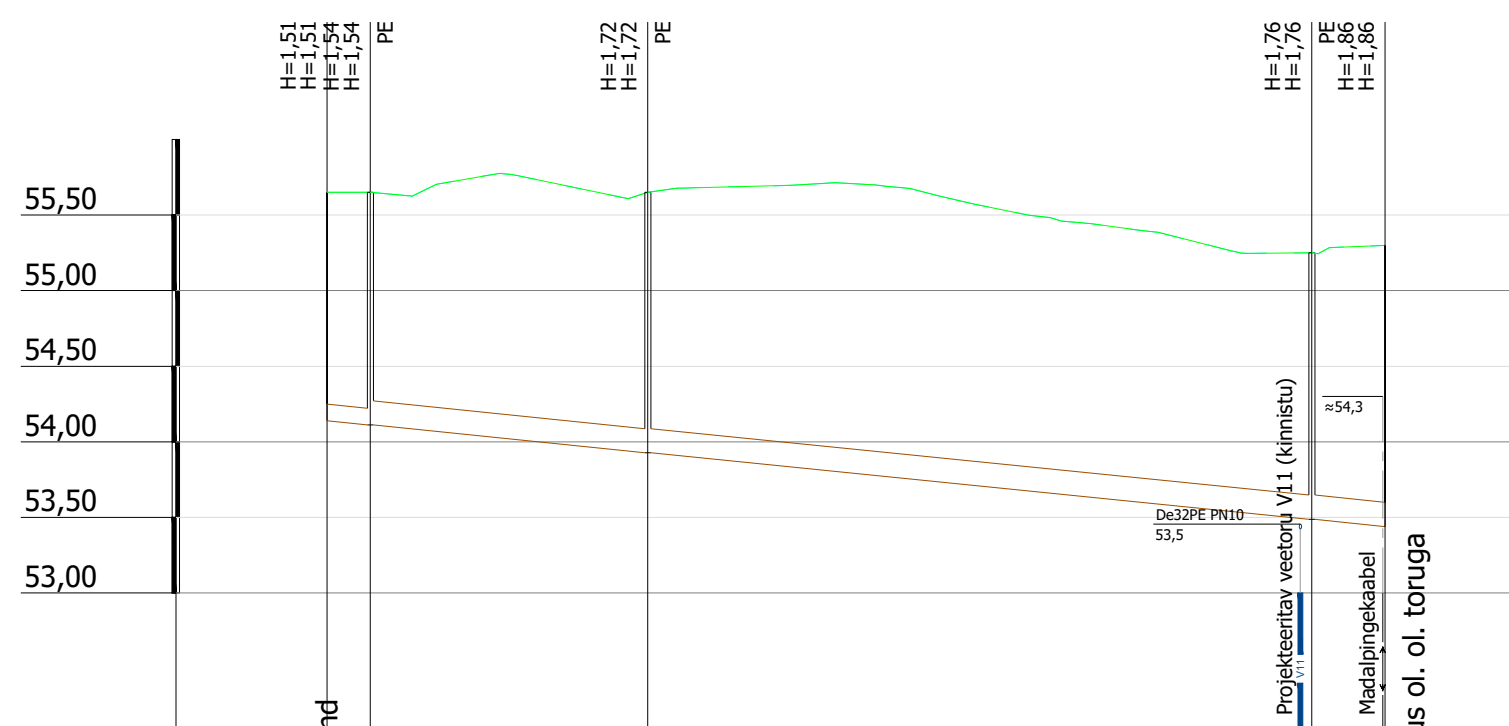

KAEVU TÄHIS		K-välj	KVK-3	KVK-2	KVK-1	Ühend
OLEMASOLEVA MAAPINNA KÕRGUS (m ABS)	55,65	55,65	55,65	55,65	55,25	55,30
PROJEKTEERITUD MAAPINNA KÕRGUS (m ABS)	55,65	55,65	55,65	55,65	55,25	55,30
TORU PÕHJA KÕRGUS (m ABS)	54,14	54,11	53,93	53,49	53,44	
TORU RAJAMISSÜGAVUS	1,51	1,54	1,72	1,76	1,86	
LANG		70,0m	10			
TORU MATERJAL	PVC SN8 De110	- 2,9m	PVC SN8 De160 - 67,1m			
TORU ALUS		liiv või peenkillustik fr. 4-16mm - 70,0m				
KONSTRUEERIMISE MEETOD		avatud kaevik - 70,0m				
TORU TÜÜP		Projekteeritav isevoolne kanalisatsioon (kinnistu) - 70,0m				
VAHEKAUGUSED (m)	2,9	18,4	43,9		4,9	
SIRGESTATUD TRASSI PLAAN						

MÄRKUSED:

1. Asendiplaanilist joonist vt. VK-4-01.
2. Ristuvate kommunikatsioonide kõrgused ja läbimõõdud on pikiprofiilile märgitud orienteeruvalt.

Muudatus	Muudatuse sisu				Teostas	Kuupäev
TÖÖ NR.	STAAD.	JOONISE NR.	VER.	MÕÕTKAVA	JOONISE NIMETUS	
2520	PP	VK-6-01	v01	-	Pikiprofiilid	
TÖÖ NIMETUS Kinnistu veevarustus ja kanalisatsioon						
AADDRESS					INSENERIBÜROO NUGIS OÜ  Reinu tee 31c, 71020 Viljandi tel: (+372) 5590 6542 e-post: info@ibnugis.ee veebileht: www.ibnugis.ee reg. nr. 14523977 MTR EEP004089, FPR000541	
Metsaküla tee 4 (62903:004:0590)						
Vardi küla, Viljandi vald, Viljandi maakond						
JUHATAJA	Janek Nugis		28.05.2025			
INSENER	Reigo Rütso		28.05.2025			
KONTROLLIS			FAILINIMI 2520_pp-vk-6-01_v01_pikiprofiilid_2025-05-28.dwg			