


LÕIGE 2

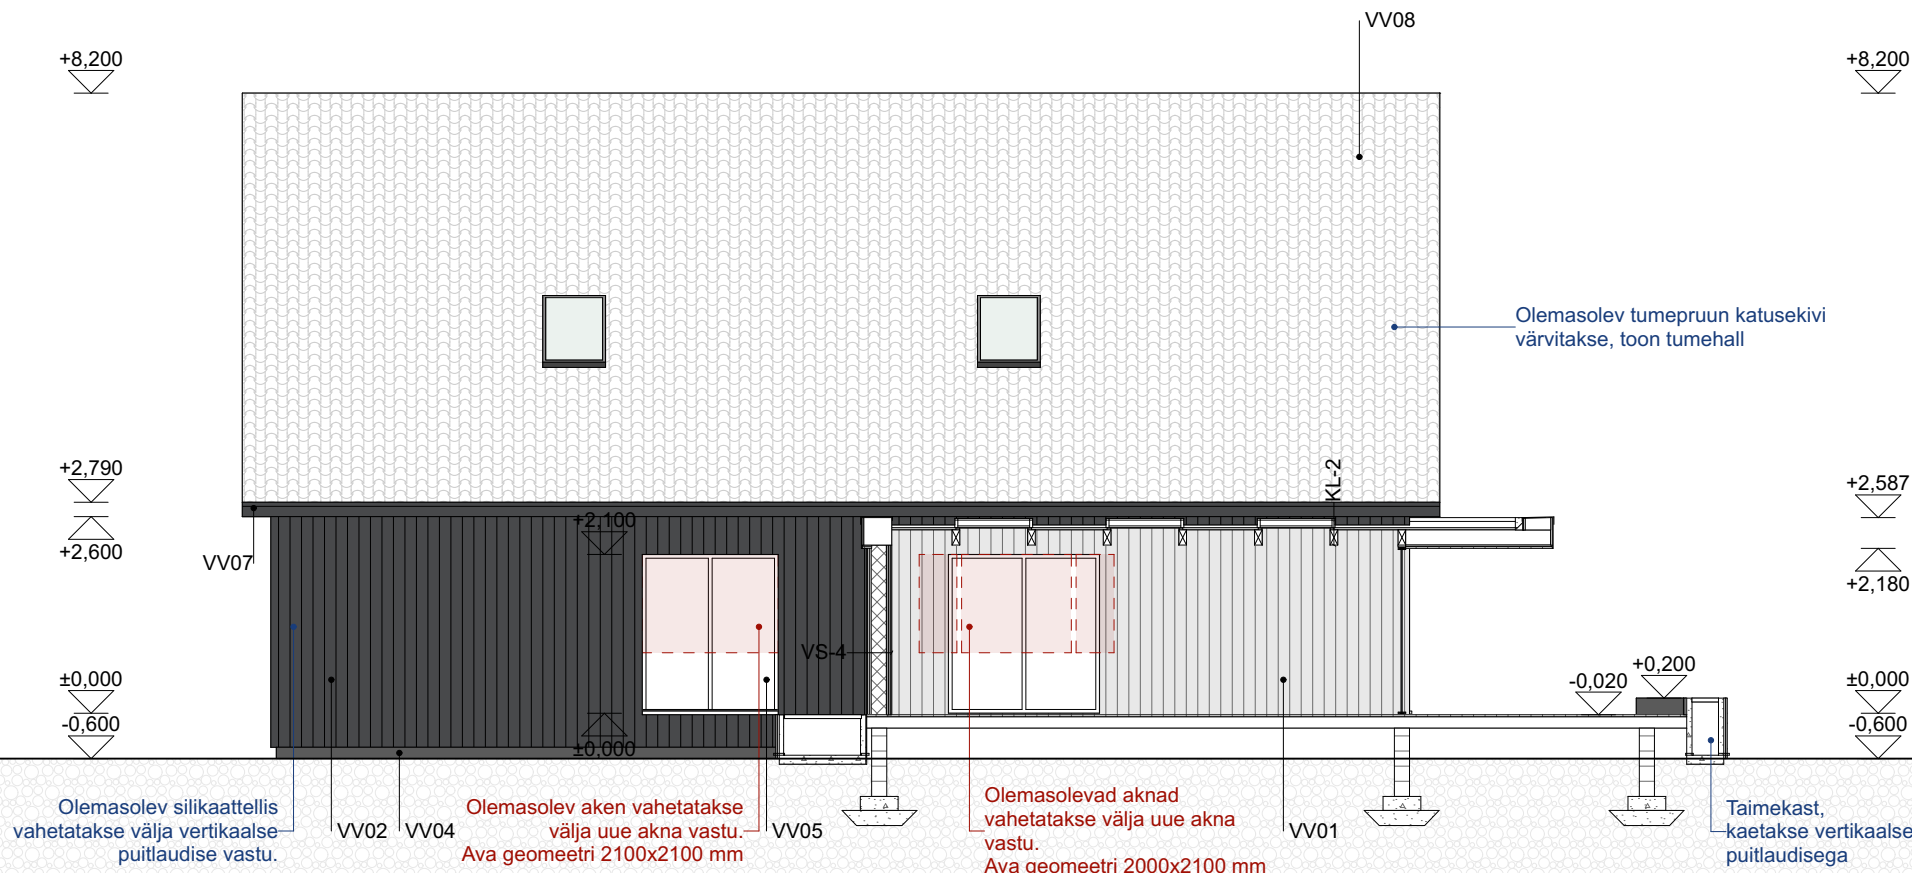

VS1 - Välissein

Siseviimistlus
plokk 290 mm
Aurutõke
Roovid 50 mm, vahel soojustus
Tuuletõke
Vertikaalne roov; tuulutusvahe 25 mm
Horisonataalne roov 25 mm
Vertikaalne hõõveldatud puitlaudis poolpunn UYS 21x120 mm

VS2 - Välissein

Vertikaalne hõõveldatud puitlaudis poolpunn UYS 21x120 mm
Horisonataalne roov 25 mm
Vertikaalne roov; tuulutusvahe 25 mm
Roovid 50 mm, vahel soojustus
Aurutõke
plokk 290 mm
Aurutõke
Roovid 50 mm, vahel soojustus
Tuuletõke
Vertikaalne roov; tuulutusvahe 25 mm
Horisonataalne roov 25 mm
Vertikaalne hõõveldatud puitlaudis poolpunn UYS 21x120 mm

VS3 - Välissein

Siseviimistlus
plokk 250 mm
Aurutõke
Roovid 50 mm, vahel soojustus
Tuuletõke
Vertikaalne roov; tuulutusvahe 25 mm
Horisonataalne roov 25 mm
Vertikaalne hõõveldatud puitlaudis poolpunn UYS 21x120 mm

VS4 - Välissein

Vertikaalne hõõveldatud puitlaudis poolpunn UYS 21x120 mm
Horisonataalne roov 25 mm
Vertikaalne roov; tuulutusvahe 25 mm
Bauroc 200 mm
Vertikaalne roov; tuulutusvahe 25 mm
Horisonataalne roov 25 mm
Vertikaalne hõõveldatud puitlaudis poolpunn UYS 21x120 mm

VL1 - Vahelagi

Põrandakate
Põranda aluskate
Laudpõrand 32 mm
Laagid 70 mm, samm 500 mm; vahtpolüstürool laagid vahel 50 mm
Raudbetoon paneel 220 mm

VL2 - Vahelagi

Põrandakate
Põranda aluskate
Puitkiudplaat 4 mm
Laudpõrand 20 mm
Laagid 40 mm, samm 500 mm
Raudbetoon paneel 220 mm
Laeviimistlus

VL3 - Vahelagi

Liivpuiste
Ehituspapp
Tala 180 mm, vahel mineraalvill
Ehituspapp
Laudis 22 mm
Laeviimistlus

KL1 - Katuslagi

Siseviimistlus
Laudis 22 mm
Aurutõke ruberoid
Latt 50x60 mm
Tala 180 mm, vahel mineraalvill
Tuuletõke
Tuulutusvahe
Laudis 22 mm
Laudis 22 mm
Roov 50x50 mm
Katusekivi

KL2 - Katuslagi

Puittala 200 mm
Kalded
2xSBS katusekate

PP1 - Põrand pinnasel

Tihendatud liiv
Aluspinnas

V - Vundamendisein

Vundamendi plokk
Vahetpolüstürool 50 mm
Krohvisüsteem

Märkused:

- Välisseinte konstruktsioonid täpsustada.
- Teisekorruse terrassi süvisvalgustid paigaldada olemasolevasse talasse. Tala mõõt enne valgusti paigaldamist kontrollida.



TELLIJA

JOONISE NIMETUS
Lõige 2

JOONISE NR
172_EP_AR-6-02

PROJEKTEERIMISSTAADIUM
Eelprojekt

ARHITEKT

FORMAAT
A3

JOONISE VERSIOON
V-01

MÕÕTKAVA

VASTUTAV ARHITEKT

KUUPÄEV
14.12.2021