


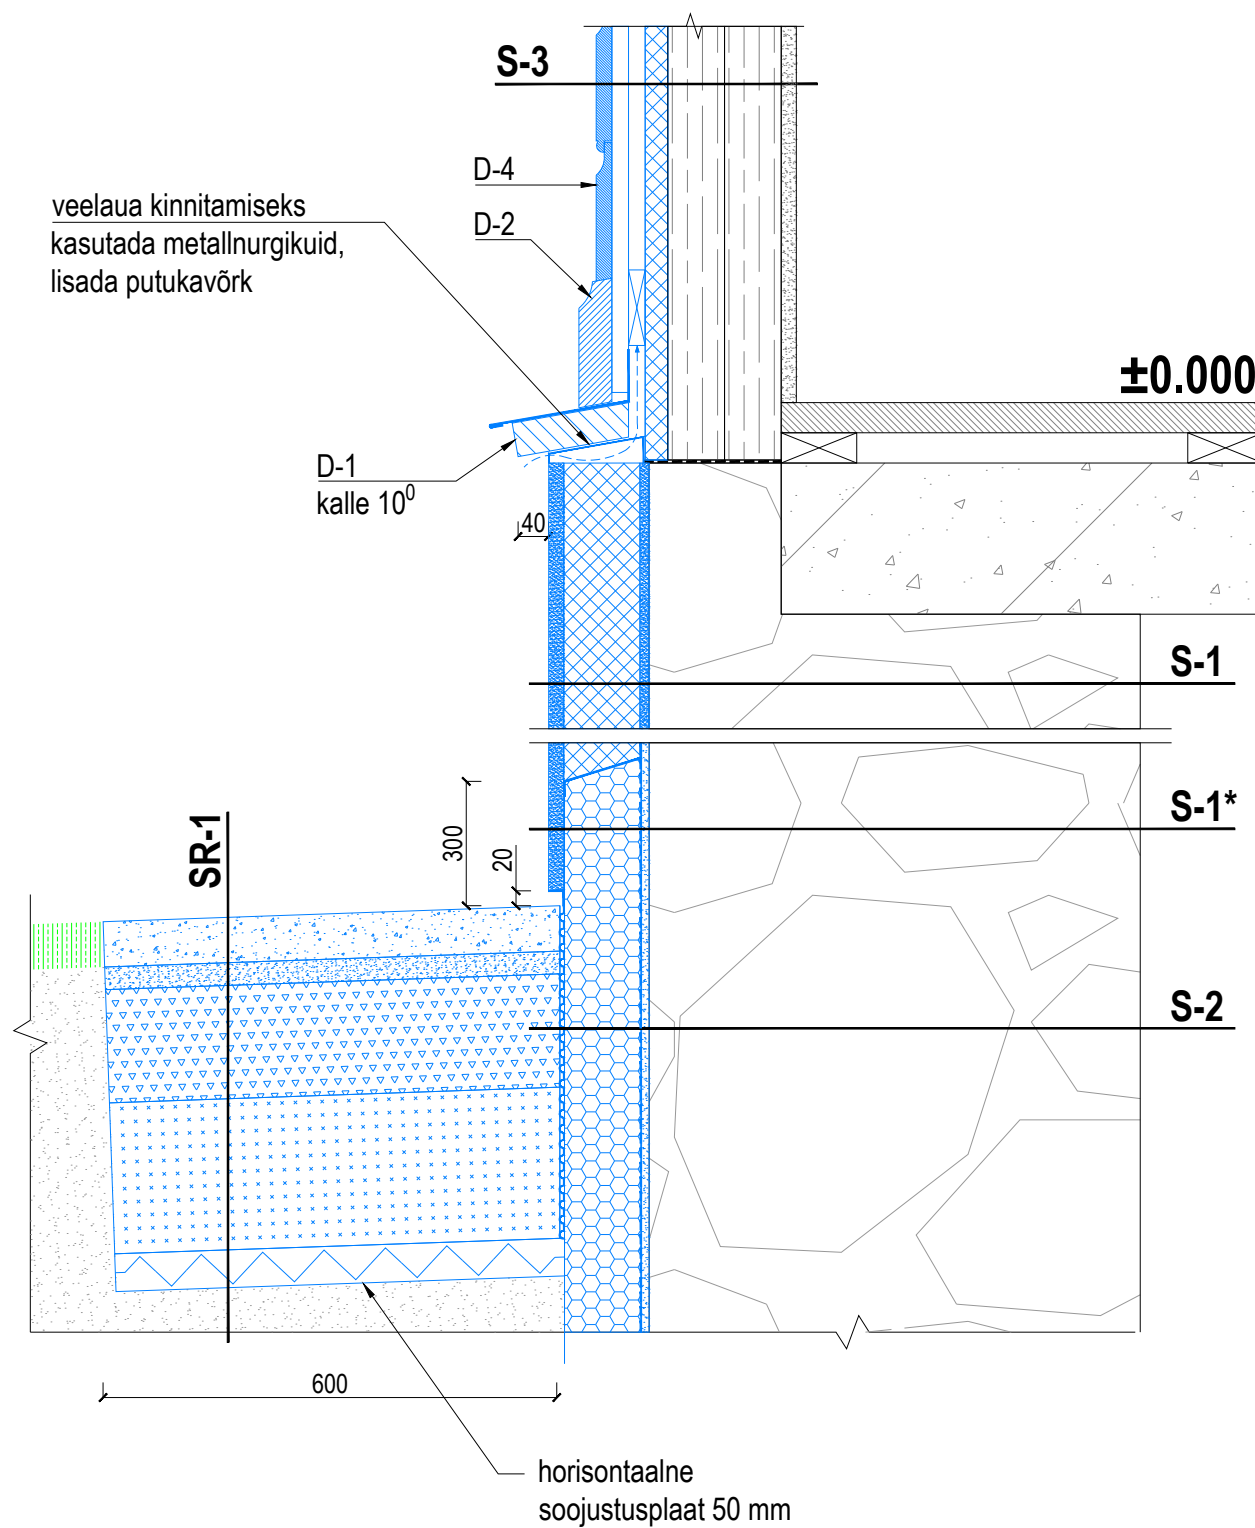

Tähistused :

- olemasolevad konstruktsioonid
- projekteeritavad konstruktsioonid

Märkused :

Sõlmede tähistused märgitud lõigetele
vt. joonised AR-6-05 ... AR-6-06
Konstruktsioonid vt. joonis AR-7-02
Puitdetailid vt. joonis AR-8-03