


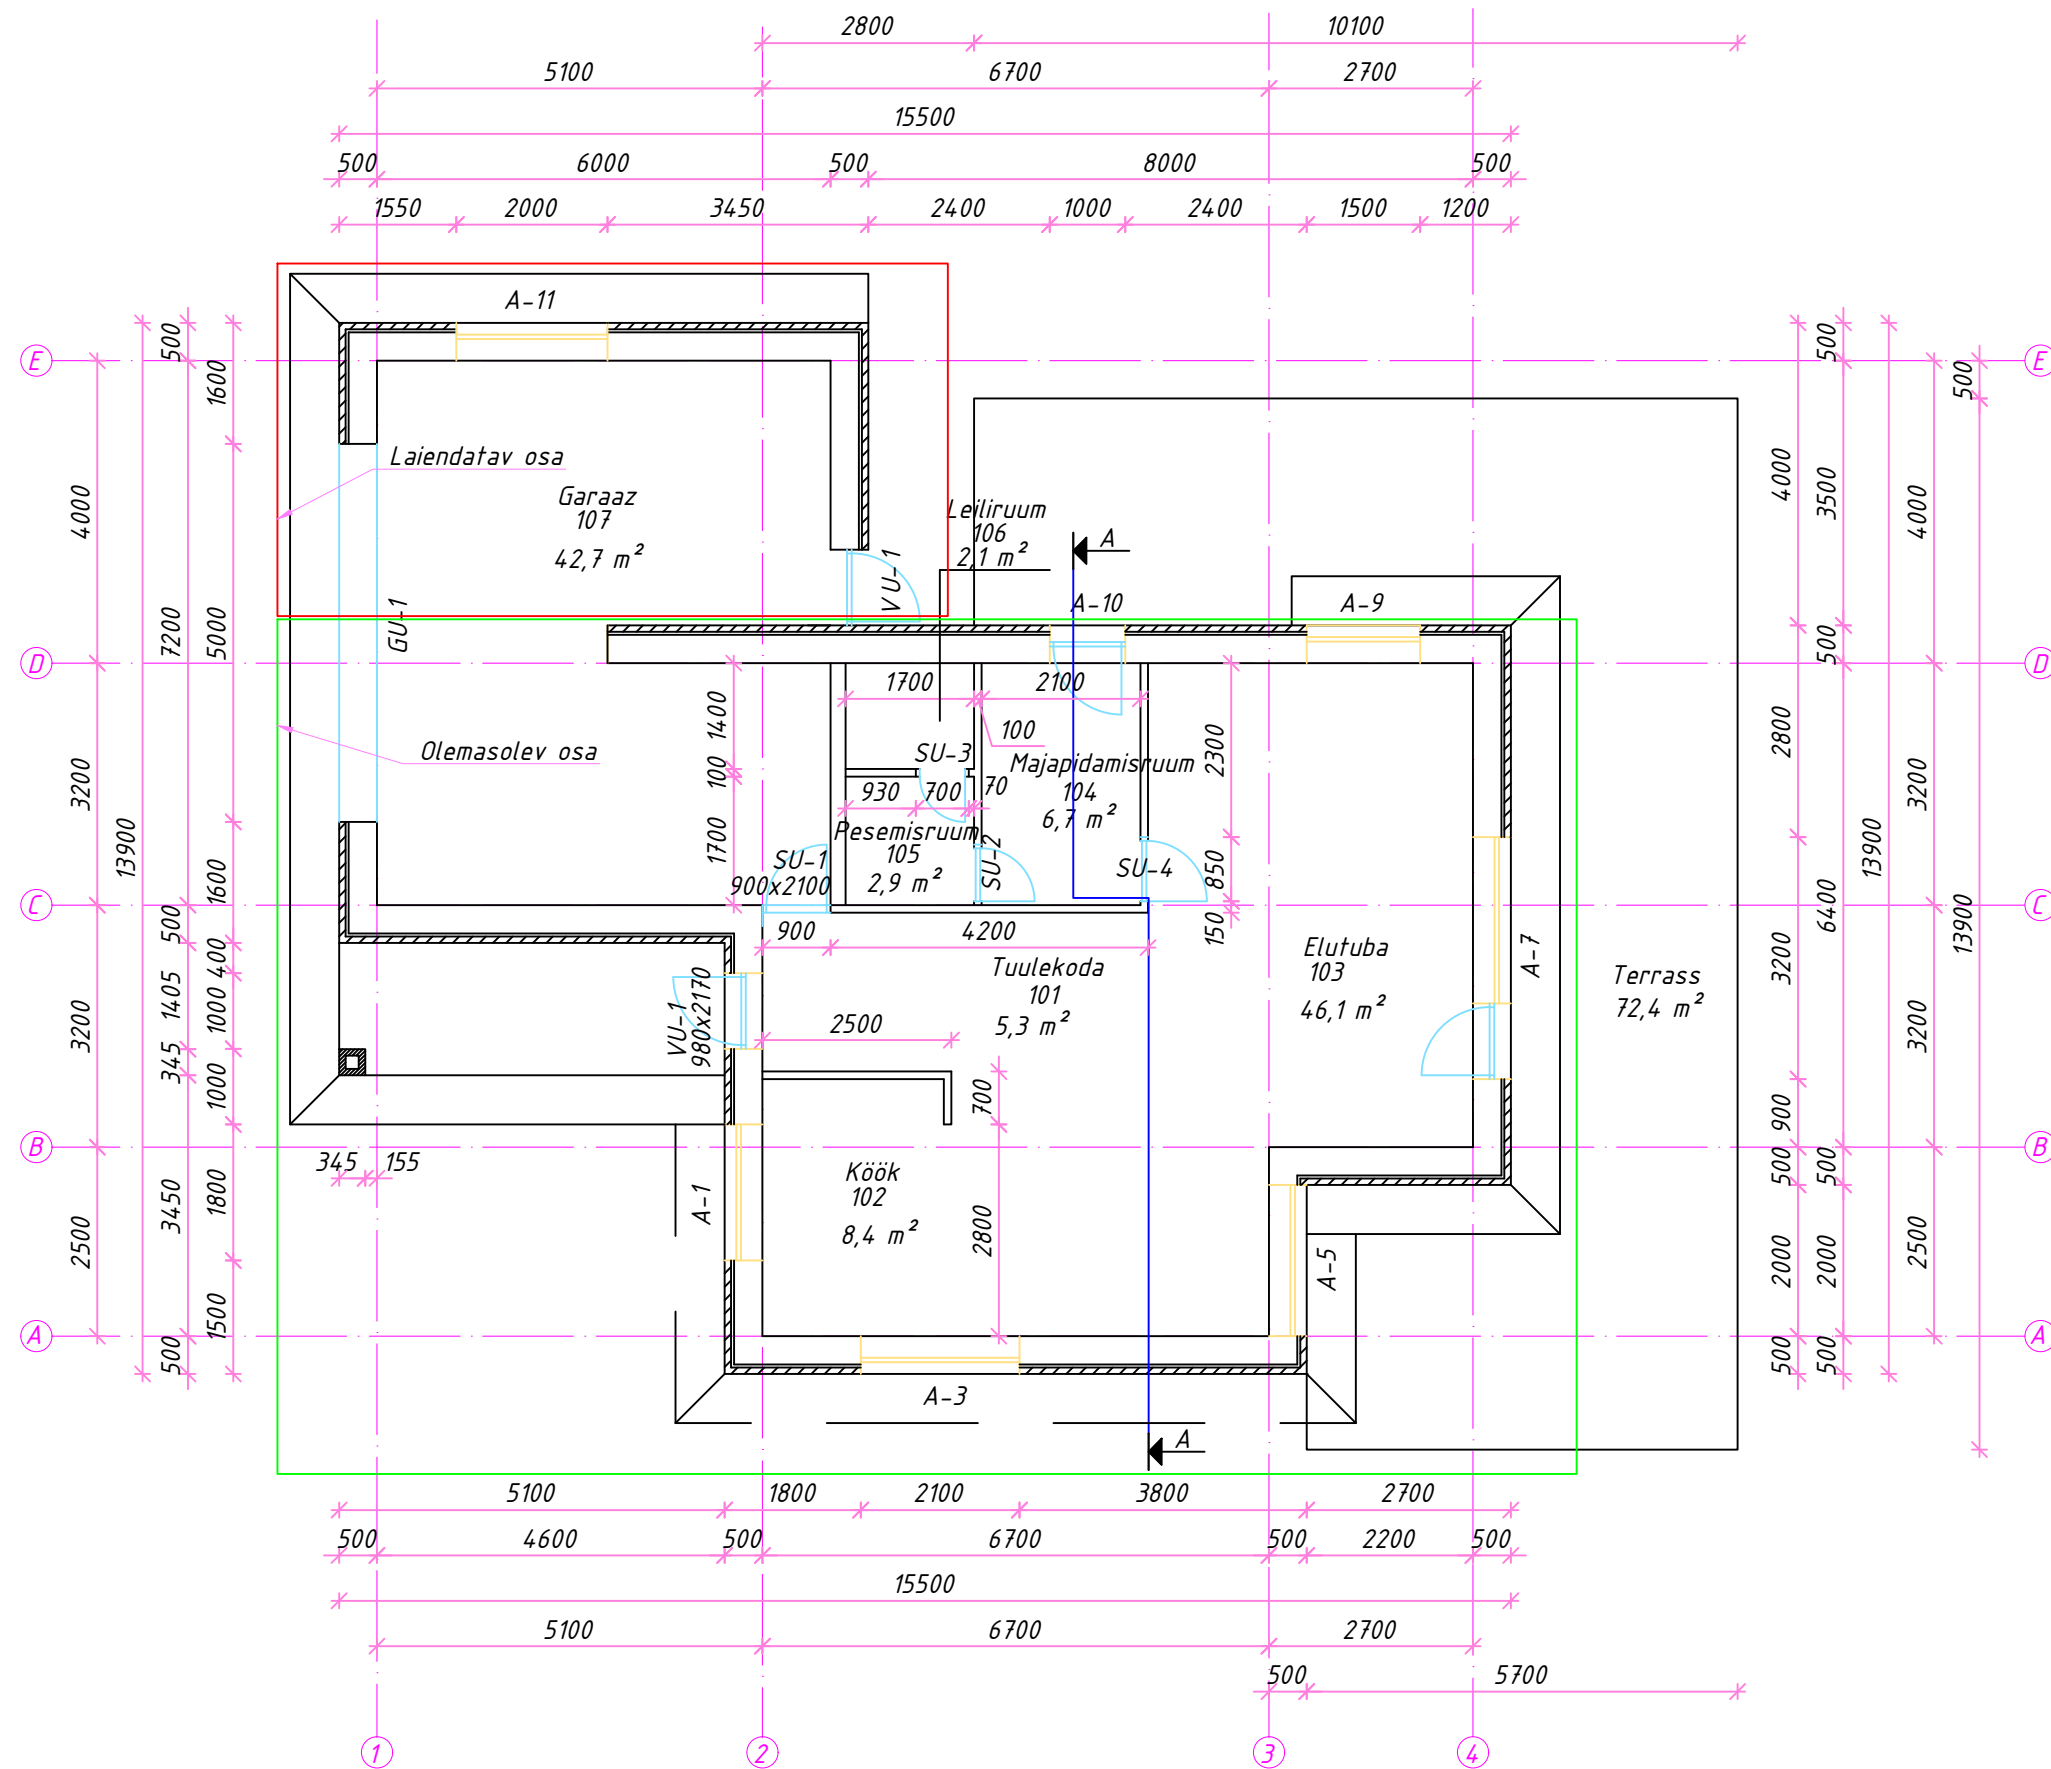


Esimene korrus		
Nr	Ruumide eksplikatsioon	
101	Tuulekoda	5,3 m ²
102	Köök	8,4 m ²
103	Elutuba	46,1 m ²
104	Majapidamisruum	6,7 m ²
105	Pesemisruum	2,9 m ²
106	Leiliruum	2,1 m ²
107	Garaaz	42,7 m ²
	Kokku	114,2 m ²

Märkused:

- Kõik mõõdud on mm.
- Joonise aluseks on koostatud töö nr. PR023/12.

poolt

Tingmärgid:

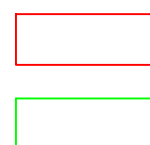

Laiendatav osa

Olemasolev osa

		OBJEKT:		ÜKSIKELAMU LAIENDUSPROJEKT	
		AADRESS:		RAE VALD, RAEKÜLA KÜLA	
		TELLUJA:			
KUUPÄEV:		JOOINISE NIMI:		STAADIUM:	MOOTKAVA:
7.03.2025		ESIMESE KORRUSE PLAAN		EP	1:100
				REV:	JOONISE NR:
					AR-5-02