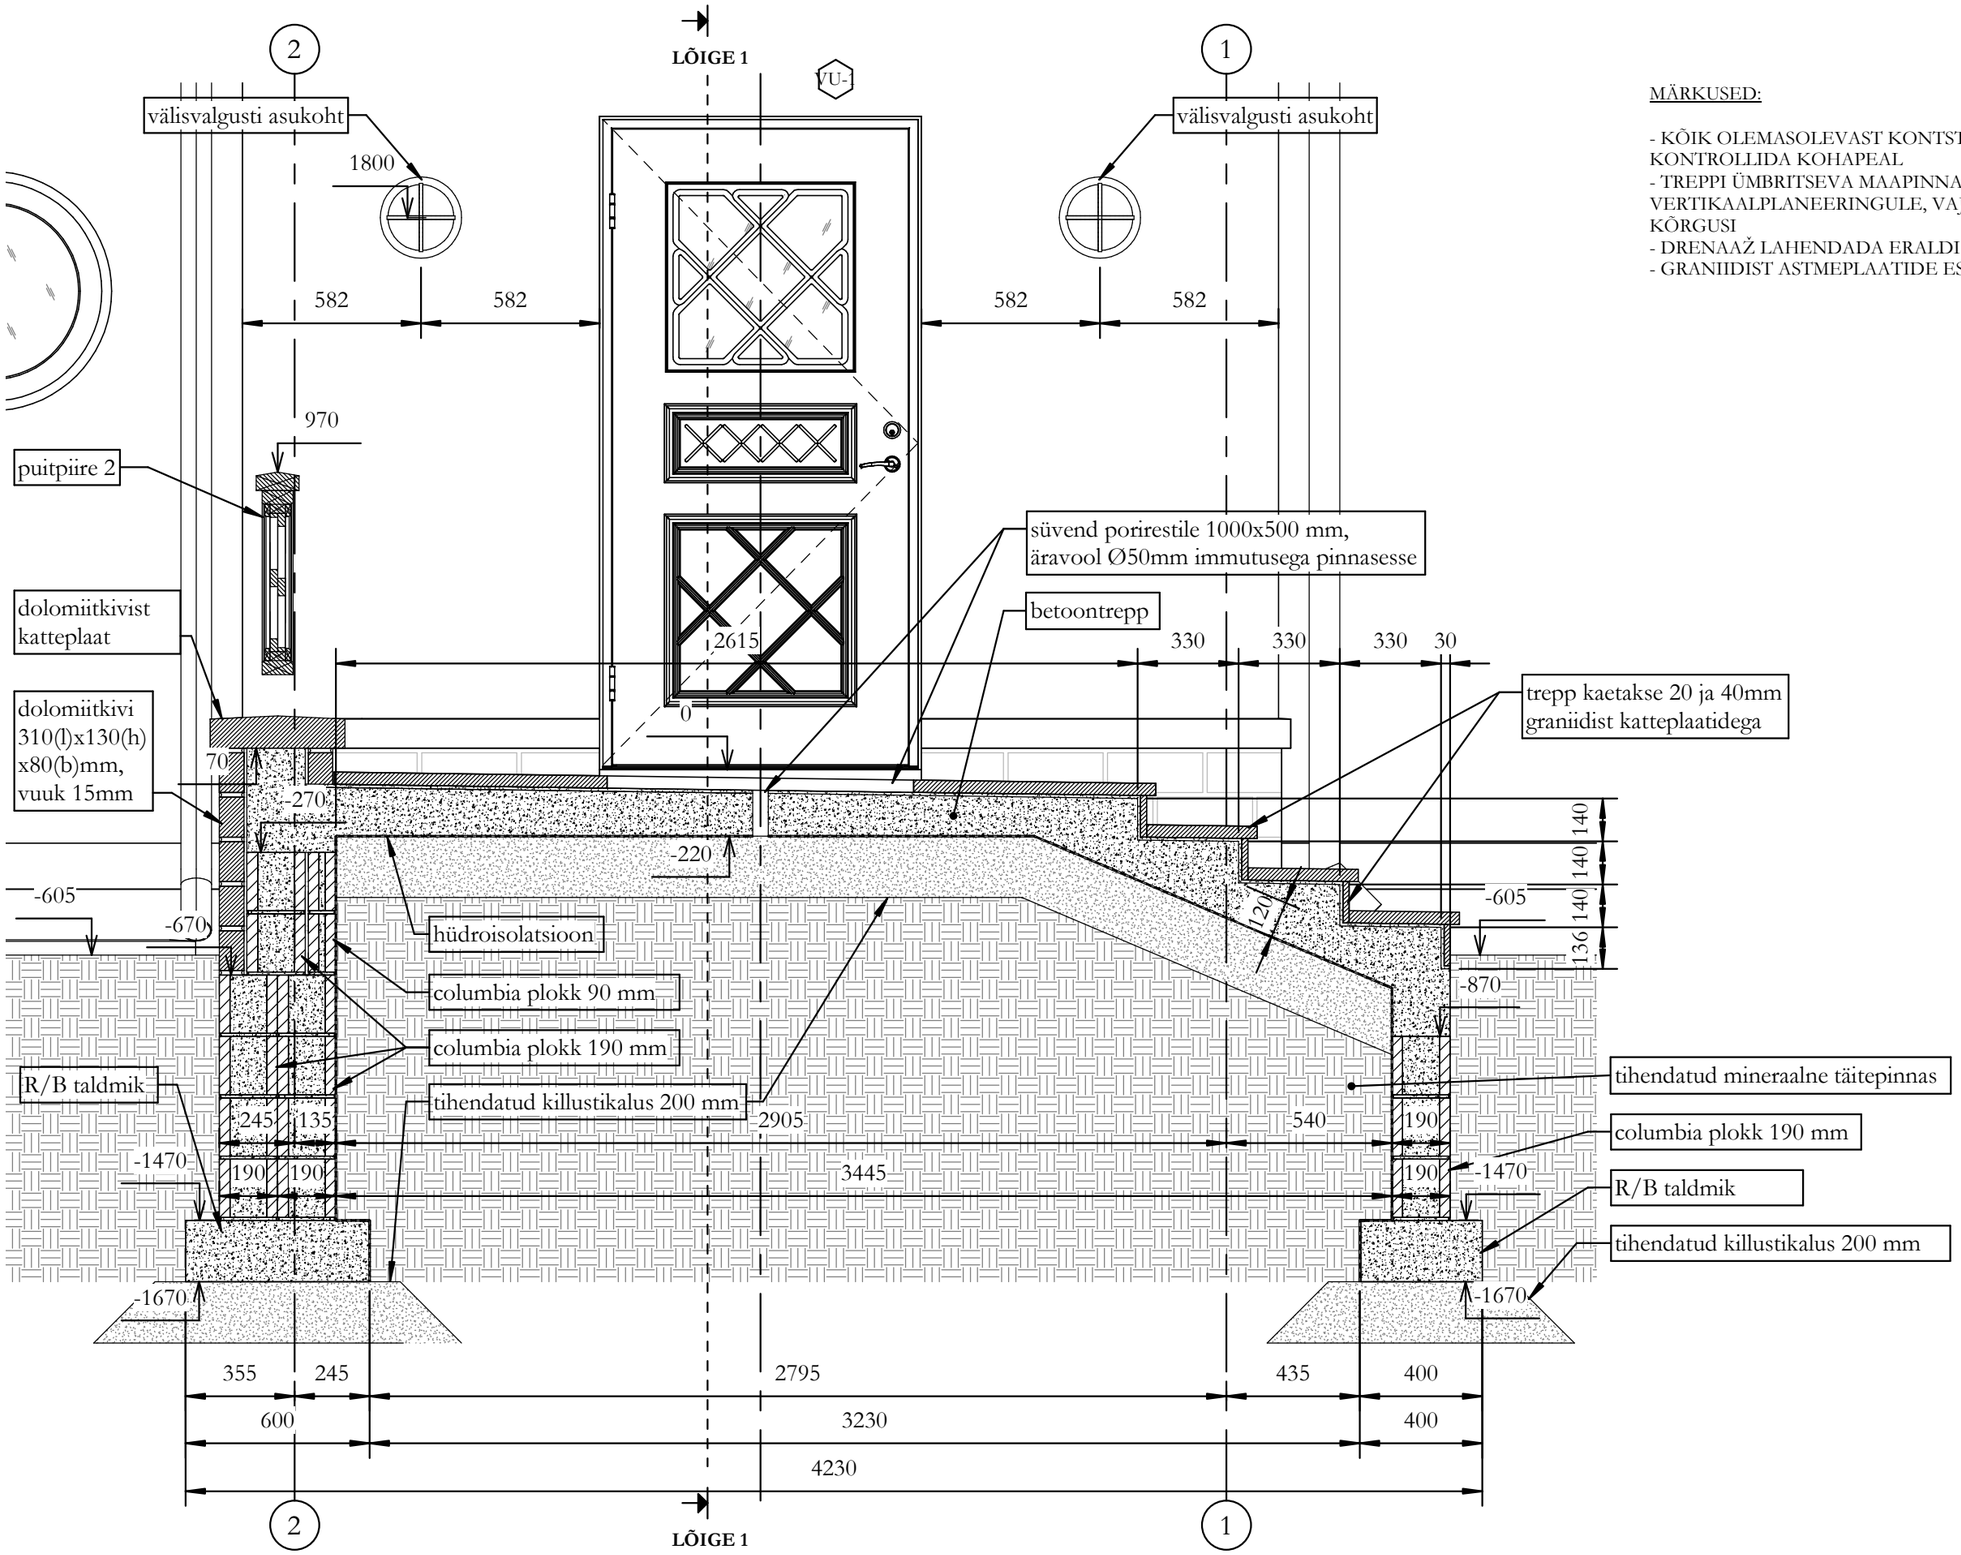


MÄRKUSED:

- KÕIK OLEMASOLEVAST KONTSTRUKTSIOONIST SÕLTUVAD MÕÕDU KONTROLLIDA KOHAPEAL
- TREPPI ÜMBRITSEVA MAAPINNA KÕRGUS MÄÄRATA VASTAVALT VERTIKAALPLANEERINGULE, VAJADUSEL ÜHTLUSTADA ASTMETE KÕRGUSI
- DRENAAŽ LAHENDADA ERALDI PROJEKTIGA
- GRANIIDIST ASTMEPLAATIDE ESISERVADES FAAS 5mm