



VAADE TÄNAVALT

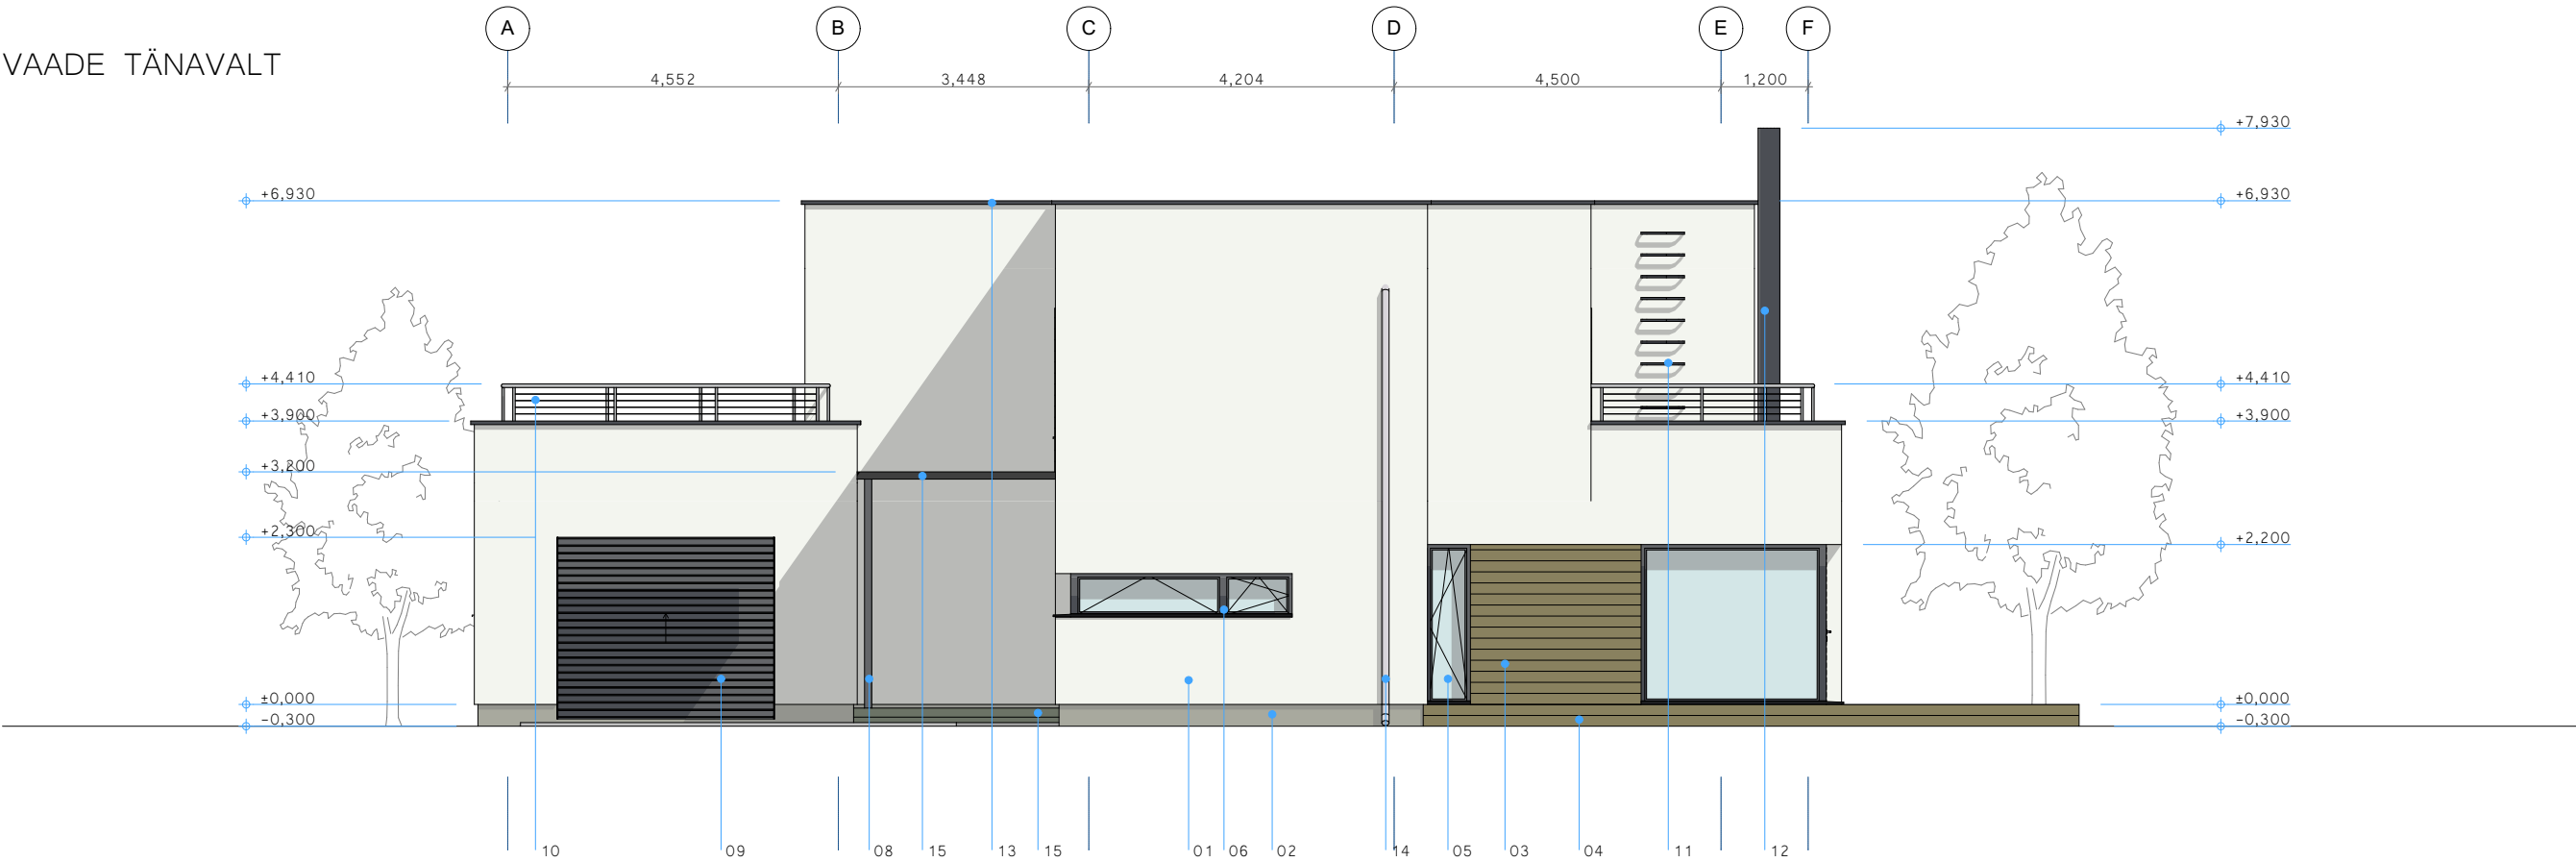

VAADE KÜLJELT

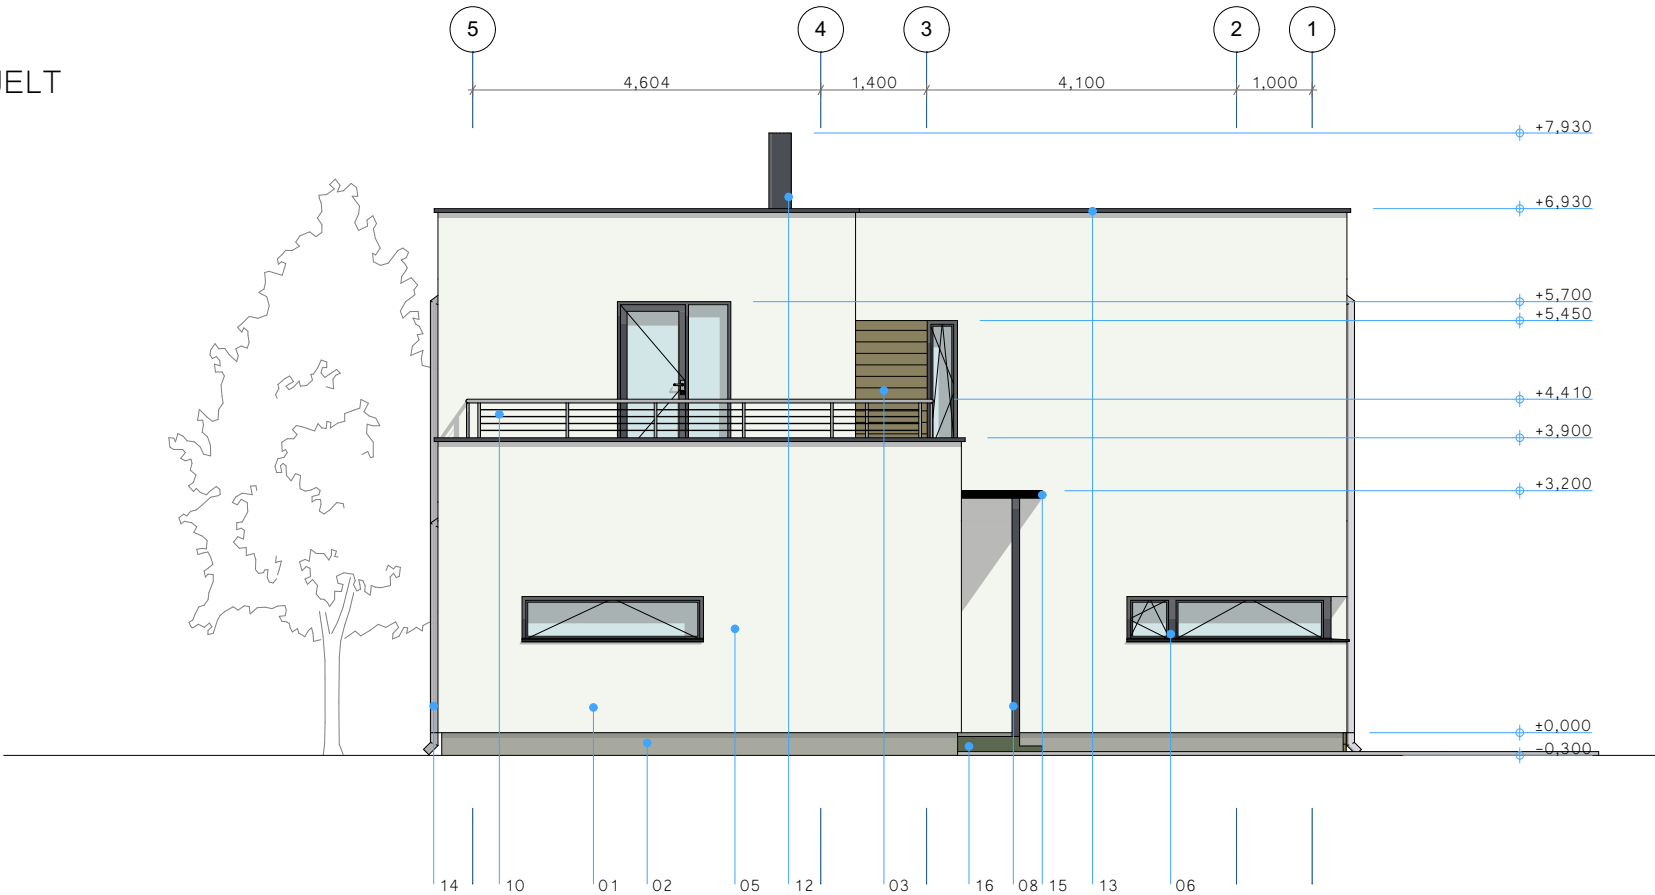

NR	TÜÜP	MATERJAL	VÄRVUS
01	SEIN	TEKSTUURKROHV	VALGE: RAL 9010 Pure white
02	SOKKEL	TEKSTUURKROHV	HALL: RAL 9006 White aluminium
03	AKTSENT LAUDIS	PUIT	NATURAALNE PUIDU TOON (sügavimmutatud)
04	TERRASS	PUITLAUDIS	NATURAALNE PUIDU TOON (sügavimmutatud)
05	KLAAS	KLAAS	KIRGAS SELEKTIIV
06	AKNAD	PVC	TUME HALL RAL 7016 Anthractive gray
07	UKSED	PVC	TUME HALL RAL 7016 Anthractive gray
08	KANDEPOST	TERAS	TUME HALL RAL 7016 Anthractive gray
09	GARAAŽI UKS	TSINGITUD	TUME HALL RAL 7016 Anthractive gray
10	RÖDU PIIRDED	TERASPROFIIL	HALL RAL 7045 Telegrey 1
11	TULETÕRJEREDEL	TERASPROFIIL	TUME HALL RAL 7016 Anthractive gray
12	KORSTEN	PLEKK	TUME HALL RAL 7016 Anthractive gray
13	PARAPETI PLEKK	PLEKK	TUME HALL RAL 7016 Anthractive gray
14	VIHMAVEESÜSTEEM	PLEKK	HALL RAL 7045 Telegrey 1
15	KATUS	SPS	MUST
16	TREPP	BETOON	HALL BETOONI PIND

ÜLDISED MÄRKUSED:

01. Arhitektuur-ehitusliku projekteerimistööde aluseks on võetud Tellija poolne lähteülesanne
02. Ehitustööd peavad toimuma arhitektuur-ehitusliku põhi- või tööprojekti järgi ning arhitektuur-ehitusliku osa projekti vaadata ehitamisel koos EK-osa (ehituskonstruktiivse osa) ning eriosade projektidega - VV-osa (välistehnovõrkude osa), VP-osa (vertikaalplaneerimise osa), VK-osa (veevarustuse ja kanalisatsiooni osa), KV-osa (küttesüsteemide ja ventilatsiooni osa), EL-osa (elektrotehniline osa), EN-osa (nõrkvoolu ja automaatika osa), ja siseviimistlustabeliga / -plaaniga ja / või sisekujundusprojektiga.
03. Kavandatava hoone esimese korruse tasapind ±0,000, välistreppide / välisterasside astmete arvud, astmete kõrgused, välispanduste ja välisplatvormide kalded ja horisontaaltasapinnad, täpsustatakse vajadusel krundi vertikaalplaneerimise ja heakorrasustööde käigus.
04. Betoon-, kivi-, krohvi- ja puitpindade värvitoonid on võetud NCS-i RAL-värvikataloogist. ning teras- ja terasplekkpindade värvitoonid on võetud RAUTARUUKKI RALCOLOR värvikataloogist ja RAL-värvikataloogist.