


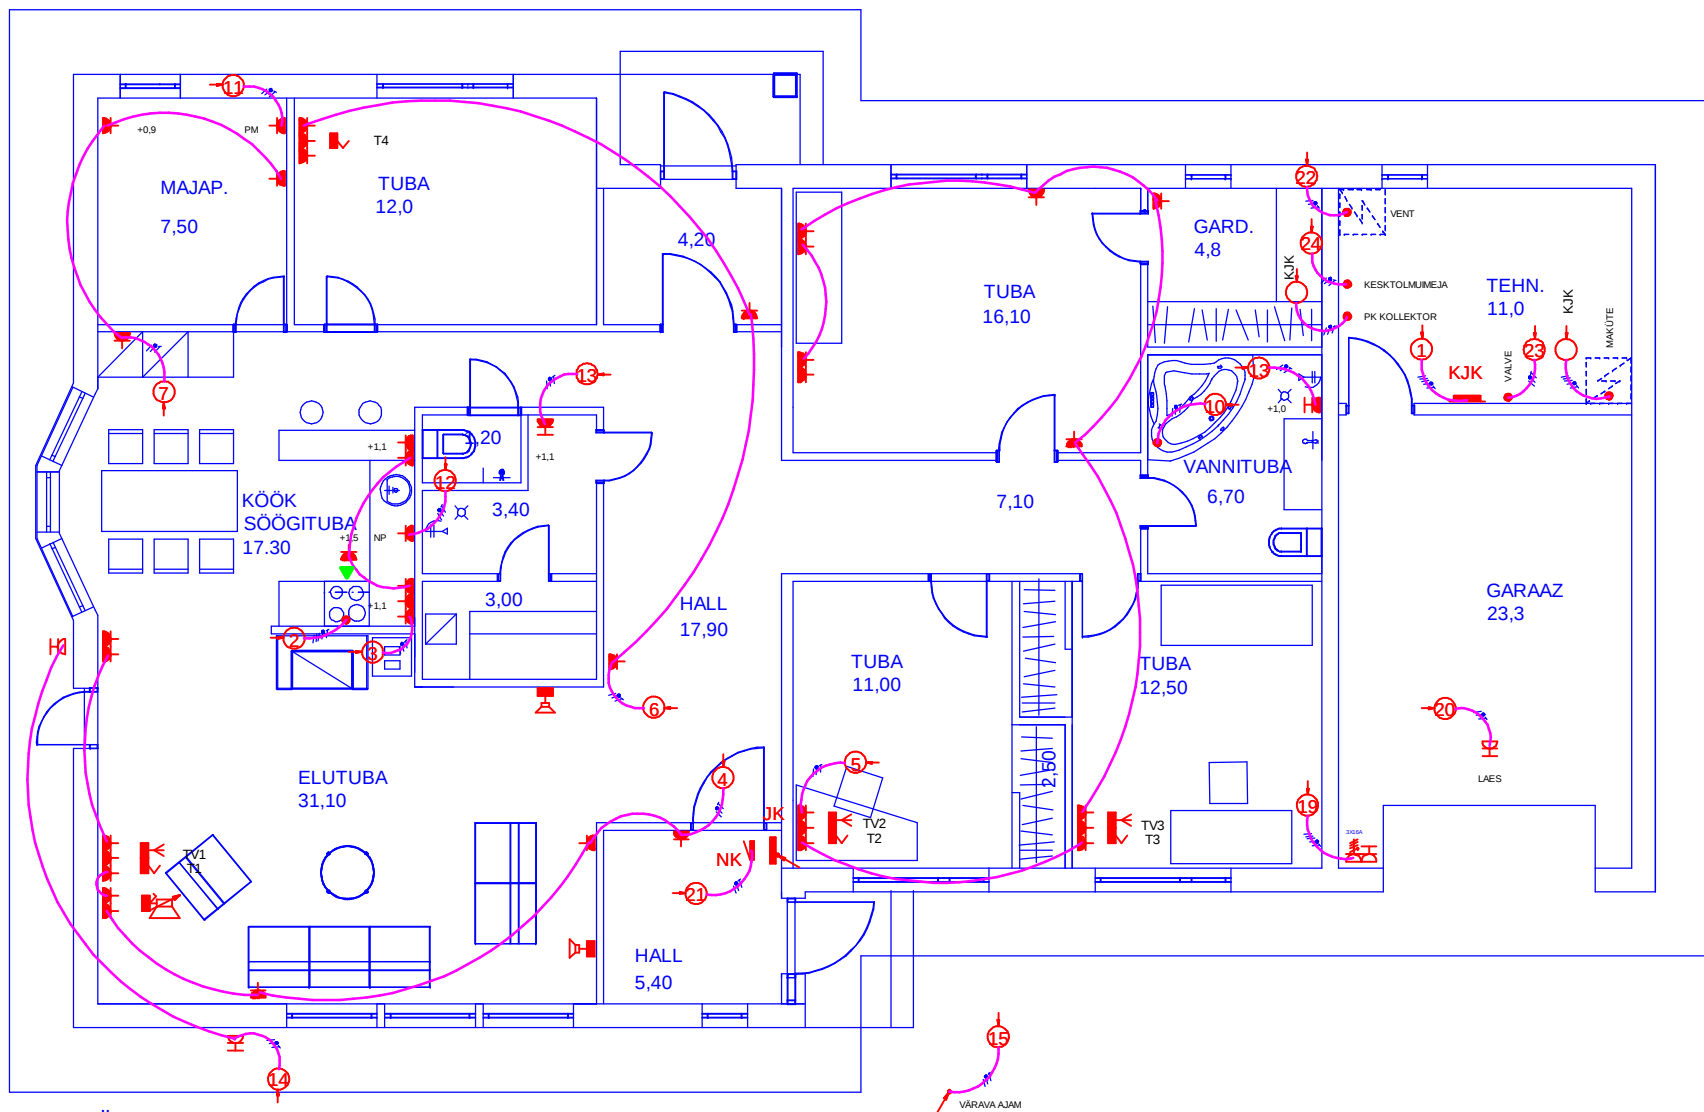

TINGMÄRGID

- TV PISTIKUPESA
- TELEFONI PISTIKUPESA
- GRUPILIINI TÄHIS
- PISTIKUPESA 230 V, SÜVISTATAV
- PISTIKUPESA 230 V, SÜVISTATAV IP44
- PISTIKUPESA 230 V, PINNAPEALNE IP44
- PISTIKUPESA 400 V, PINNAPEALNE IP44

L. OSAKÜLA		KVARTAL	KIRJUT.NR.	AMETIKONKRE ARHIVANDMETE JAKS		
TÖÖMÄRK		TÖÖPROJEKT		JOONISE LÜK TÖÖJOONIS		JOONIS. NR.
EHTUSOOLIK		ELAMU		JOONISE SISÜ PÕHIKORRUS JÕUPAIGALDISE PLAAN		MAOTKAVA 1:50
		KOSE VALD, HARJU MAAKOND		KLAUPAEV		KOOD
				31.05.2007		
				TÖÖ NR.		JOONIS NR.
				07-05-30		FI 1
		SIIVERT AS TÄRYU MNT. 63, 10115 TALLINN TEL: 6115535, E POST: siivert@hot.ee MTR.EL10077831-0001				