


LÕIGE 1-1

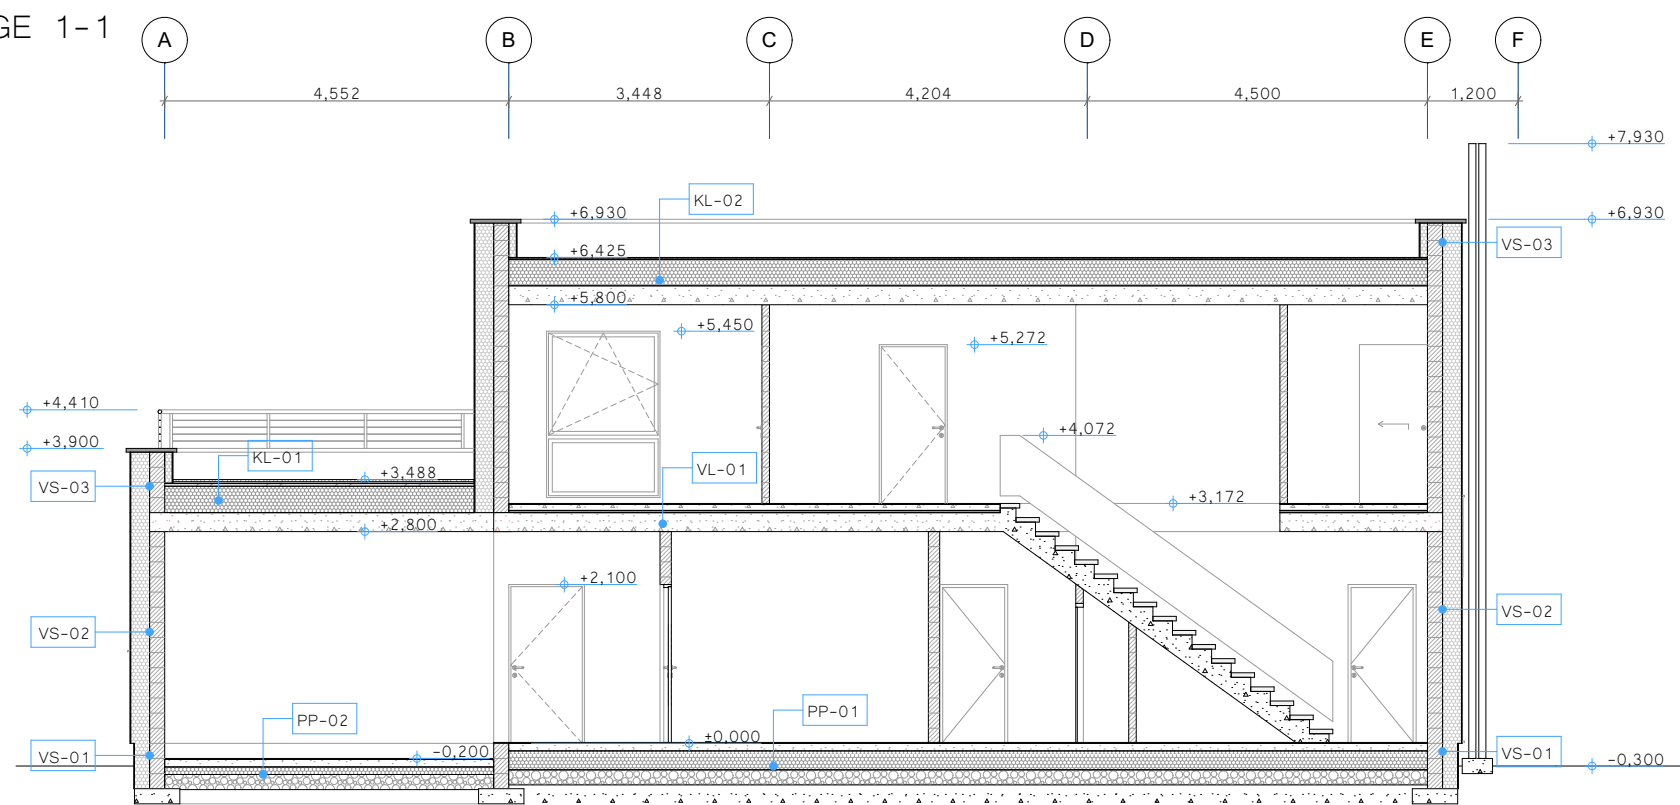

KONSTRUKTSIOONI KIRJELDUSED:

- PP-01: Põrnad pinnasel
- Siseviimistlus
  - R/B plaat 100 mm
  - Ehituskile
  - Soojustus EPS 100+100+50 mm (radoonitõkke kile EPS kihtide vahel)
  - Tihendatud liivalus
  - Olemasolev pinnas

- PP-02: Põrnad pinnasel garaaž
- Siseviimistlus
  - R/B plaat 100 mm
  - Ehituskile
  - Soojustus EPS 50+50 mm (radoonitõkke kile EPS kihtide vahel)
  - Tihendatud liivalus
  - Olemasolev pinnas

- KL-01 Katuslagi
- Terrassilaudis 28mm
  - Õhkvahe (liist 20mm sammuga 40cm)
  - Terrassikate
  - Aluskiht
  - Filtreeriv kangas
  - Dreeniv vahekiht (hüdroisolatsioon; pestud liiv)
  - Katuse hüdroisolatsioonikate
  - Soojustus kivivill
  - Aurutõke
  - Betooni kiht (pinna tasandamiseks)
  - Laepaneel 250 mm

- KL-02 Katuslagi
- Katusekate SPS või PVC
  - Aluskiht
  - Filtreeriv kangas
  - Dreeniv vahekiht (hüdroisolatsioon; pestud liiv)
  - Katuse hüdroisolatsioonikate
  - Soojustus kivivill
  - Aurutõke
  - Betooni kiht (pinna tasandamiseks)
  - Laepaneel 250 mm

- VS-01: Vundament soklis
- Tekstuurkrohv
  - Vahtpolüstürool EPS120 "Perimeeter Pluss" 200 mm
  - Hüdroisolatsioon
  - Keramsiitplokki Fibo 200 mm

- VS-02: Valissein elamu
- Tekstuurkrohv
  - Vahtpolüstürool EPS60 "Silver" 250 mm
  - Keramsiitplokki (nt. Fibo) 200 mm
  - Tsementkrohv
  - Siseviimistlus

- VS-03: Parapeti sein
- Tekstuurkrohv
  - Vahtpolüstürool EPS60 "Silver" 250 mm
  - Keramsiitplokki (nt. Fibo) 200 mm
  - Vahtpolüstürool EPS60 "Silver" 100 mm
  - Tekstuurkrohv

- VL-01: Vahelagi
- Siseviimistlus
  - R/B plaat 80 mm
  - Sammumürasummutus 30mm (min. villaplaat)
  - Laepaneel 250 mm
  - Laeviimistlus

LÕIGE 2-2

