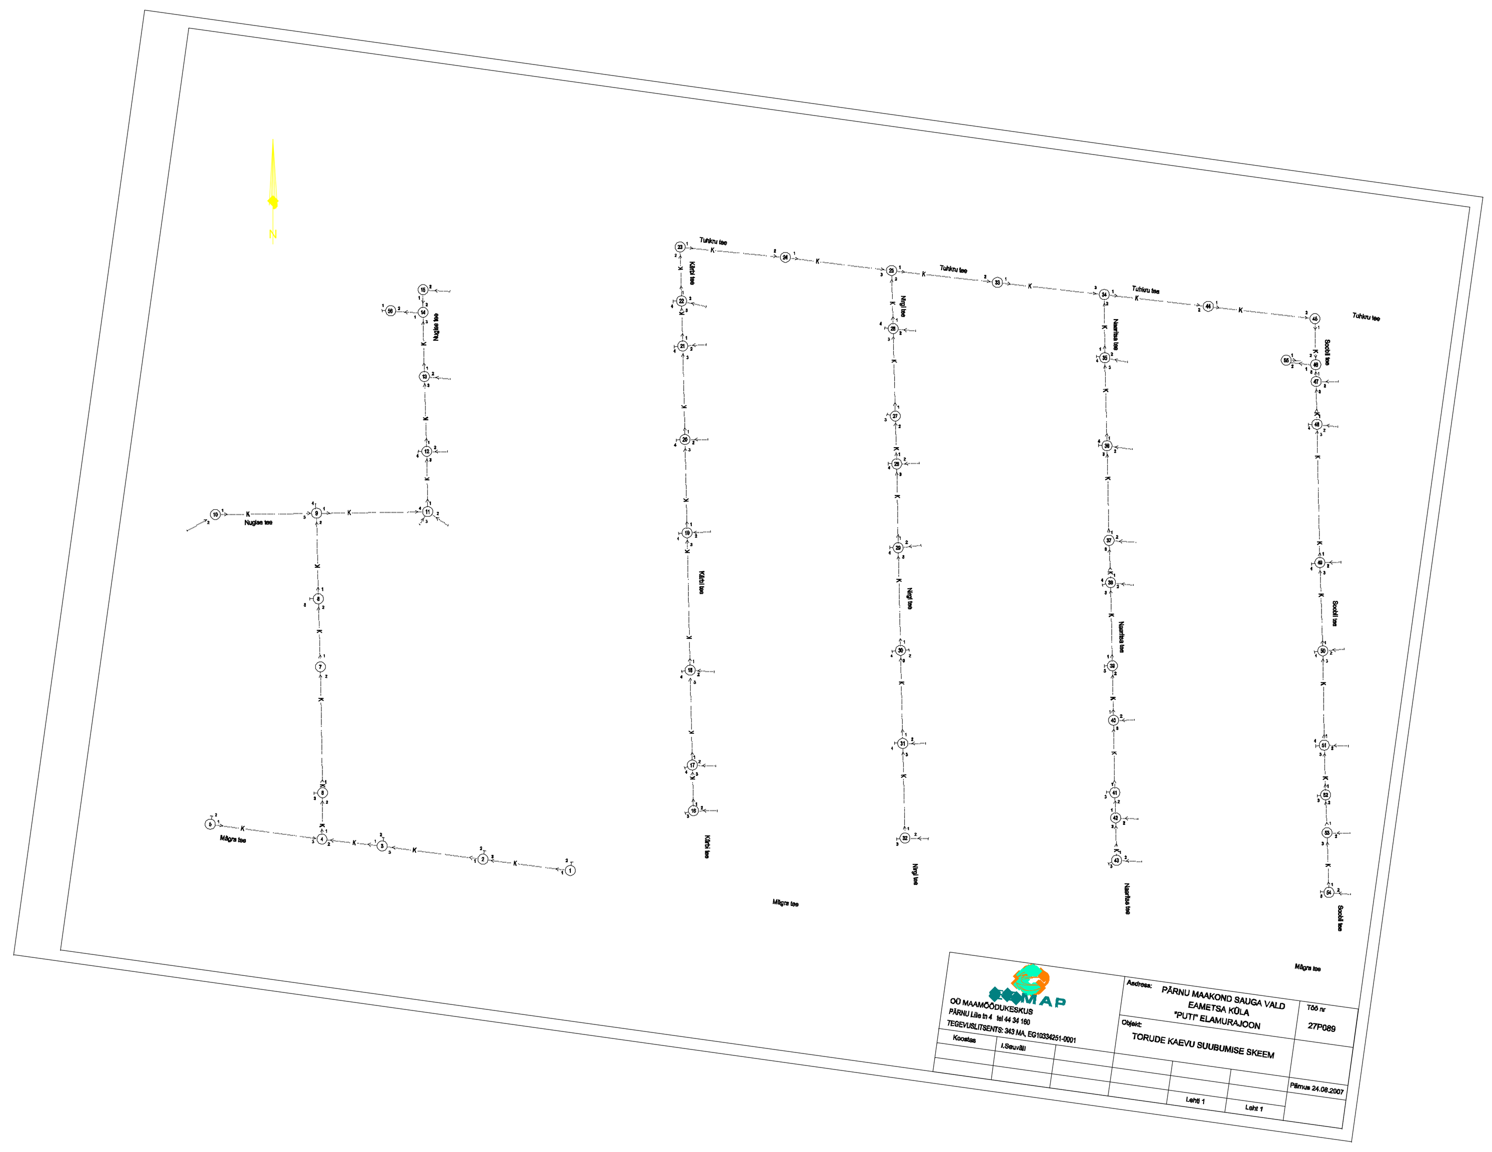
Nirgi tee
Naaritsa tee
Soobli tee
Mägra tee
OÜ MAAMÕÕDUKESKUS
PÄRNU Lille tn 4 tel 44 34 160
TEGEVUSLITSENTS: 343 MA, EG10334251-0001
Koostas
I.Sauvälli
Aadress:
PÄRNU MAAKOND SAUGA VALD
EAMETSA KÜLA
"PUTI" ELAMURAJOON
Objekt:
TORUDE KAEVU SUUBUMISE SKEEM
Töö nr
27P089
Pärnus 24.08.2007
Lehti 1
Leht 1

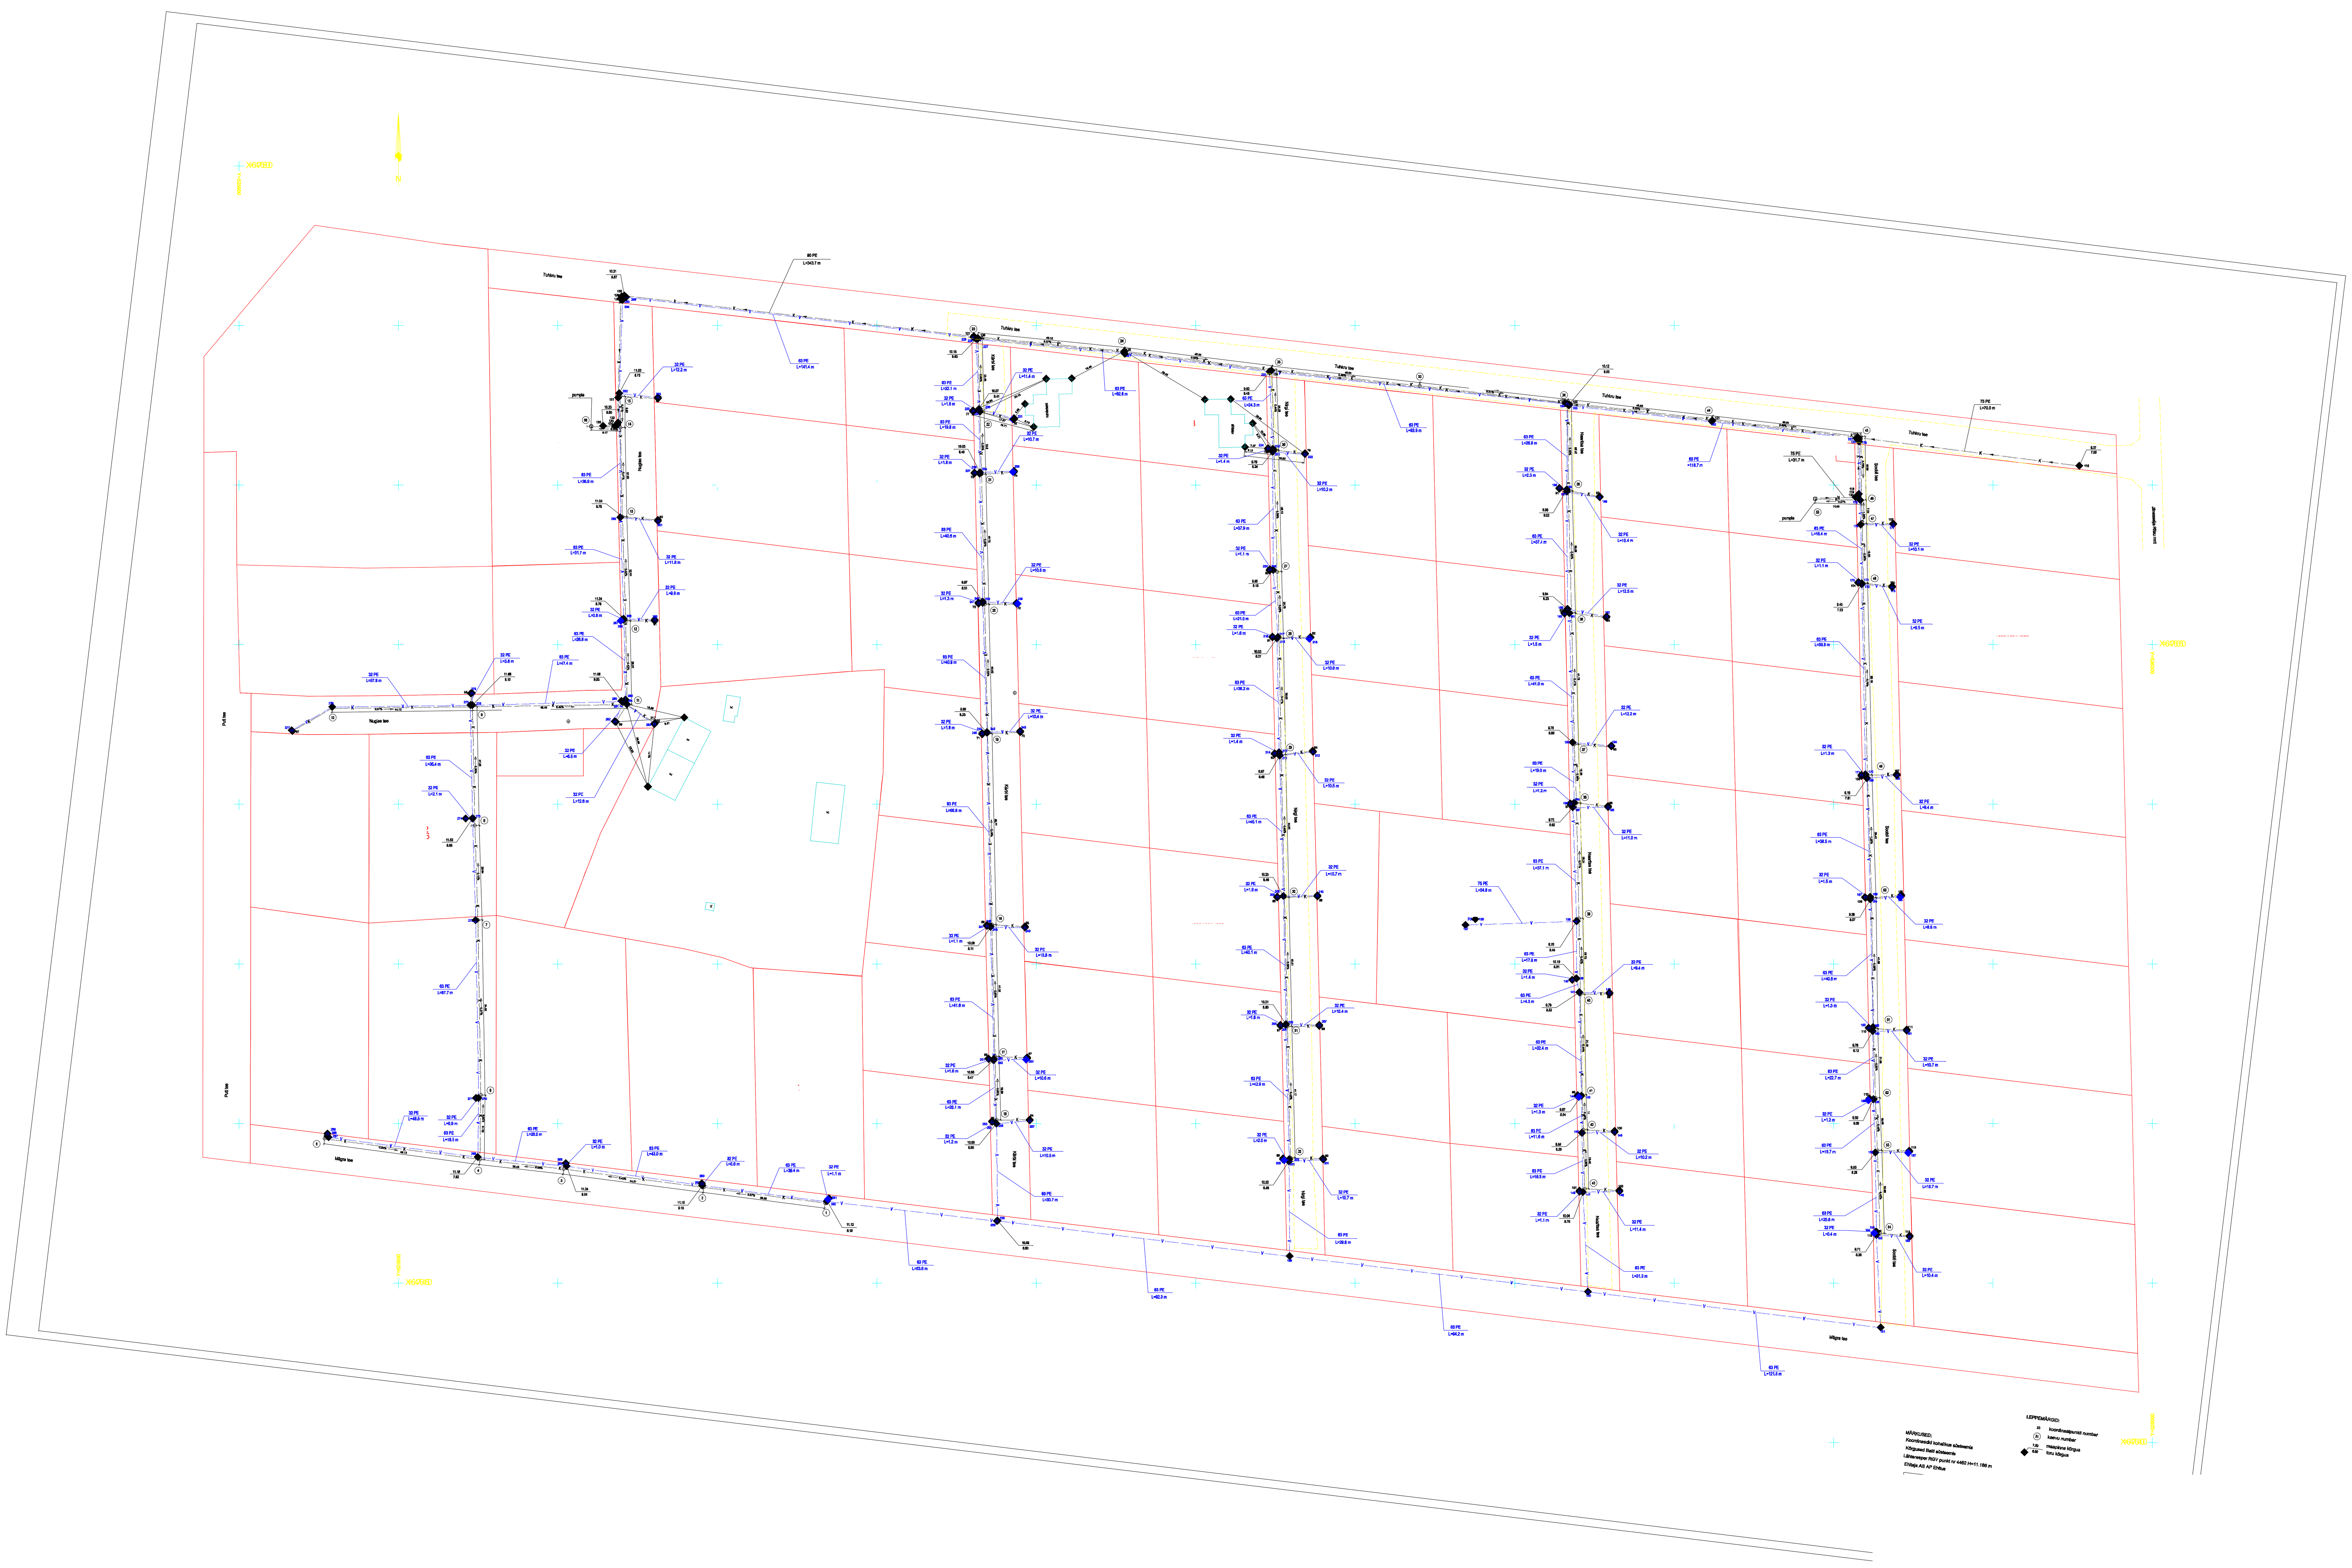
Mägra tee
Soobli tee
32 PE
L=0.4 m
32 PE
L=10.4 m
MÄRKUSED:
Koordinaadid kohalikus süsteemis
Kõrgused Balti süsteemis
Lähtereeper RGV punkt nr 4462 H=11.186 m
Ehitaja AS AP Ehitus
LEPPEMÄRGID:
koordinaatpunkti number
kaevu number
maapinna kõrgus
toru kõrgus
X=6476400
Y=526500