



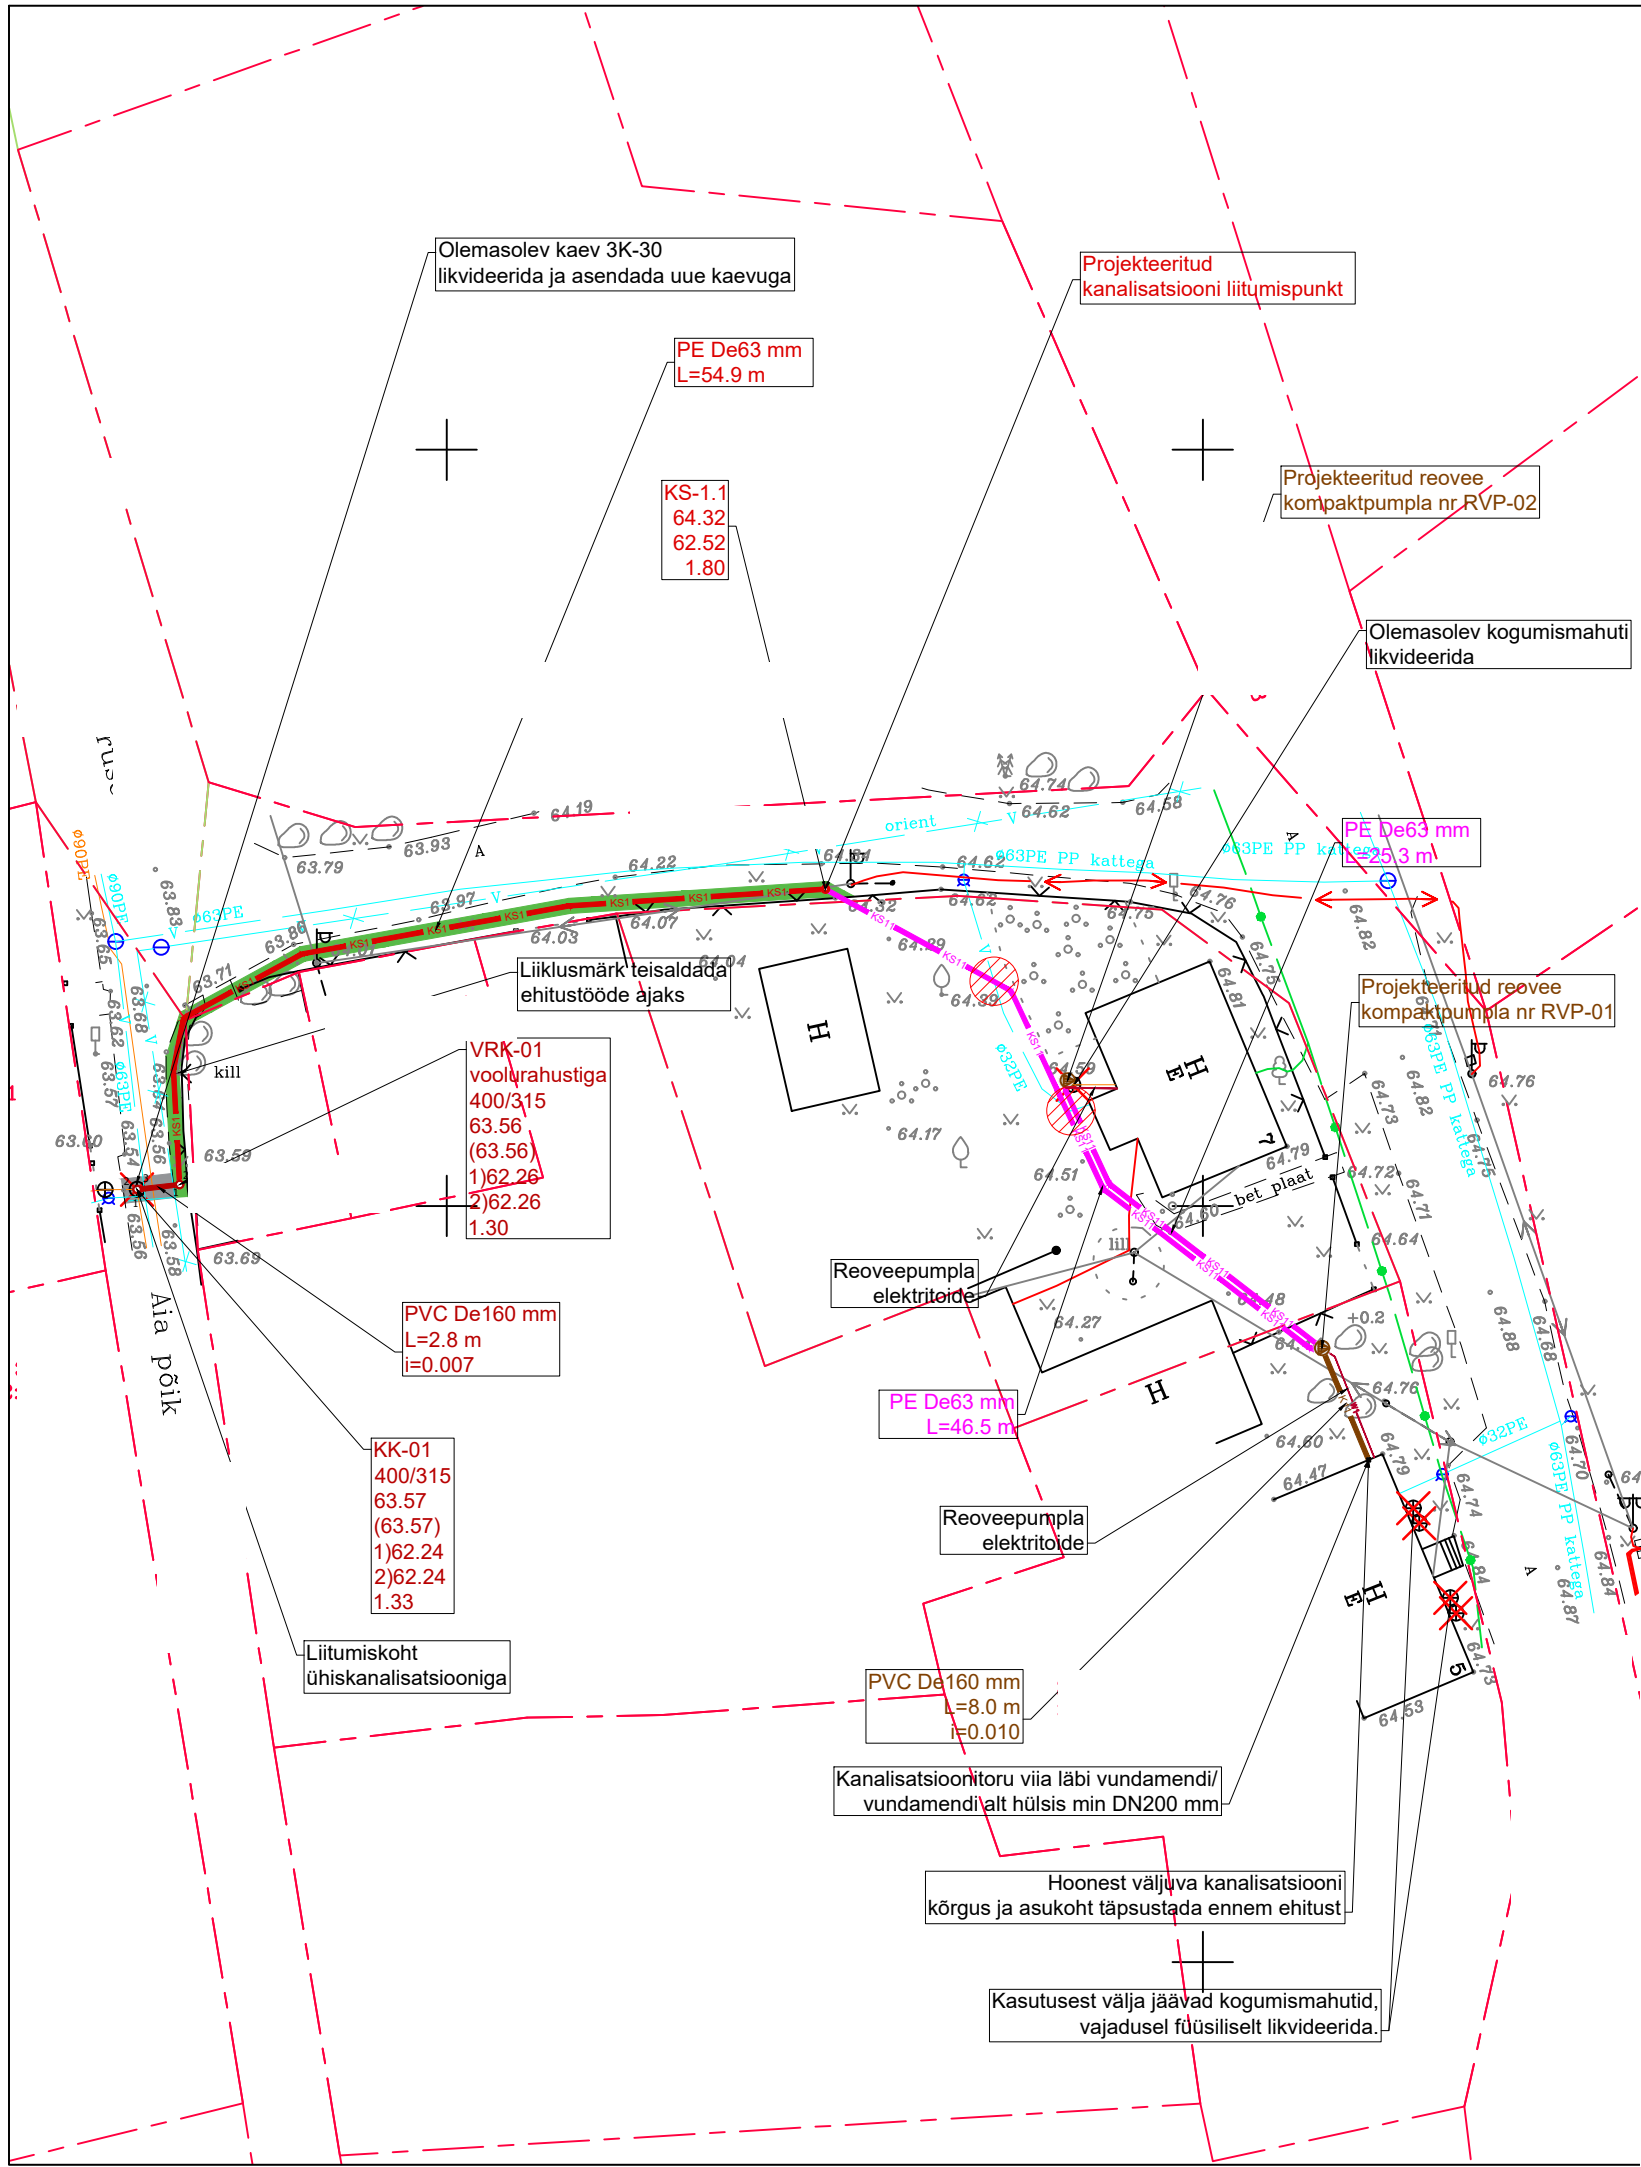

Sõlmede skeemid:

KS-1.1

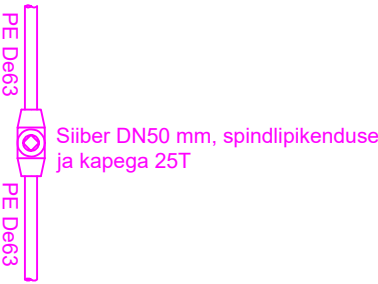

Tingmärgid:

	Katastripiir		Reoveekanaliseerimise kaevu tähis		Reoveekanaliseerimise kaevu tähis
	Olemasolev veetorustik		kaevu läbimõõt		kaevu läbimõõt
	Varem likvideeritud veetorustik		ol.ol. maapinna kõrgus		ol.ol. maapinna kõrgus
	Olemasolev kanalisatsioonitorustik		(proj. maapinna kõrgus)		(proj. maapinna kõrgus)
	Olemasolev survekanalisatsioonitorustik		1)toru põhja kõrgus väljavoolul		1)toru põhja kõrgus väljavoolul
	Olemasolev madalpingekaabel		2)toru põhja kõrgus sissevoolul		2)toru põhja kõrgus sissevoolul
	Olemasolev sidekaabel		3)toru põhja kõrgus sissevoolul		3)toru põhja kõrgus sissevoolul
	Proj. isevoolne kanalisatsioonitorustik		kaevu kõrgus		kaevu kõrgus
	Proj. isevoolne kanalisatsioonitorustik kinnistul				
	Proj. kanalisatsioonikaev		Proj. kanalitoru mat./läbimõõt		Proj. kanalitoru mat./läbimõõt
	Proj. survekanalisatsioonitorustik		toru pikkus		toru pikkus
	Proj. survekanalisatsioonitorustik kinnistul		toru lang		toru lang
	Proj. reoveepumpla kinnistul				
	Planeeritav madalpingekaabel kaabikõris		Olemasoleva kanalikaevu tähis		Proj. surveoru mat./läbimõõt
	Likvideeritav/kasutusest kõrvaldatav torustik		kaevu läbimõõt		toru pikkus
	Likvideeritav või kasutusest välja jääv objekt		ol.ol. maapinna kõrgus		Proj. surveorustiku sõlme tähis
	Asfaltkatte taastamine		(proj. maapinna kõrgus)		ol.ol. maapinna kõrgus
	Hajjasala taastamine		1)toru põhja kõrgus väljavoolul		toru kõrgus abs.
	Ristumine olemasoleva tehnovõrguga		2)toru põhja kõrgus sissevoolul		toru sügavus
			3)toru põhja kõrgus sissevoolul		
			kaevu kõrgus		

- Torustiku paigaldamisel tuleb juhinduda plasttorude paigaldusjuhendist "Maa sisse ja vette paigaldatavad plasttorud. Paigaldusjuhend." RIL 77 - 2013.
- Topo-geodeetiline alusplaan on koostatud Geodeesiaamet OÜ poolt, töö nr T-0754, juuni 2019.a.
- Koordinaadid L-EST'97 süsteemis, kõrgused EH2000 süsteemis.
- Kaevamistööd olemasolevate kaablite läheduses teha käsitsi.
- Olemasoleva maapinna kõrgusarvud kaevude ja sõlmede kohal on saadud interpoleerimise teel ja vajadusel kuuluvad täpsustamisele ehitustööde käigus.
- Kanaliseerimisvõrgustikku võib juhtida ainult vee-ettevõtte poolt plommitud veemõõdusõlmes mõõdetavat vett.
- Toruliitmikud nagu muhvid, põlved, otsakorgid jne peavad vastama samale standardile kui torustikud ning olema valmistatud sama tootja poolt.
- Projekteerijal puudub info kinnistul ja kinnistu piirist väljapoole jäävate tehniliste kommunikatsioonide asukohtade kohta.
- Kanaliseerimisvõrgu sisendite asukohad/olemasolevad torustikud on ette näidatud kinnistuomaniku või tema esindaja poolt.
- Muudatuste sisseviimise korral tuleb sellest teavitada projekti koostajat. Vajadusel korrigeeritakse projekti.
- Juhul kui olemasolevad kommunikatsioonid paiknevad teistel sügavustel kui geodeetilistes uuringutes ja joonistel kirjeldatud, siis korrigeeritakse vajadusel projektiahendust ehitustööde käigus peale tegeliku sügavuse selgumist.
- Kinnistul peab olema füüsiliselt välistatud mõõtmata vee ja sademevee sattumine ühiskanalisatsiooni.