


VAADE C ▼

▼ VAADE B

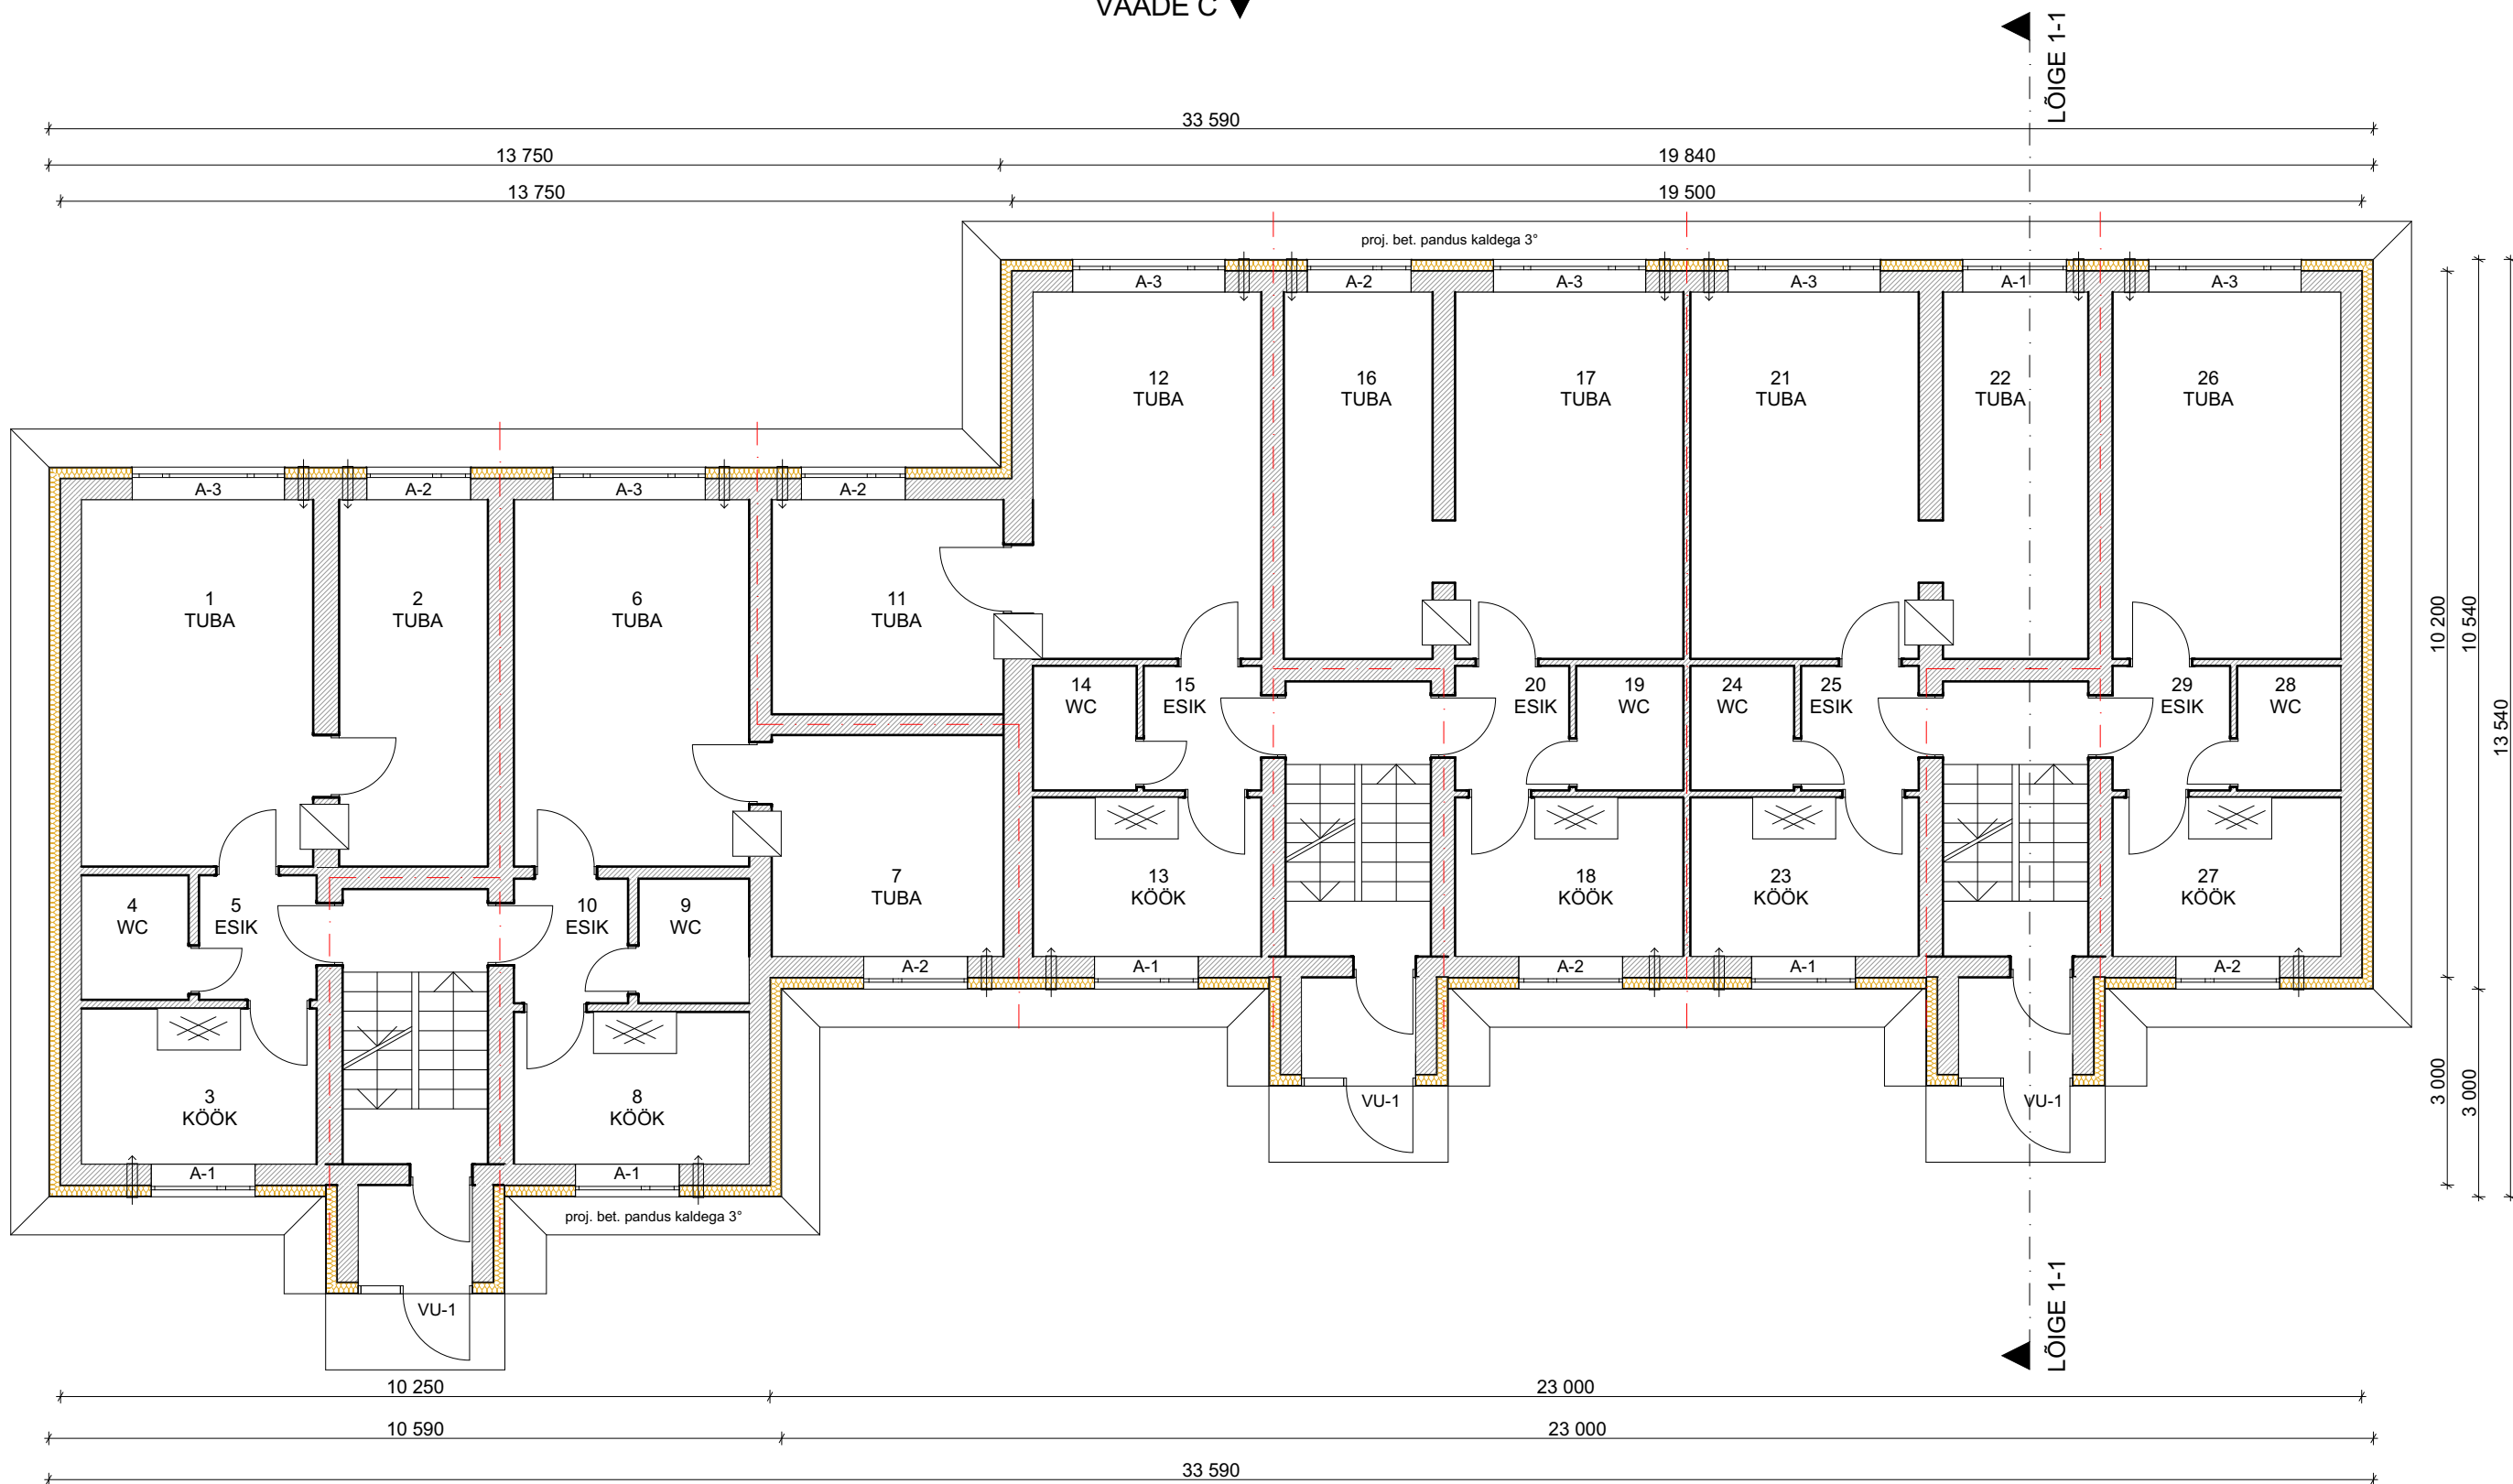

▲ VAADE D

VAADE A ▲

TINGMÄRGID:

- olemasolevad konstruktsioonid
- kivivill
- EPS soojustus
- tuletõkketsoon EI30
- värskeõhuklapp

MÄRKUSED:

- Seinte, põrandate ja lagede konstruktsioonid täpsustatakse põhiprojekti staadiumis
- Kõik tehnilised avad vastavalt tehnilisele projektile
- Kõik muudatused kooskõlastada projekteerijatega
- Enne avatäidete tellimist mõõta üle reaalsed ehitusavad
- Joonised on koostatud vastavalt arhiivijoonistele
- Vt. Seletuskiri