


VAADE C ▼

▼ VAADE B

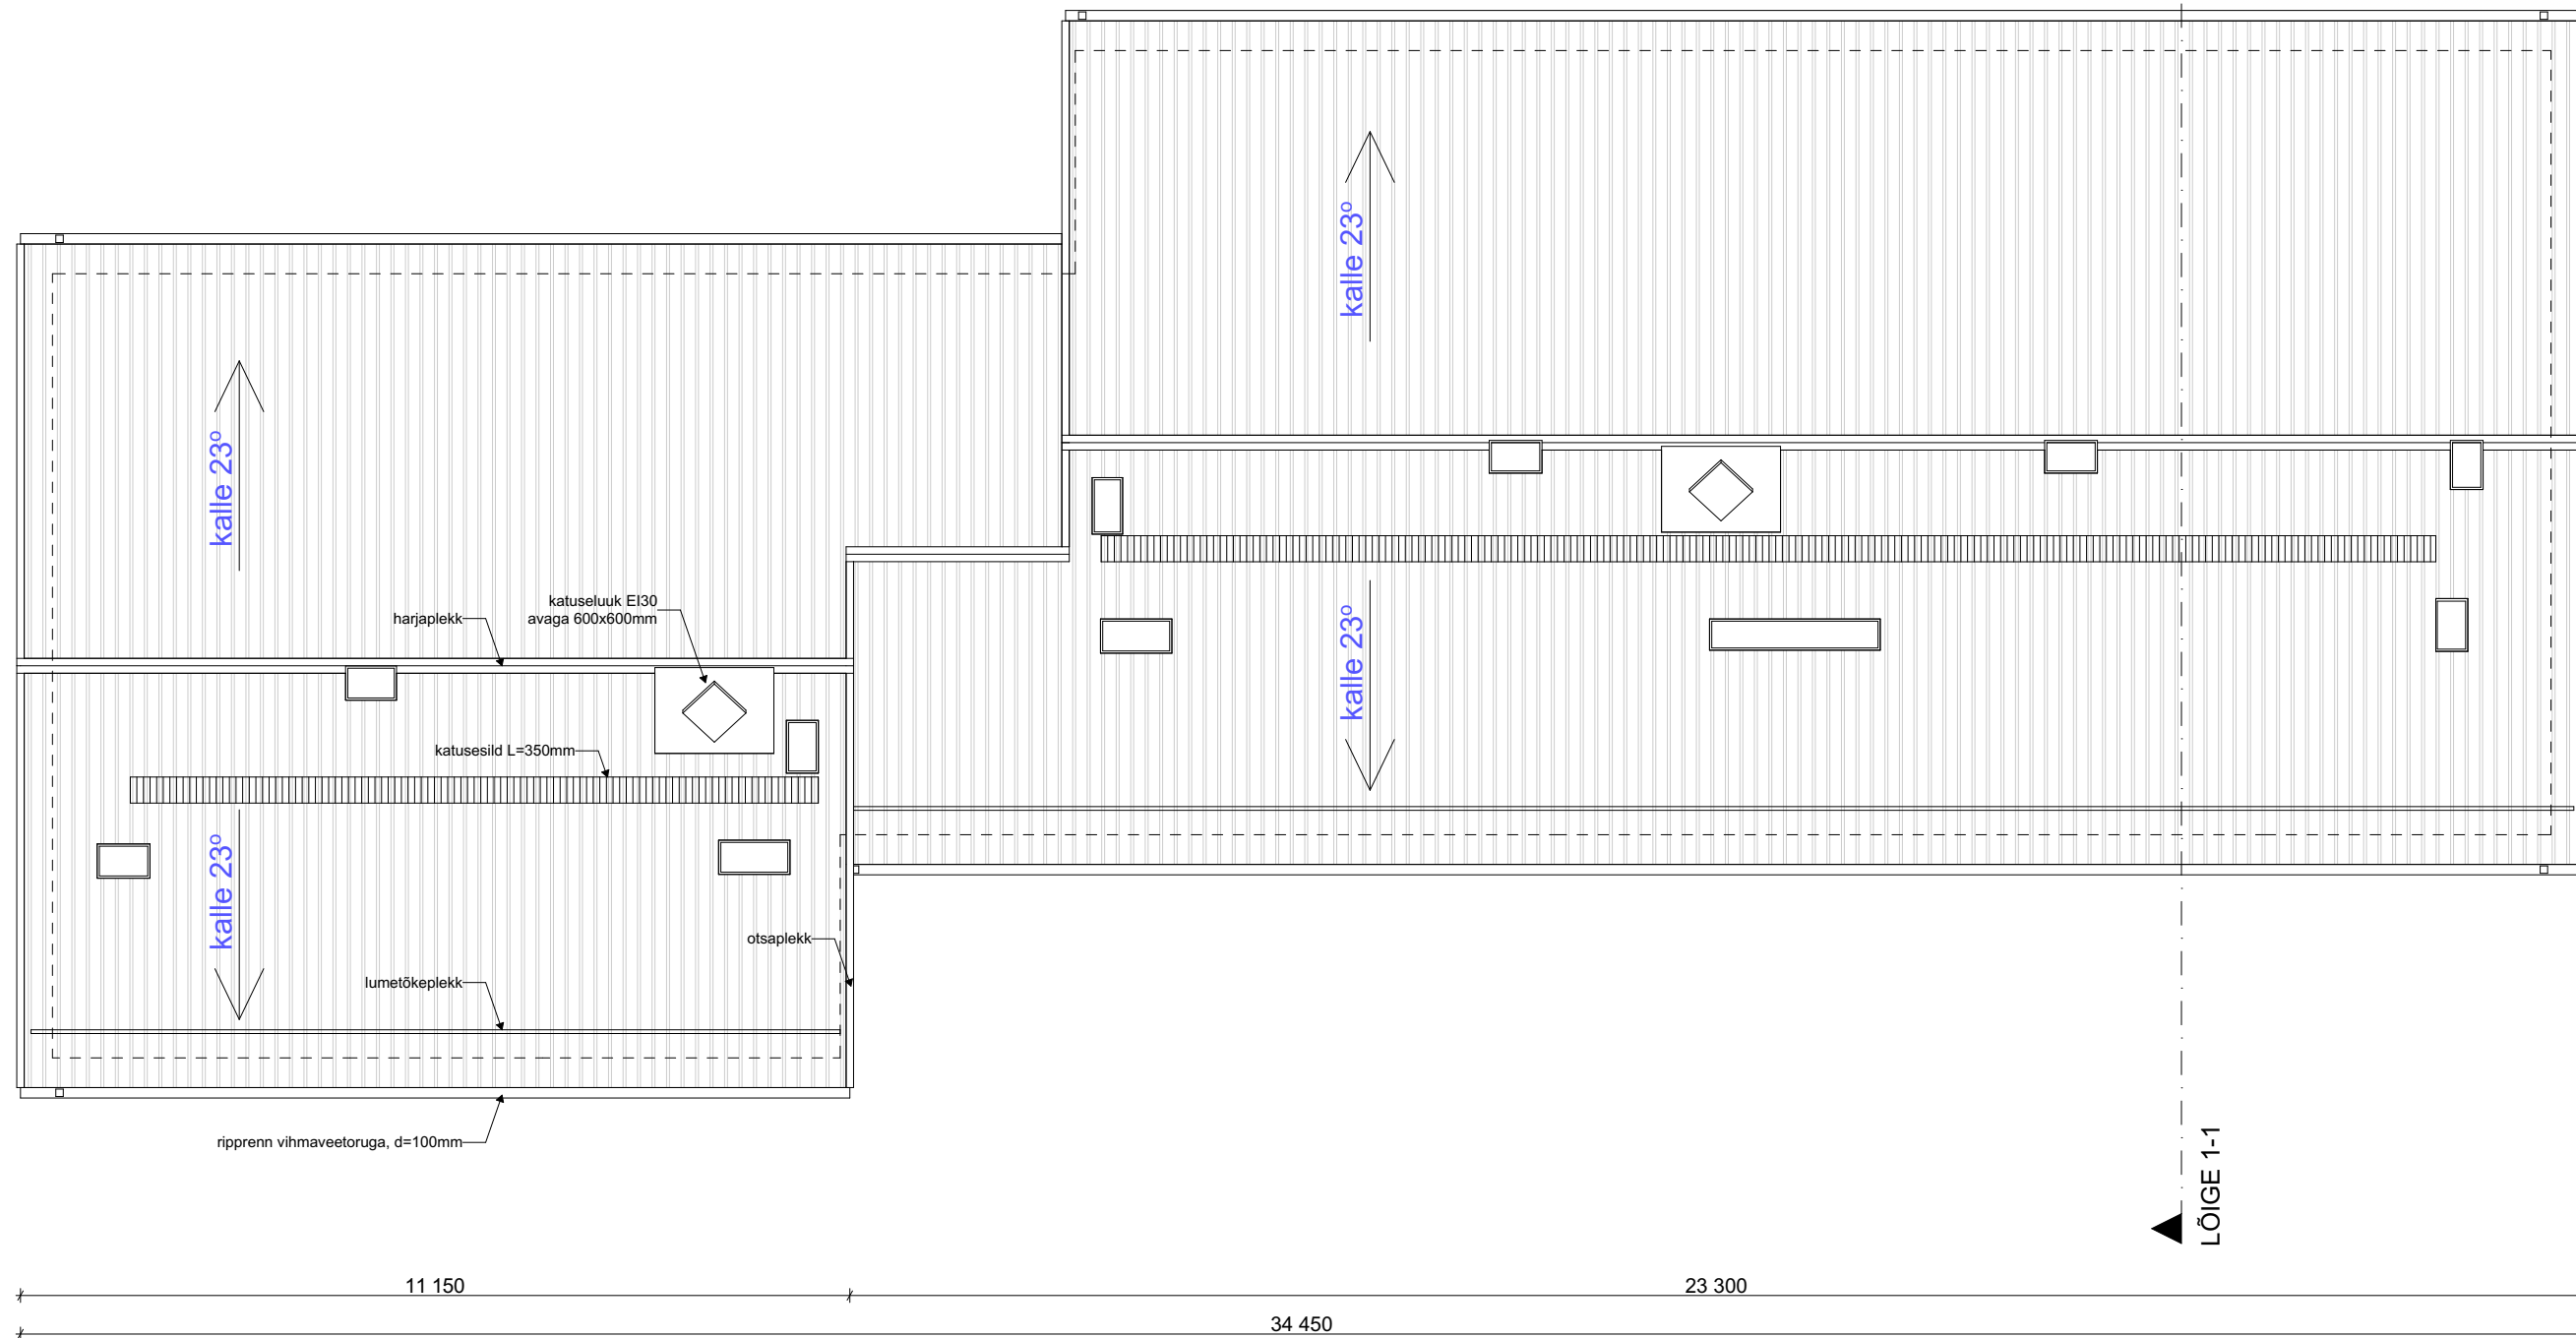

▲ VAADE D

VAADE A ▲

MÄRKUSED:

- 1) Joonis on koostatud arhiivjooniste põhjal
- 2) Kõik kõrgusmärgid ja pikkusmõõdud täpsustada kohapeal ehitustööde käigus.
- 3) Kõik muudatused kooskõlastada eelnevalt Tellija ja projekteerija(te)ga
- 4) Materjalid ja nende mõõtmed ja asukohad võivad ehitusprotsessi käigus muutuda
- 5) Kõik materjalid paigaldada vastavalt tootja paigaldusjuhendile
- 6) Säilitada algne katuse kalle
- 7) Vt. seletuskiri