




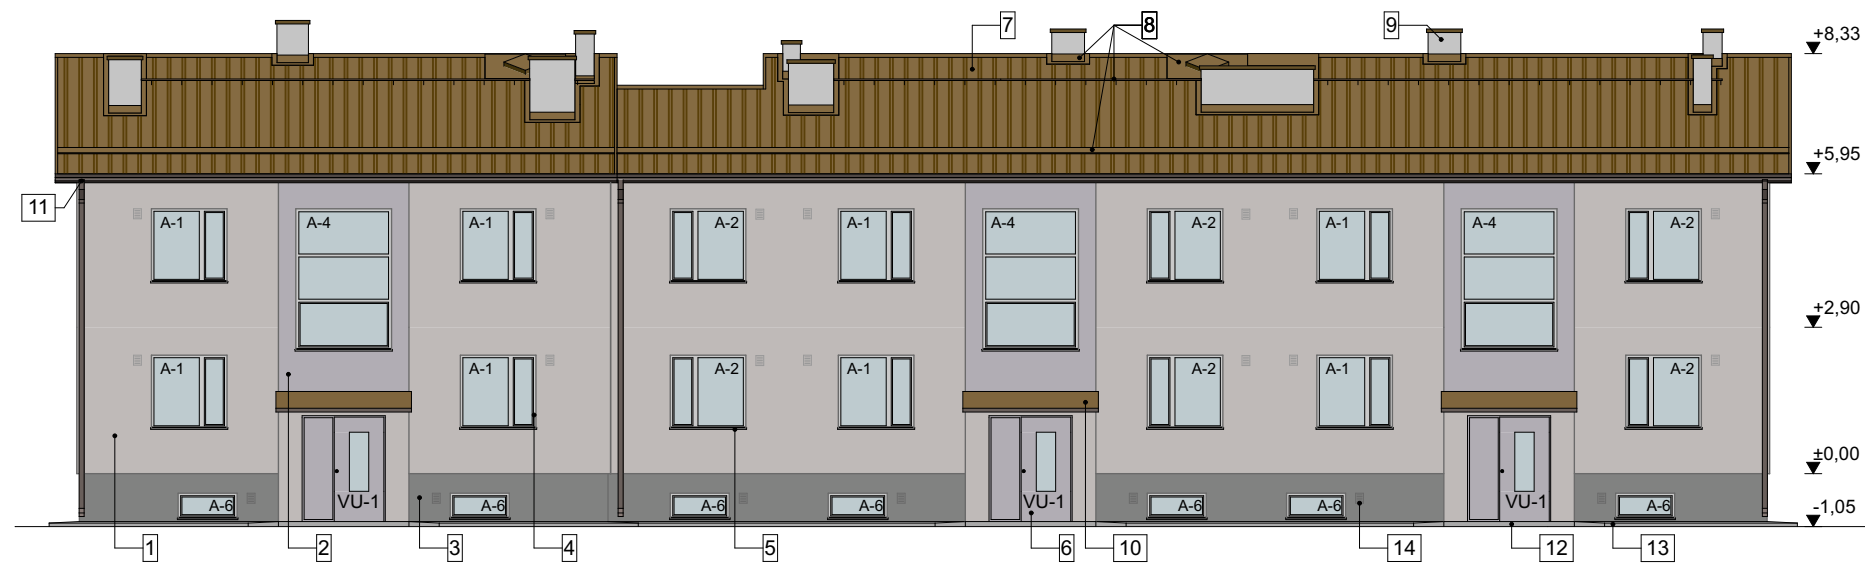


VAADE A

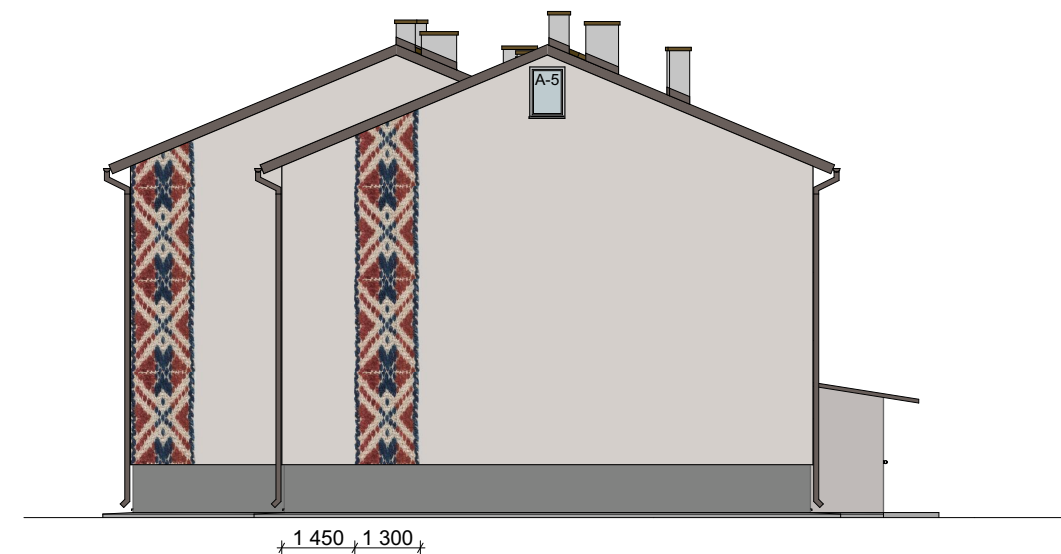

VAADE B

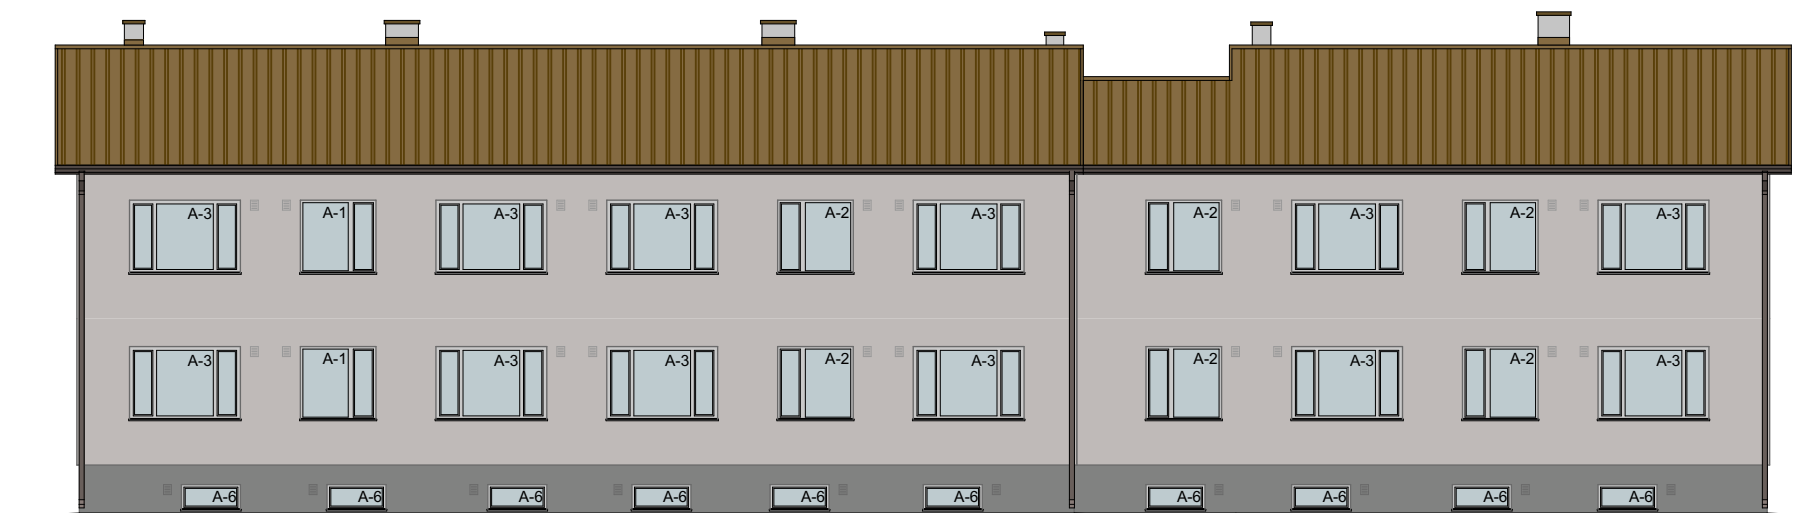

VAADE C

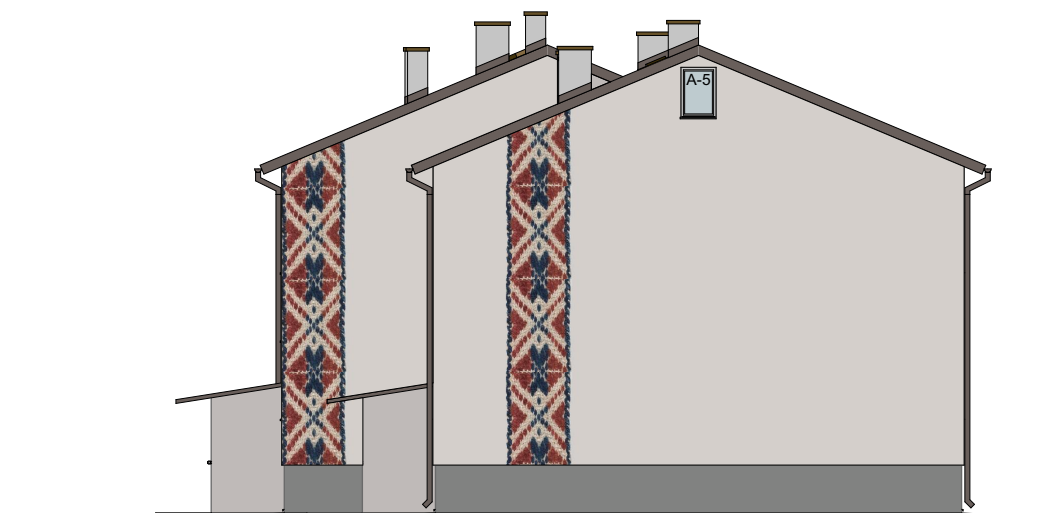

VAADE D

VIIMISTLUSMATERJALID

1. Välisseinad: krohv, värvitud, põhitoon: helehall, Caparol Ferro 55
2. Välisseinad teine toon: hall, Caparol Ferro 45
3. Sokkel: Tempsti sokliplaat, toon: graniit hall
4. Aknad: PVC, toon: valge
5. Akna veeplekk: toon: tumehall
6. Välisüksed: metallüksed, toon väljaspoolt: hall, Caparol Ferro 45
7. Katusekate: profiilplekk, toon: tumepruun
8. Katuse varasused: toon: tumepruun
9. Korstnad: hall tellis
10. Trepikoda varikatused: profiilplekk, toon: tumepruun
11. Vihmaveetorud ja rennid: plekk: toon: tumepruun
12. Välistrepp: naturaalne betoon
13. Pandus: naturaalne betoon
14. Värskeõhuklapp

MÄRKUSED:

Seinte, põrandate ja lagede konstruktsioonid täpsustatakse põhiprojekti staadiumis
 Kõik tehnilised avad vastavalt tehnilisele projektile
 Kõik muudatused kooskõlastada projekteerijatega
 Enne avatäidete tellimist mõõta üle reaalsed ehitusavad
 Joonised on koostatud vastavalt arhiivijoonistele
 Vt. Seletuski

Tegu on arvutitarkvara tõlgendusega värvist, täpsemate toonide hindamiseks tuleb vaadata värvikaarti