


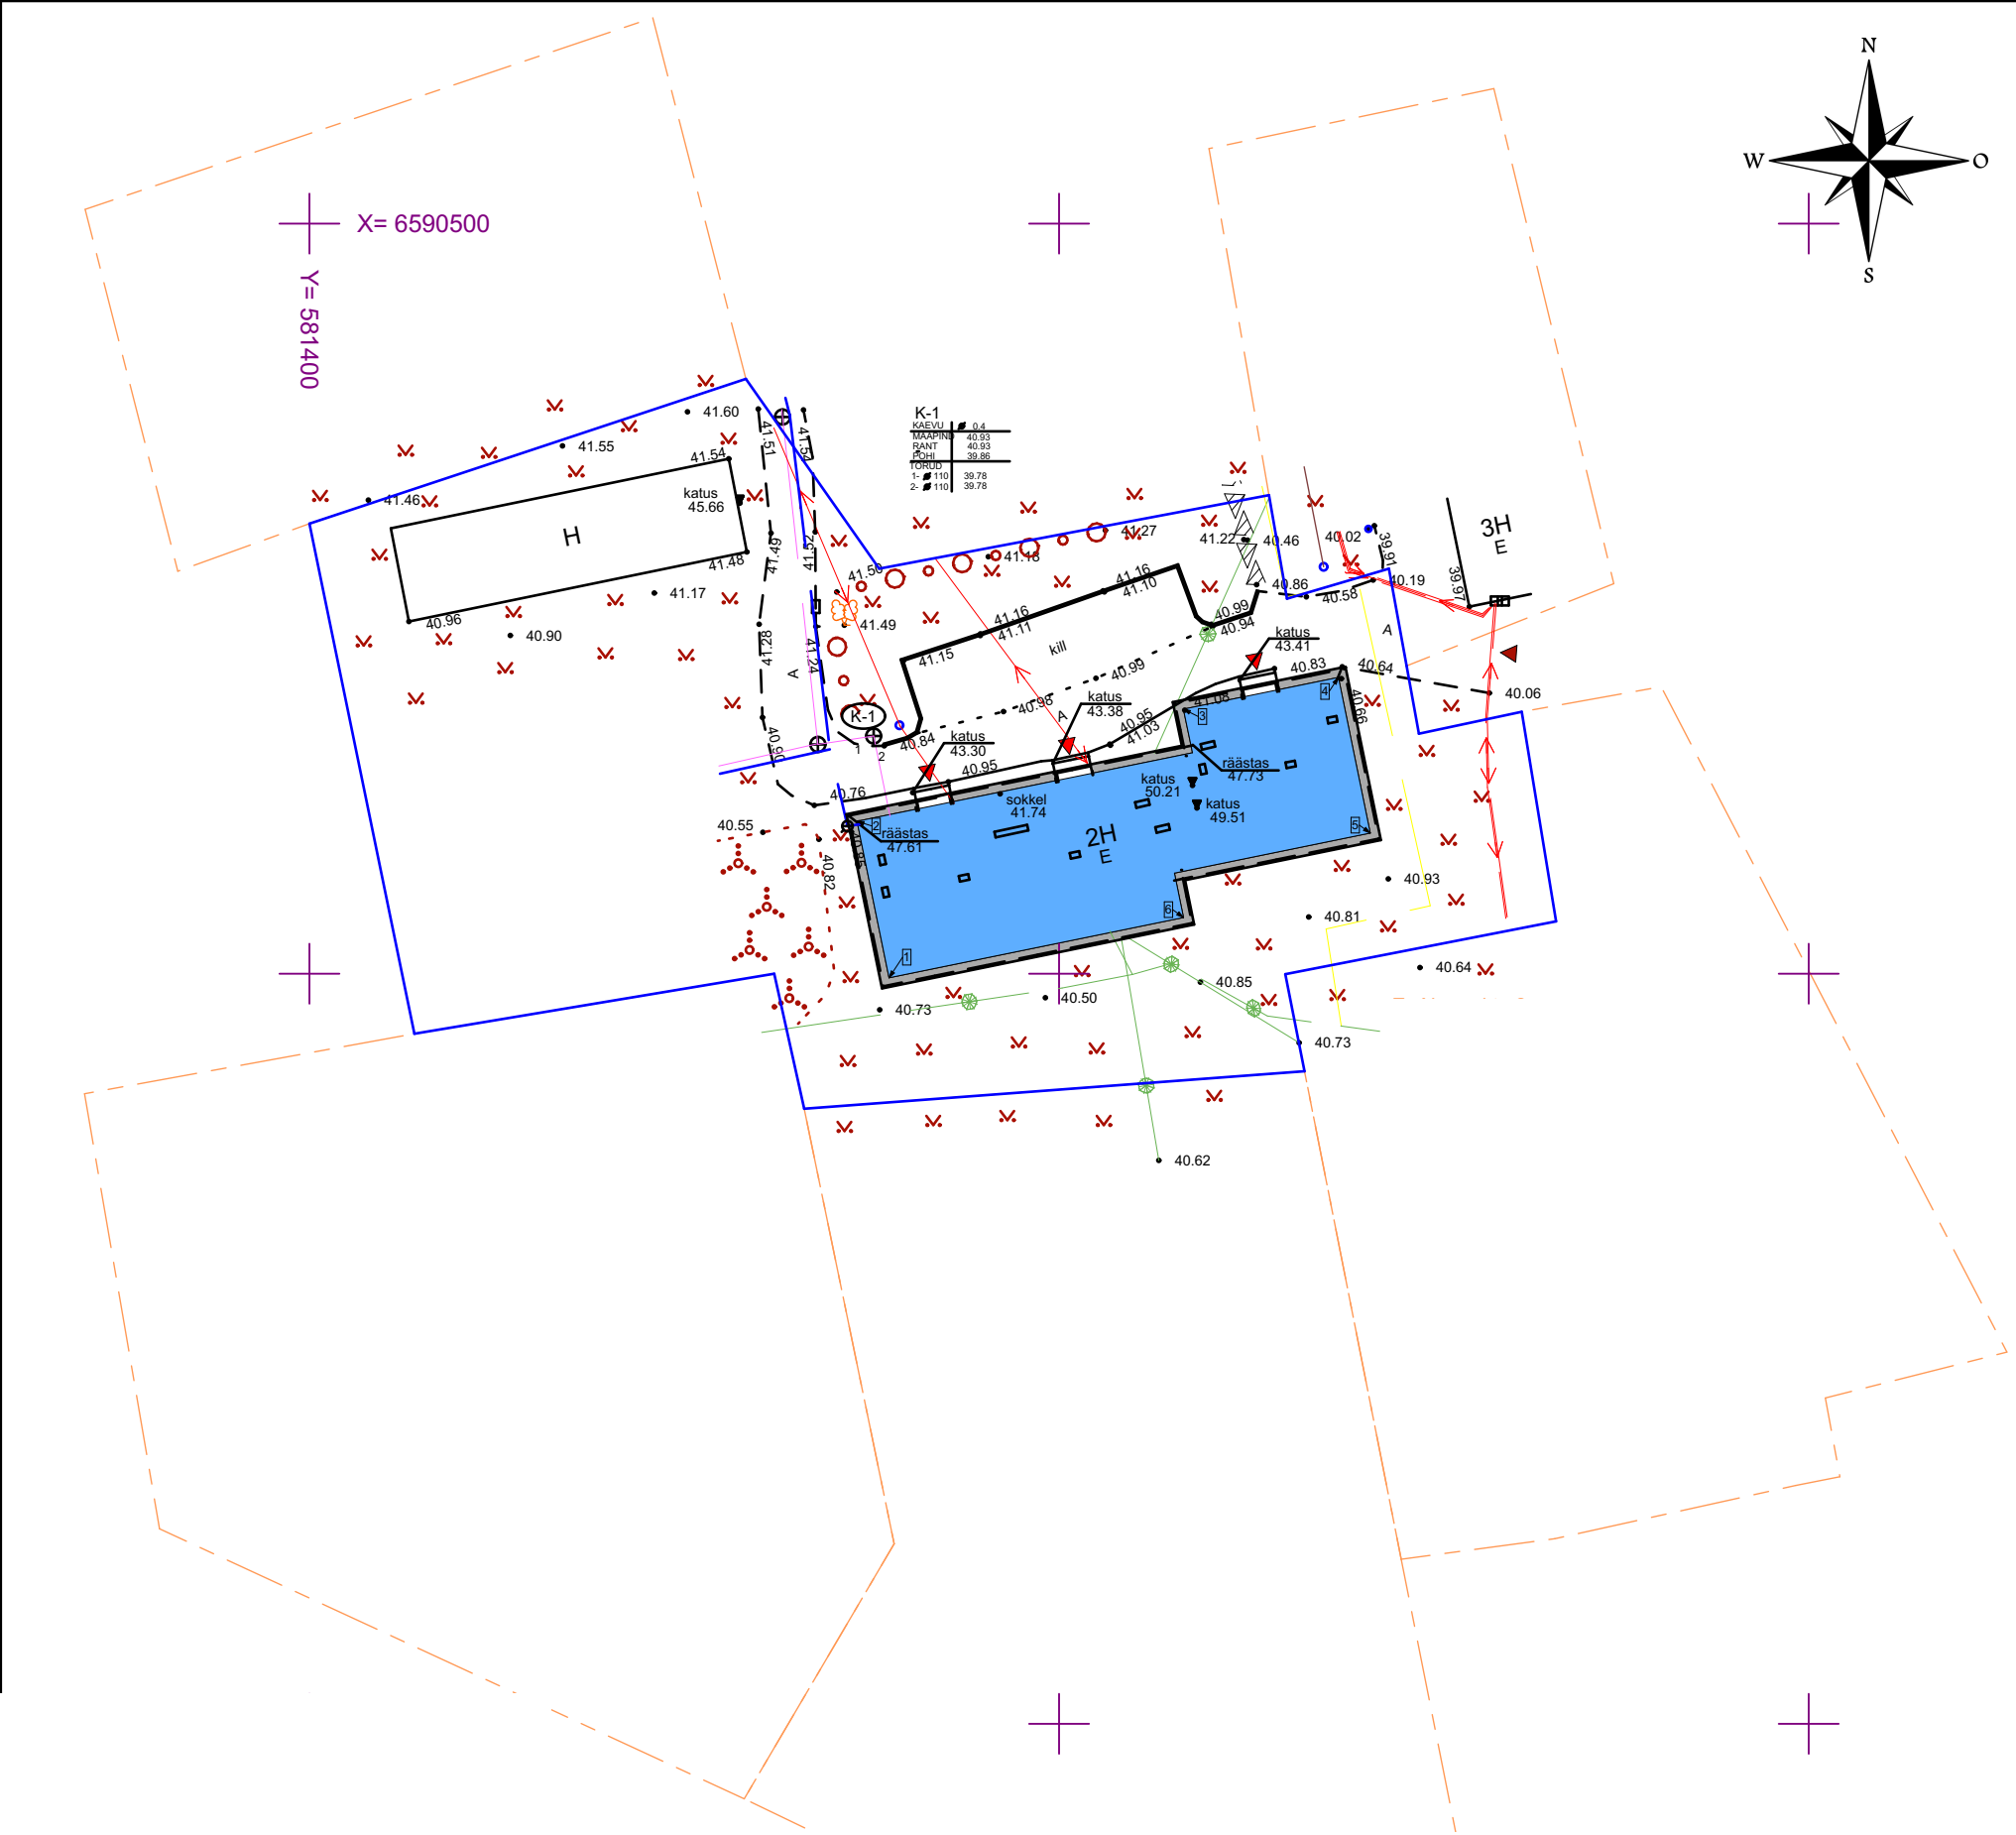

TINGMÄRGID:	
	KRUNDI PIIR
	REKONSTRUEERITAVA KORTERELAMU KRUNDI PIIR
	REKONSTRUEERITAV KORTERELAMU
	PROJ. BET. PLAAT
	SÄILITATAV MURUKATE
	OL.OL. SÄILITATAV KÕRGHALJASTUS
	SISSEPÄÄS KINNISTULE
	SISSEPÄÄS ELAMUSSE
	TÄNAVAVALGUSTUS
	OL.OL. VEETRASS
	OL.OL. KANALISATSIOONITRASS
	OL.OL. SOOJATRASS
	OL.OL. ELEKTRI MADALPINGE KAABEL
	OL.OL. ELEKTRI MADALPINGE ÕHULIIN
	OL.OL. SIDE KAABEL
	OL.OL. SIDE ÕHULIIN
	KATUSE RÄÄSTA JOON

TEHNILISED ANDMED:

KATASTRITUNNUS	
KRUNDI PINDALA	2658 m²
MAA SIHTOTSTARVE	elamumaa 100%
TÄISEHITUSPROTSENT	13,0%

<u>REKONSTRUEERITAV KORTERELAMU</u>	
EHITUSREGISTRI KOOD	
KASUTUSKOOD	
ESMAKASUTUS	100.1
EHITISEALUNEPIND	346,4 m²
SULETUD NETOPIND	699,4 m²
SELLEST: ELURUUMIDE PIND	433,4 m²
MITTEELURUUMIDE PIND	29,6 m²
ÜLDKASUTATAVPIND	236,4 m²
KÕETAV PIND (elamis- ja trepikodade pind)	502,0 m²
KORRUSELISUS	2
KUBATUUR	3370,0 m³
SELLEST:MAA-PEALNE	2882,5 m³
MAA-ALUNE	487,5 m³
PROJ. PIKKUS	33,6 m
PROJ. LAIUS	13,5 m
PROJ. KÕRGUS	9,4 m
ABS. ±0,00	+41,5 m abs
ABS. KÕRGUS	+49,9 m abs
TULEPÜSIVUSASTE	TP3
LIFTIDE ARV	0